มาตรฐานการติดตั้งสุขภัณฑ์ห้องน้ำผู้ทุพลภาพ

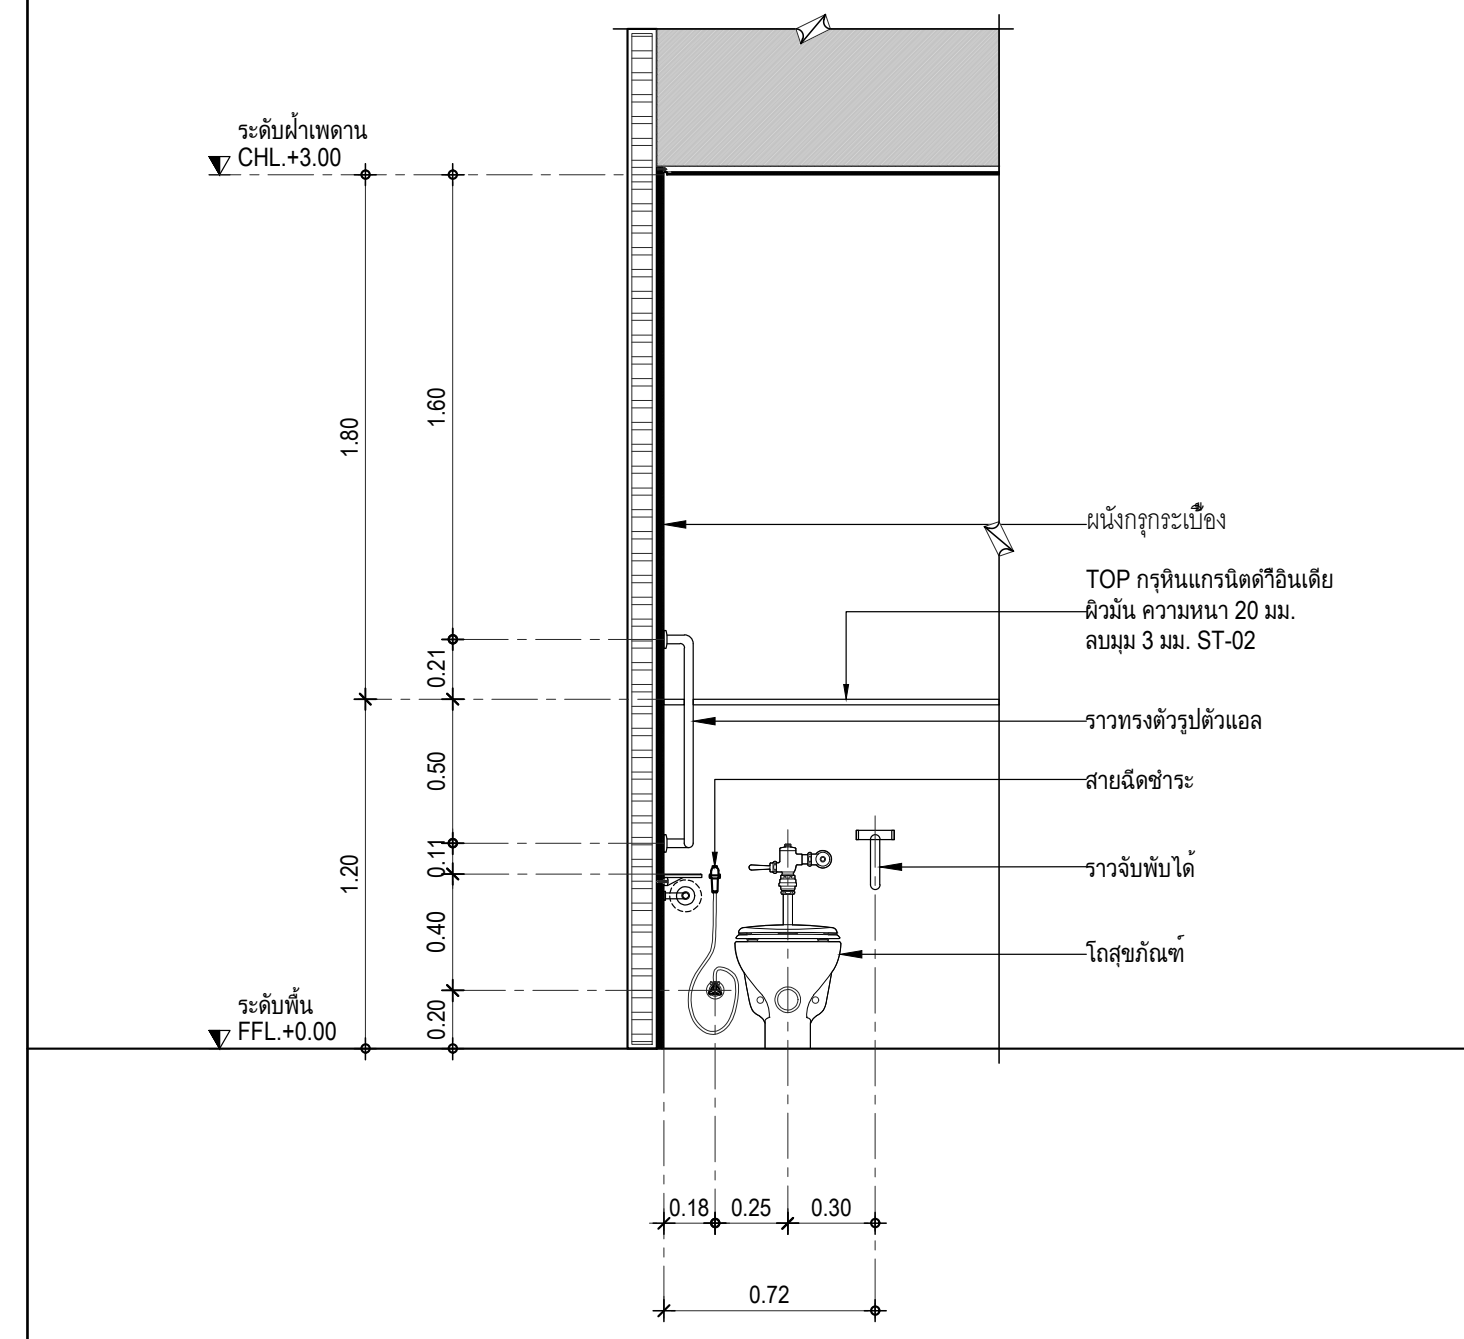

แบบขยายรูปตัดห้องน้ำผู้ทุพลภาพ 1 AR-5001
มาตราส่วน 1:25

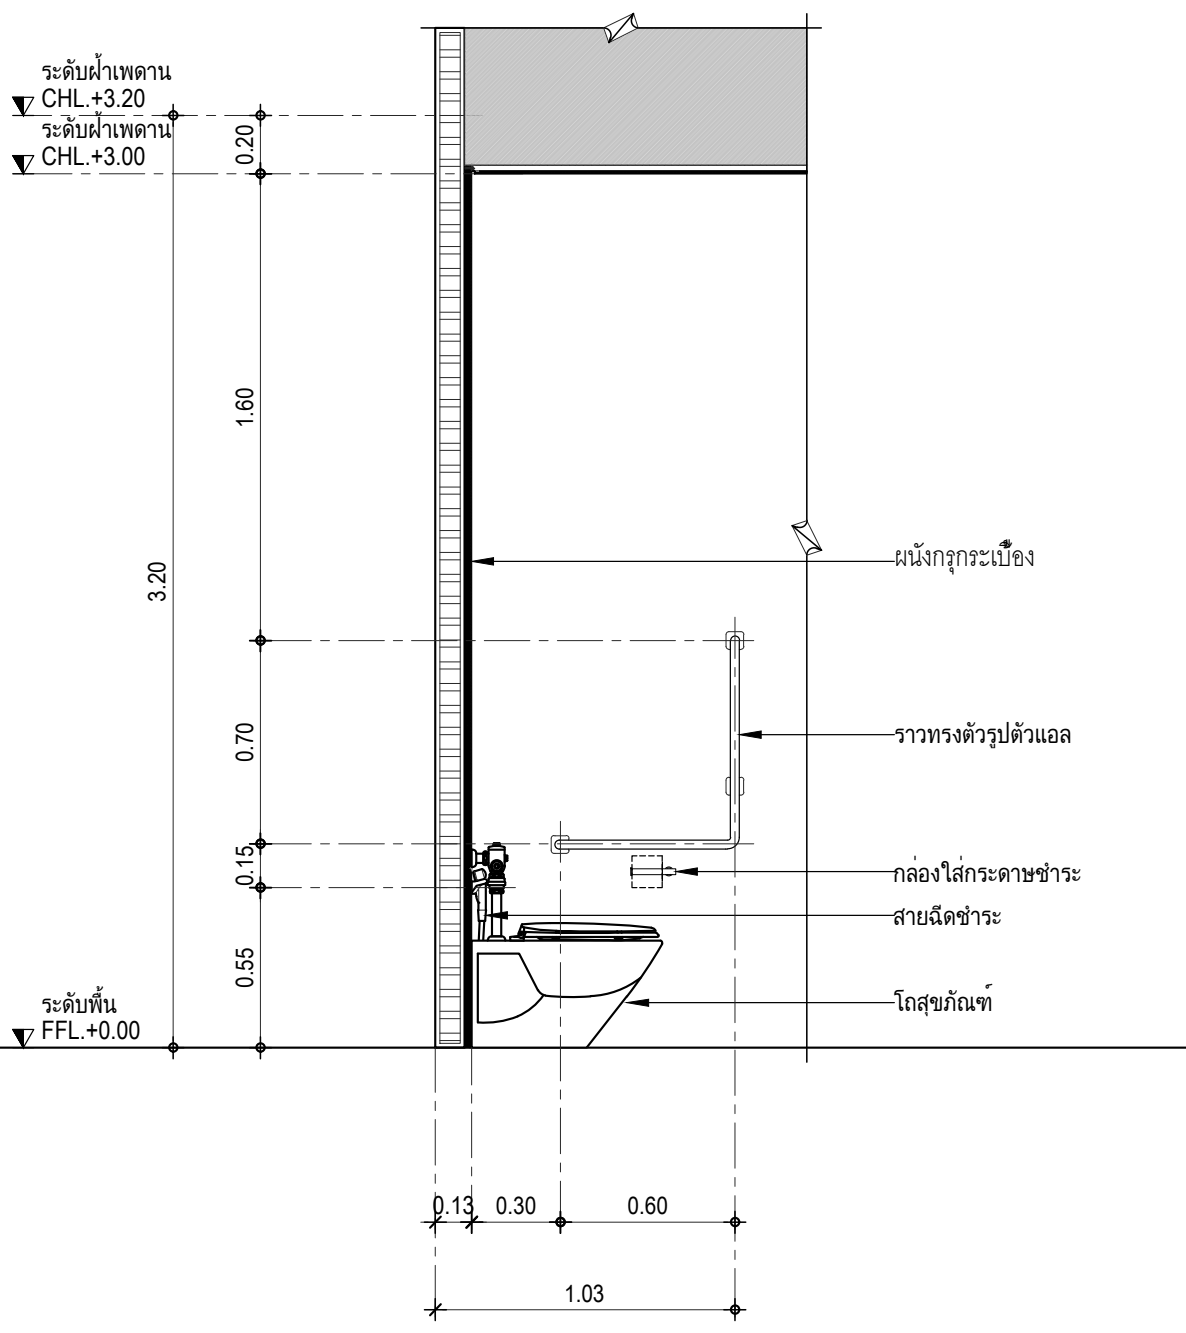

แบบขยายรูปตัดห้องน้ำผู้ทุพลภาพ 2 AR-5001
มาตราส่วน 1:25

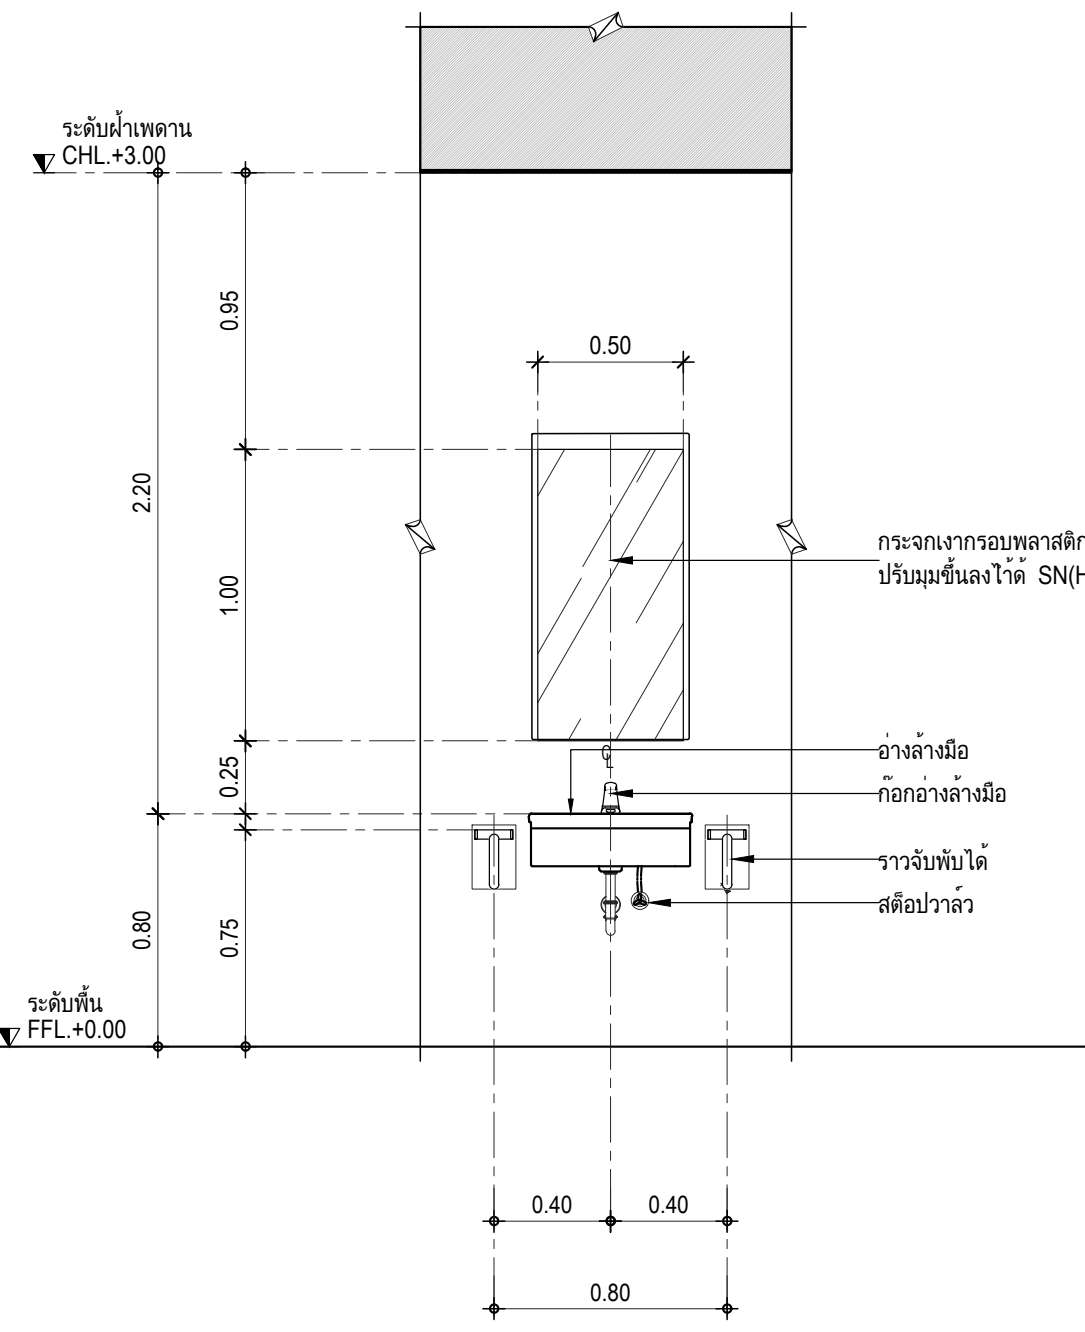

แบบขยายรูปตัดห้องน้ำผู้ทุพลภาพ 3 AR-5001
มาตราส่วน 1:25

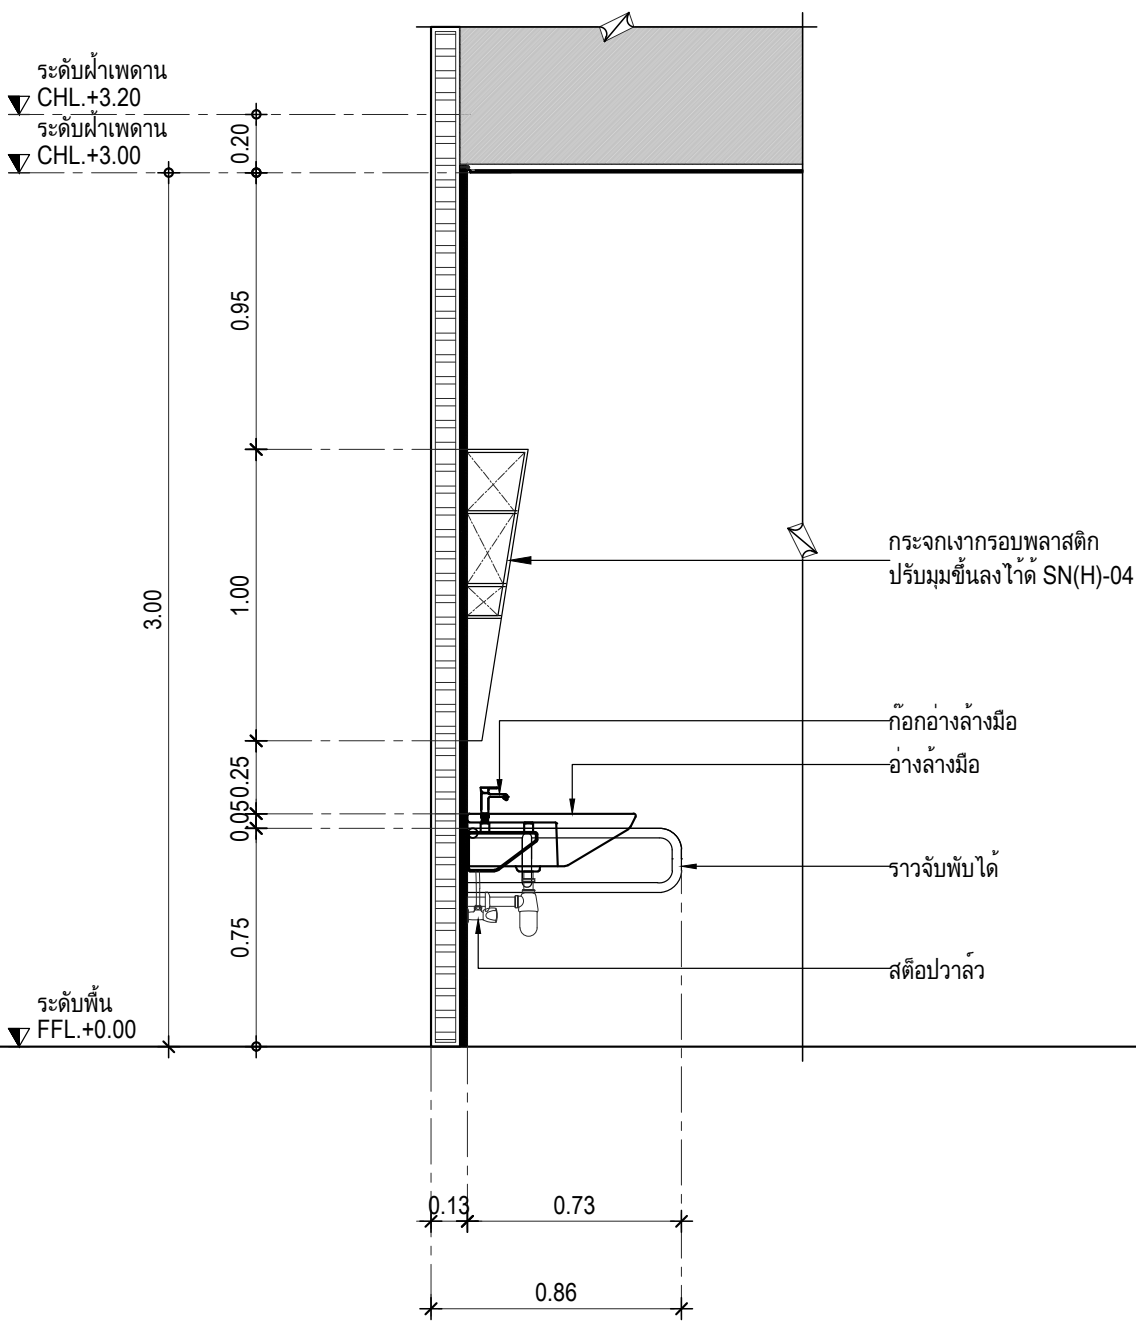

แบบขยายรูปตัดห้องน้ำผู้ทุพลภาพ 4 AR-5001
มาตราส่วน 1:25

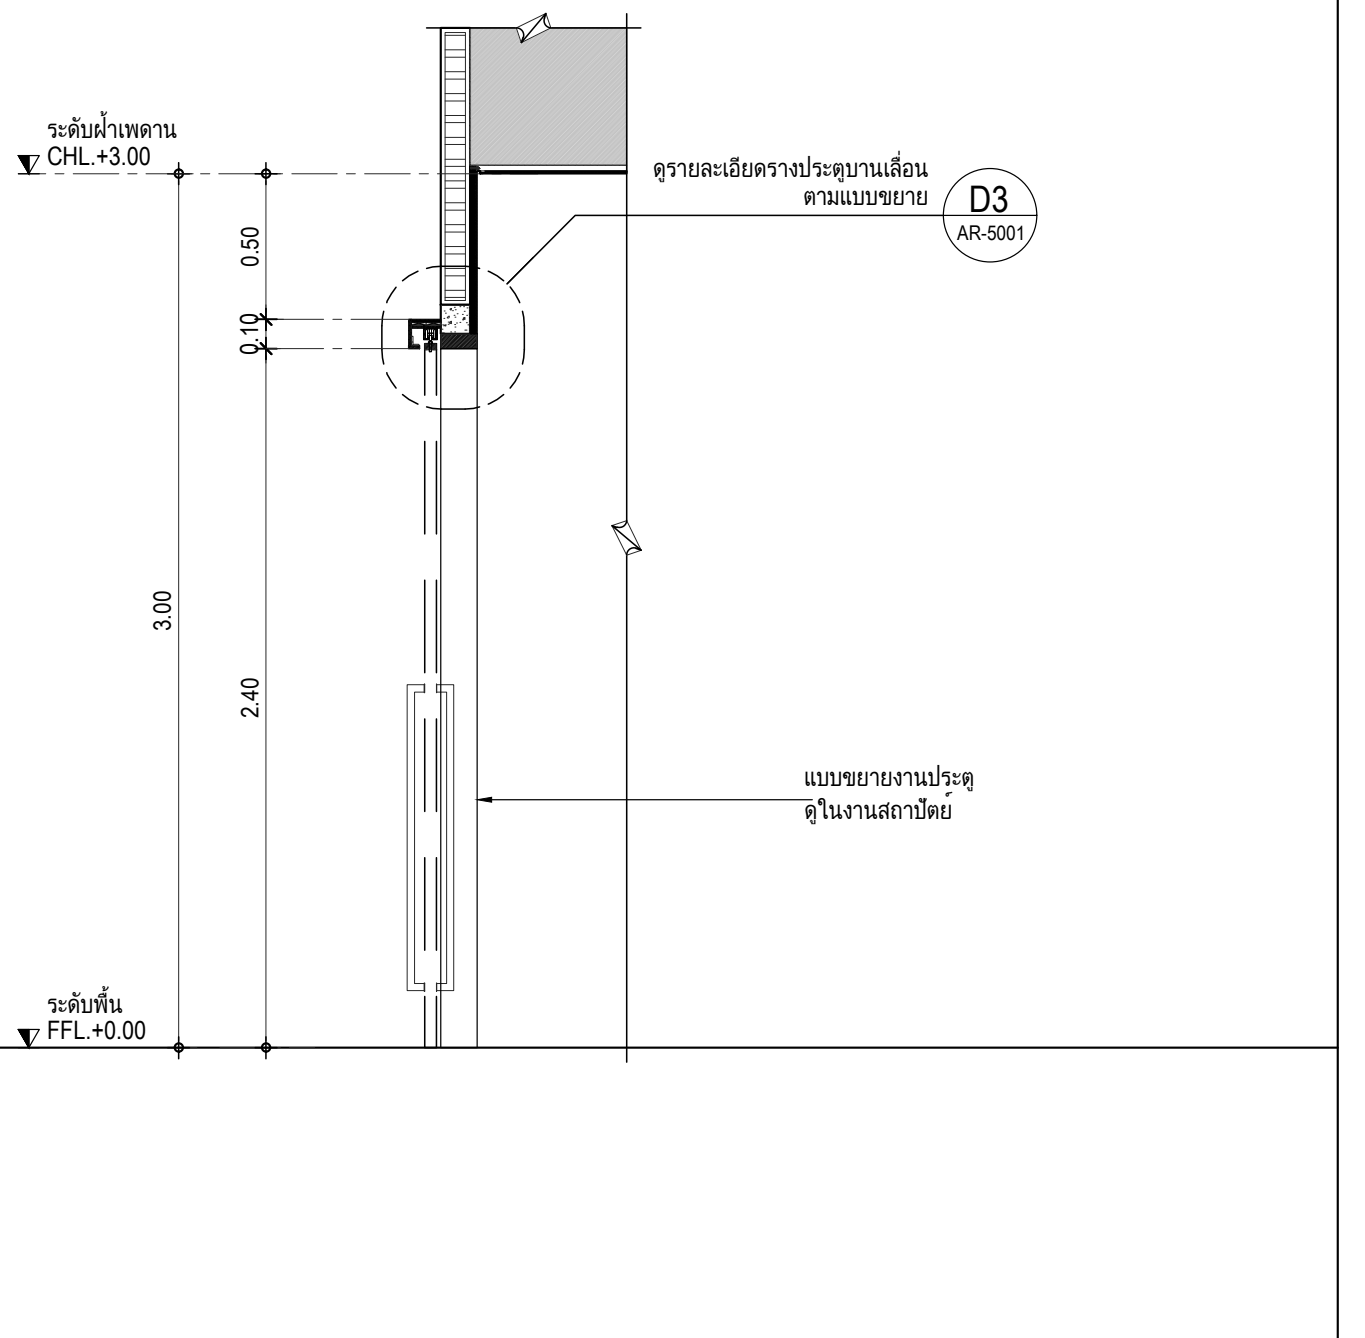
ระดับฝ้าเพดาน CHL.+3.00
ดูรายละเอียดรางประตูบานเลื่อน ตามแบบขยาย
D3 AR-5001
แบบขยายงานประตู ดูในงานสถาปัตย์
ระดับพื้น FFL.+0.00
0.50
0.10
3.00
2.40

แบบขยายรูปตัดห้องน้ำผู้ทุพลภาพ 5 AR-5001
มาตราส่วน 1:25

มาตรฐานการติดตั้งสุขภัณฑ์ห้องน้ำสาธารณะและห้องน้ำนักแสดง

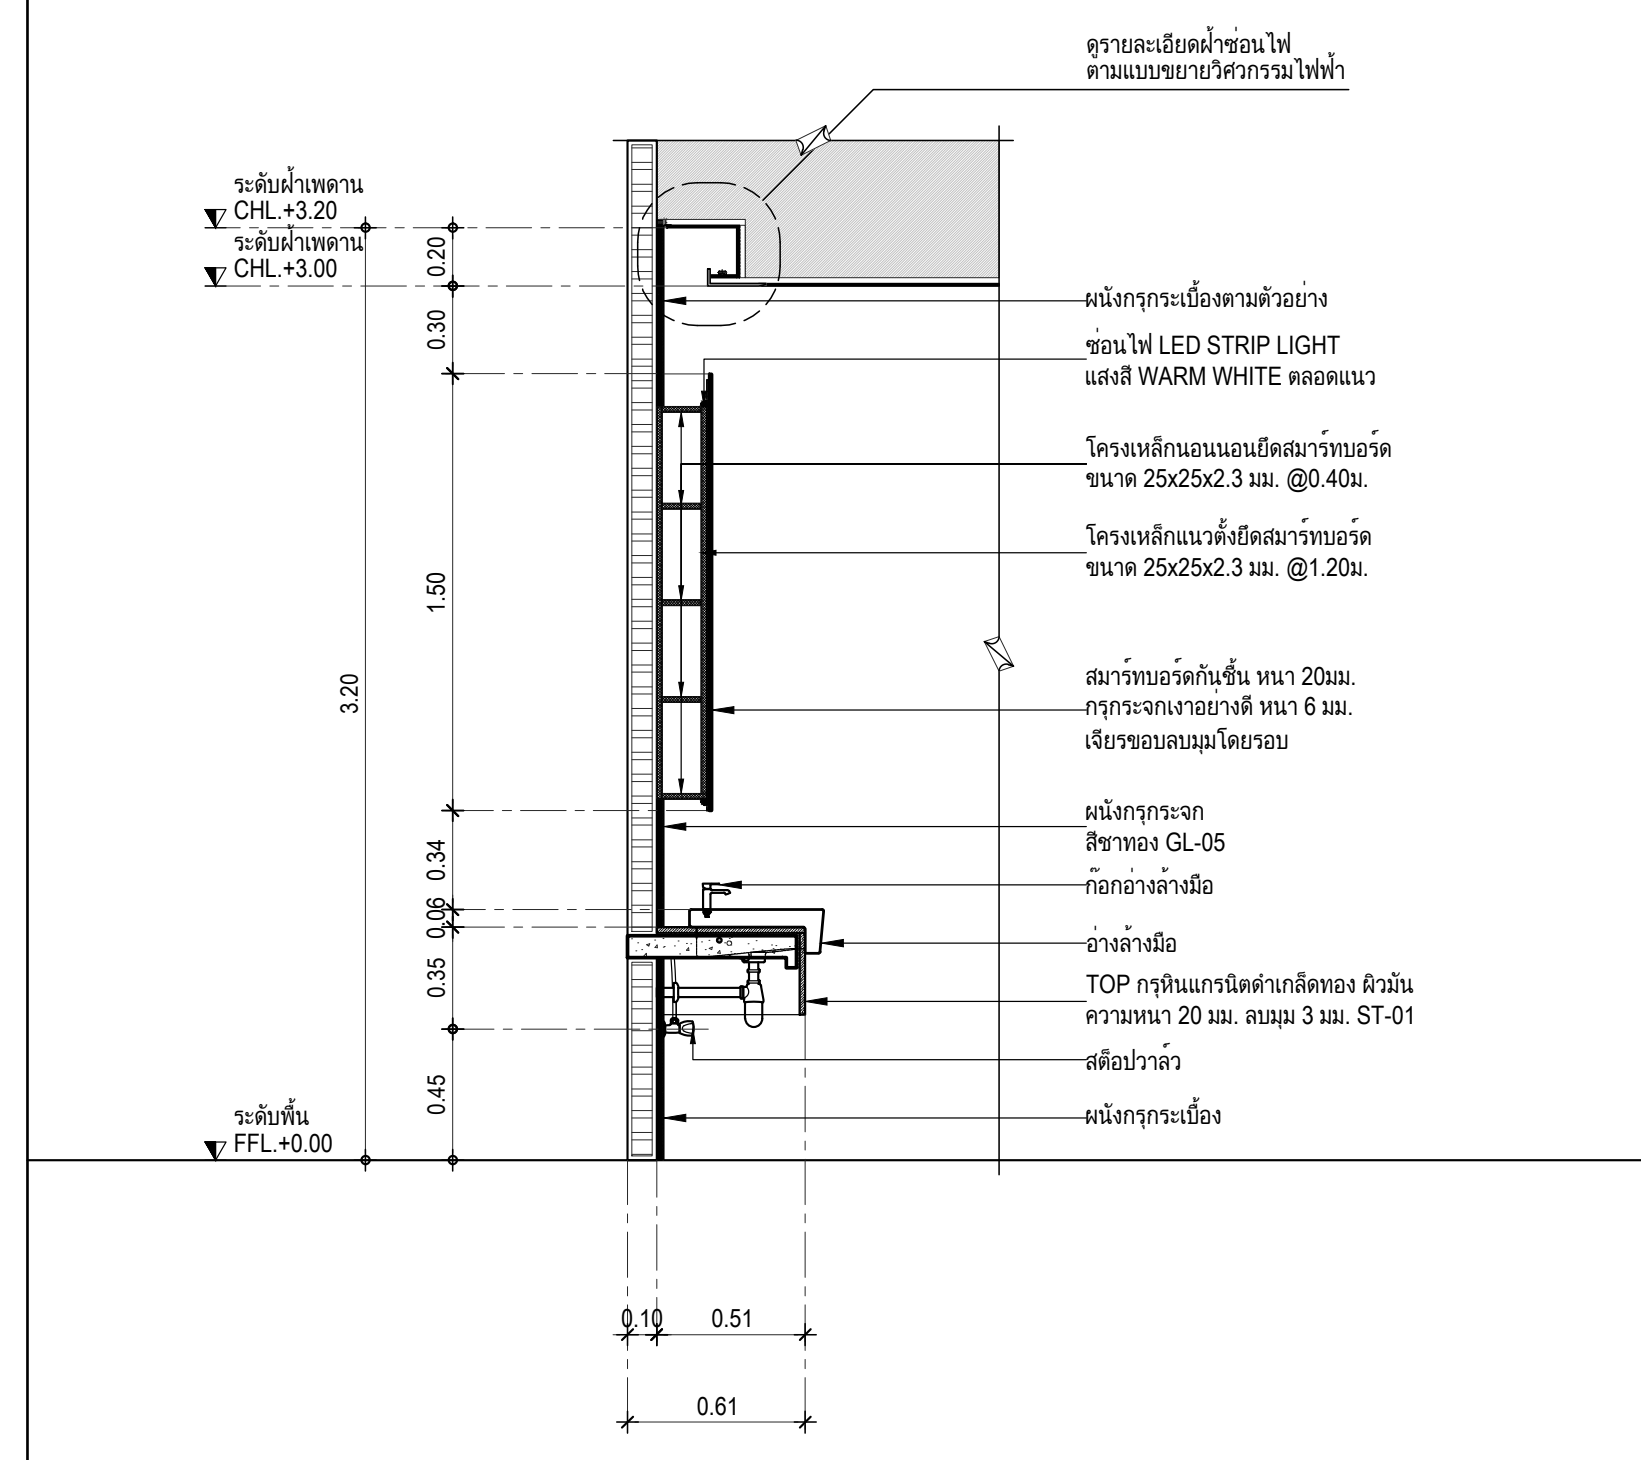
ดูรายละเอียดฝ้าซ่อนไฟ ตามแบบขยายวิศวกรรมไฟฟ้า
ระดับฝ้าเพดาน CHL.+3.20
ระดับฝ้าเพดาน CHL.+3.00
ผนังกรุกระเบื้องตามตัวอย่าง
ซ่อนไฟ LED STRIP LIGHT แสงสี WARM WHITE ตลอดแนว
โครงเหล็กนอนนอนยึดสมาร์ทบอร์ด ขนาด 25x25x2.3 มม. @0.40ม.
โครงเหล็กแนวตั้งยึดสมาร์ทบอร์ด ขนาด 25x25x2.3 มม. @1.20ม.
สมาร์ทบอร์ดกันชื้น หนา 20มม. กรุกระจกเงาอย่างดี หนา 6 มม. เจียรขอบลบมุมโดยรอบ
ผนังกรุกระจก สีชาทอง GL-05
ก๊อกอ่างล้างมือ
อ่างล้างมือ
TOP กรุหินแกรนิตดำเกล็ดทอง ผิวมัน ความหนา 20 มม. ลบมุม 3 มม. ST-01
สต๊อปวาล์ว
ผนังกรุกระเบื้อง
ระดับพื้น FFL.+0.00
0.20
0.30
1.50
3.20
0.34
0.06
0.35
0.45
0.10
0.51
0.61

แบบขยายรูปตัดห้องน้ำสาธารณะและห้องน้ำนักแสดง 1 AR-5001
มาตราส่วน 1:25

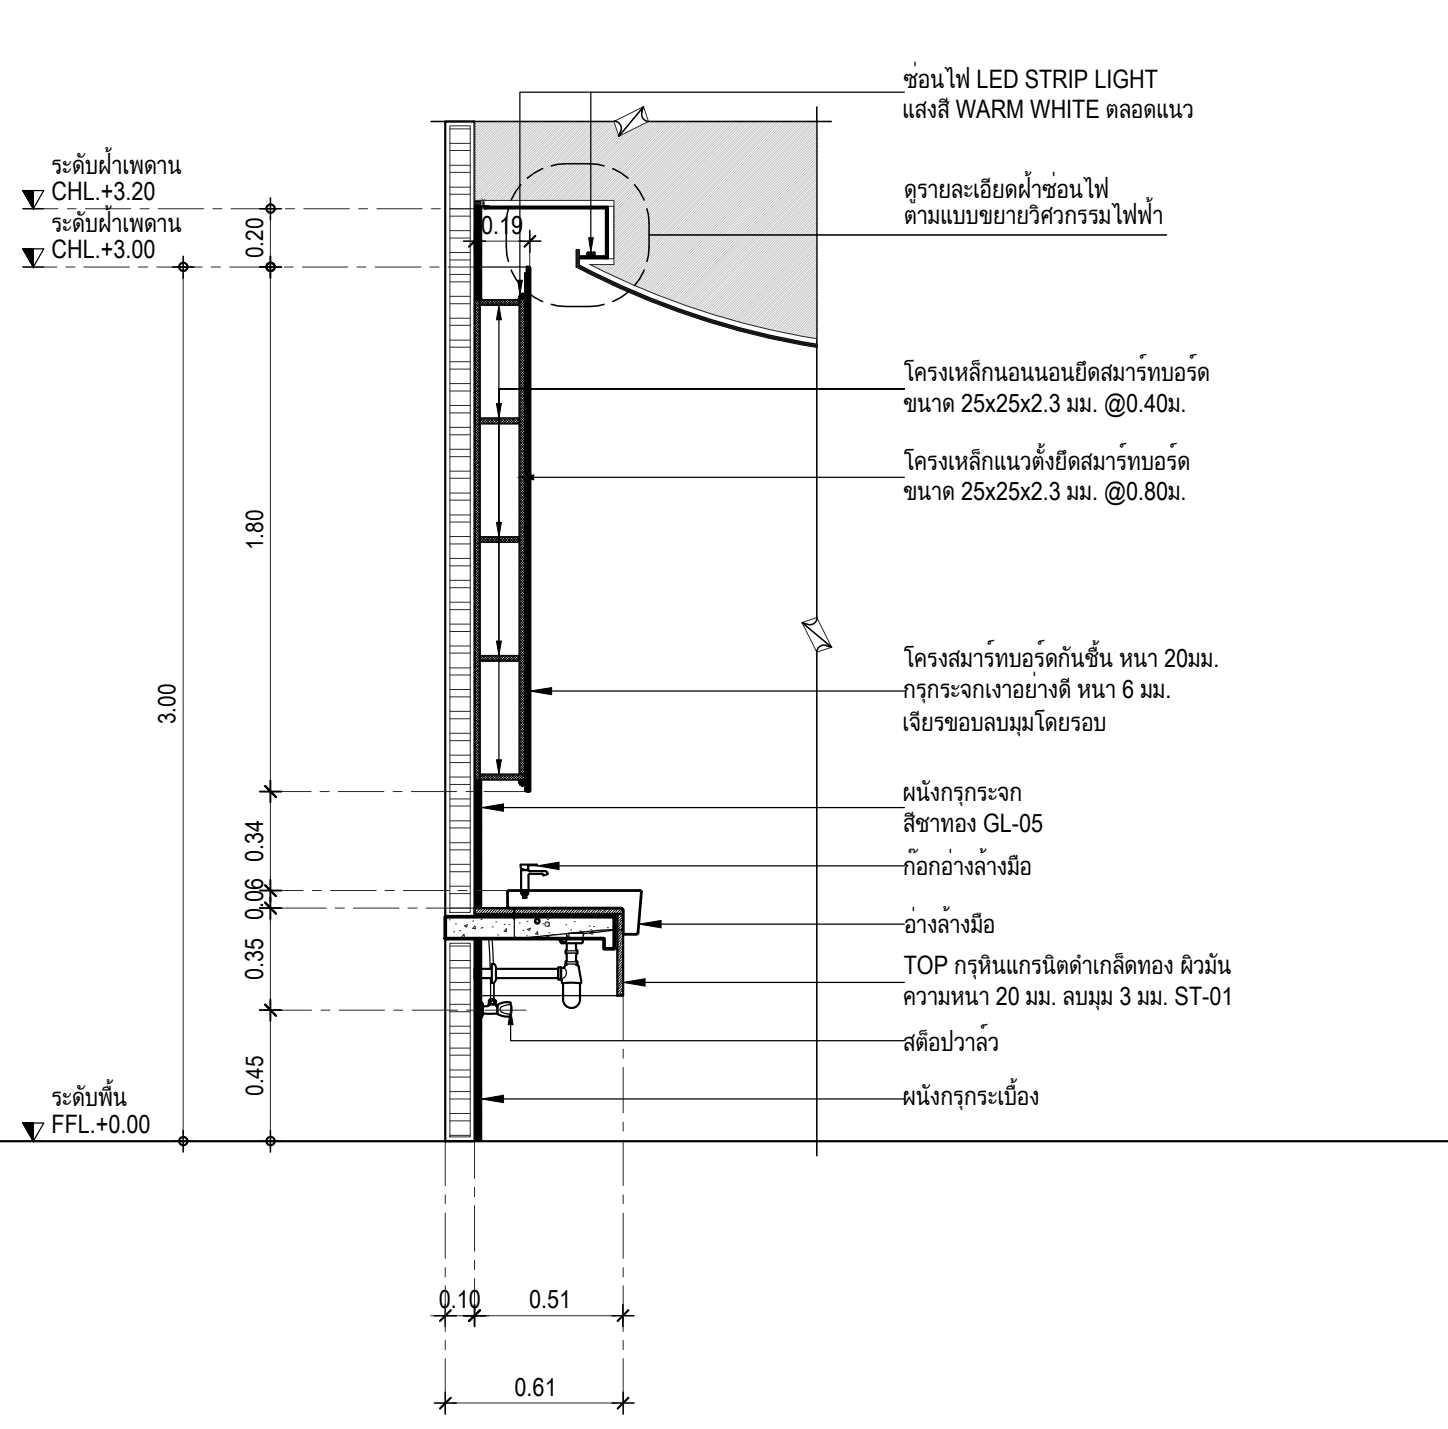
ซ่อนไฟ LED STRIP LIGHT แสงสี WARM WHITE ตลอดแนว
ดูรายละเอียดฝ้าซ่อนไฟ ตามแบบขยายวิศวกรรมไฟฟ้า
ระดับฝ้าเพดาน CHL.+3.20
ระดับฝ้าเพดาน CHL.+3.00
โครงเหล็กนอนนอนยึดสมาร์ทบอร์ด ขนาด 25x25x2.3 มม. @0.40ม.
โครงเหล็กแนวตั้งยึดสมาร์ทบอร์ด ขนาด 25x25x2.3 มม. @0.80ม.
โครงสมาร์ทบอร์ดกันชื้น หนา 20มม. กรุกระจกเงาอย่างดี หนา 6 มม. เจียรขอบลบมุมโดยรอบ
ผนังกรุกระจก สีชาทอง GL-05
ก๊อกอ่างล้างมือ
อ่างล้างมือ
TOP กรุหินแกรนิตดำเกล็ดทอง ผิวมัน ความหนา 20 มม. ลบมุม 3 มม. ST-01
สต๊อปวาล์ว
ผนังกรุกระเบื้อง
ระดับพื้น FFL.+0.00
0.20
0.19
1.80
3.00
0.34
0.06
0.35
0.45
0.10
0.51
0.61

แบบขยายรูปตัดห้องน้ำสาธารณะและห้องน้ำนักแสดง 1A AR-5001
มาตราส่วน 1:25

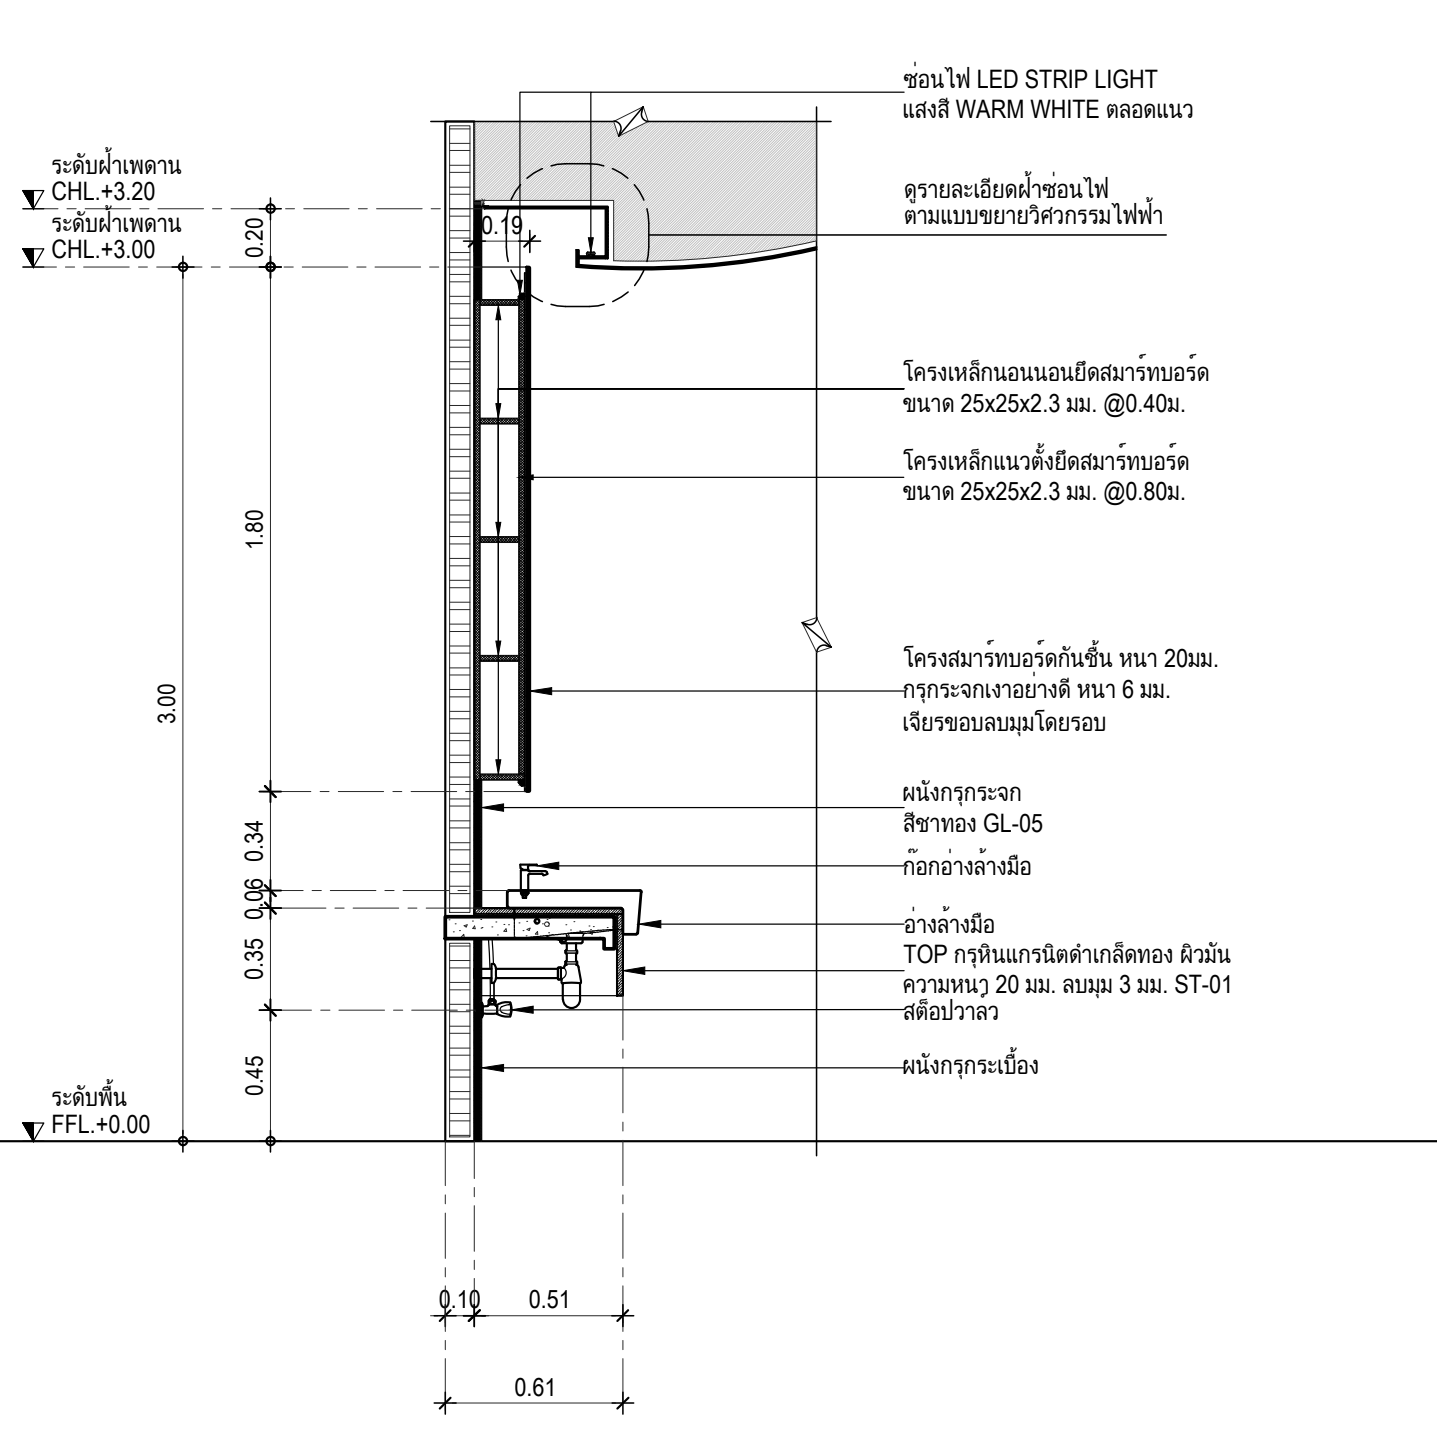
ซ่อนไฟ LED STRIP LIGHT แสงสี WARM WHITE ตลอดแนว
ดูรายละเอียดฝ้าซ่อนไฟ ตามแบบขยายวิศวกรรมไฟฟ้า
ระดับฝ้าเพดาน CHL.+3.20
ระดับฝ้าเพดาน CHL.+3.00
โครงเหล็กนอนนอนยึดสมาร์ทบอร์ด ขนาด 25x25x2.3 มม. @0.40ม.
โครงเหล็กแนวตั้งยึดสมาร์ทบอร์ด ขนาด 25x25x2.3 มม. @0.80ม.
โครงสมาร์ทบอร์ดกันชื้น หนา 20มม. กรุกระจกเงาอย่างดี หนา 6 มม. เจียรขอบลบมุมโดยรอบ
ผนังกรุกระจก สีชาทอง GL-05
ก๊อกอ่างล้างมือ
อ่างล้างมือ
TOP กรุหินแกรนิตดำเกล็ดทอง ผิวมัน ความหนา 20 มม. ลบมุม 3 มม. ST-01
สต๊อปวาล์ว
ผนังกรุกระเบื้อง
ระดับพื้น FFL.+0.00
0.20
0.19
1.80
3.00
0.34
0.06
0.35
0.45
0.10
0.51
0.61

แบบขยายรูปตัดห้องน้ำสาธารณะและห้องน้ำนักแสดง 1B AR-5001
มาตราส่วน 1:25

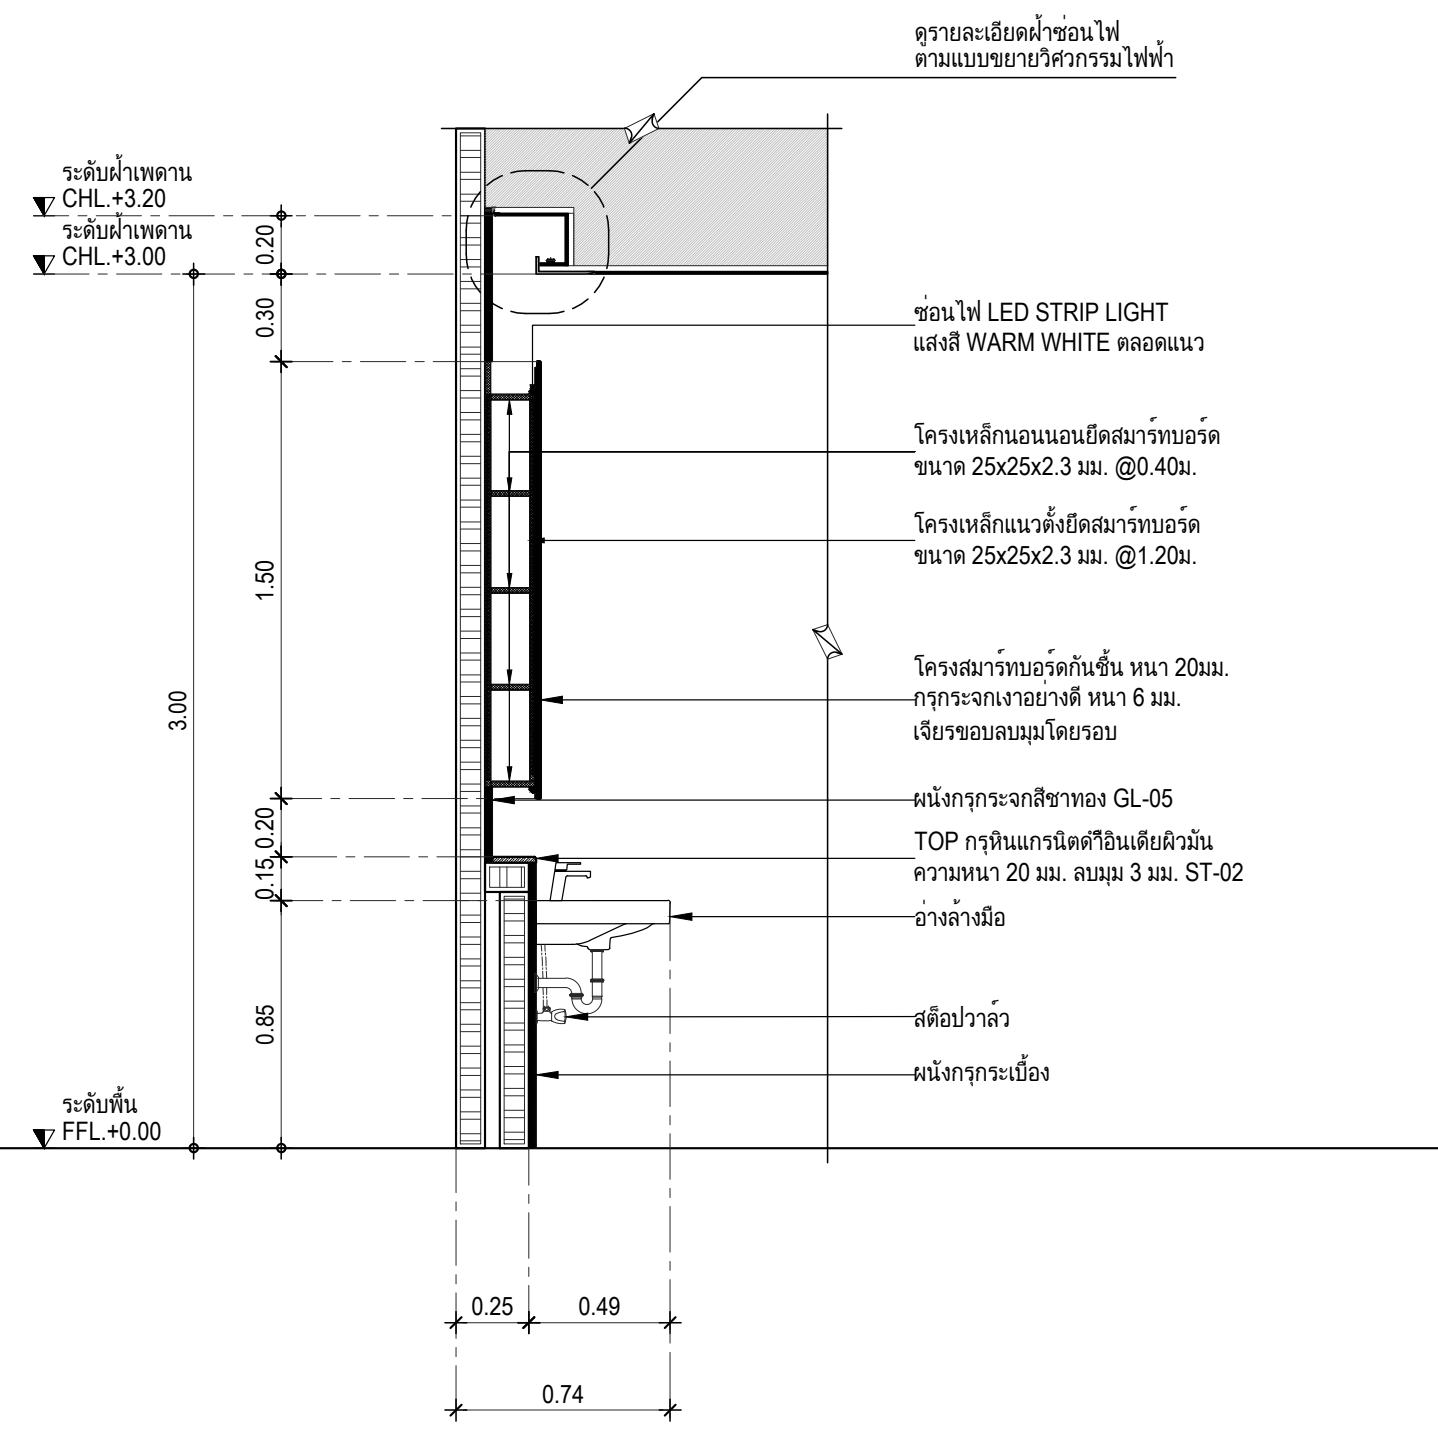
ดูรายละเอียดฝ้าซ่อนไฟ ตามแบบขยายวิศวกรรมไฟฟ้า
ระดับฝ้าเพดาน CHL.+3.20
ระดับฝ้าเพดาน CHL.+3.00
ซ่อนไฟ LED STRIP LIGHT แสงสี WARM WHITE ตลอดแนว
โครงเหล็กนอนนอนยึดสมาร์ทบอร์ด ขนาด 25x25x2.3 มม. @0.40ม.
โครงเหล็กแนวตั้งยึดสมาร์ทบอร์ด ขนาด 25x25x2.3 มม. @1.20ม.
โครงสมาร์ทบอร์ดกันชื้น หนา 20มม. กรุกระจกเงาอย่างดี หนา 6 มม. เจียรขอบลบมุมโดยรอบ
ผนังกรุกระจกสีชาทอง GL-05
TOP กรุหินแกรนิตดำอินเดียผิวมัน ความหนา 20 มม. ลบมุม 3 มม. ST-02
อ่างล้างมือ
สต๊อปวาล์ว
ผนังกรุกระเบื้อง
ระดับพื้น FFL.+0.00
0.20
0.30
1.50
3.00
0.20
0.15
0.85
0.25
0.49
0.74

แบบขยายรูปตัดห้องน้ำสาธารณะและห้องน้ำนักแสดง 1C AR-5001
มาตราส่วน 1:25

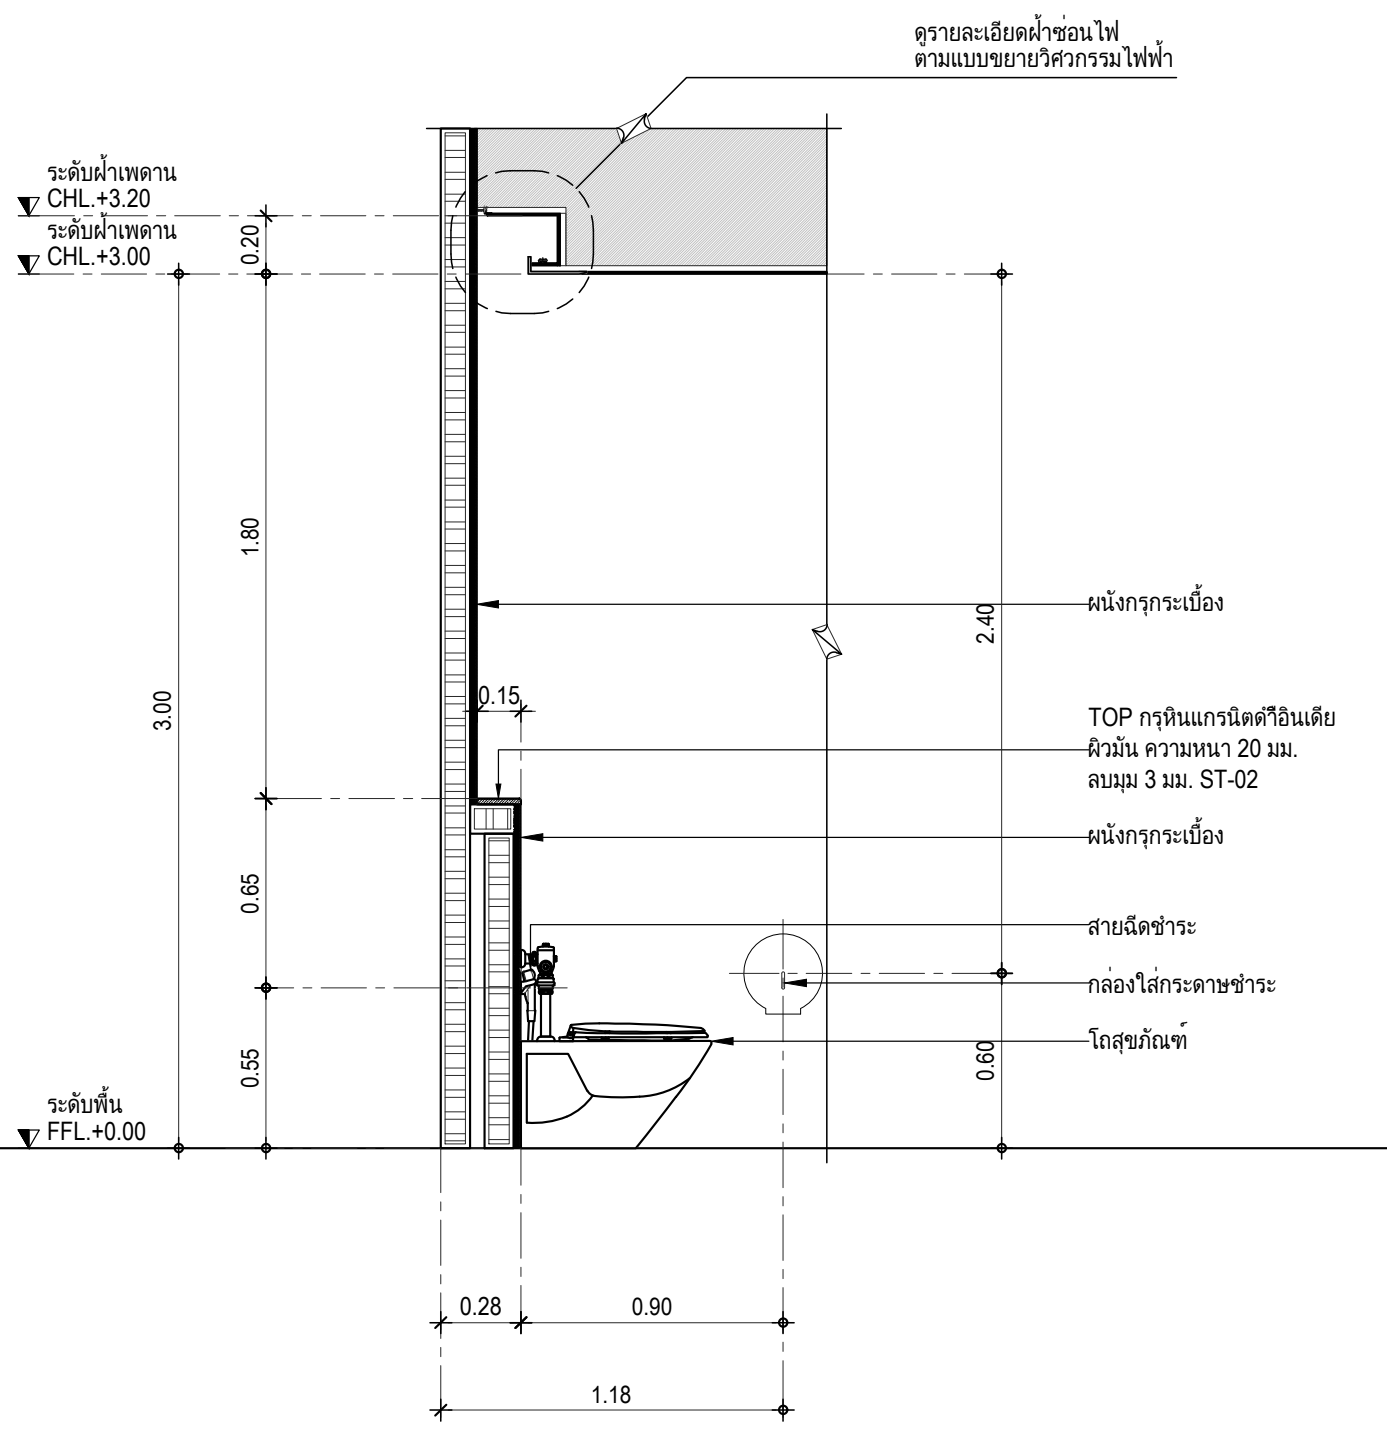

แบบขยายรูปตัดห้องน้ำสาธารณะและห้องน้ำนักแสดง 2 AR-5001
มาตราส่วน 1:25

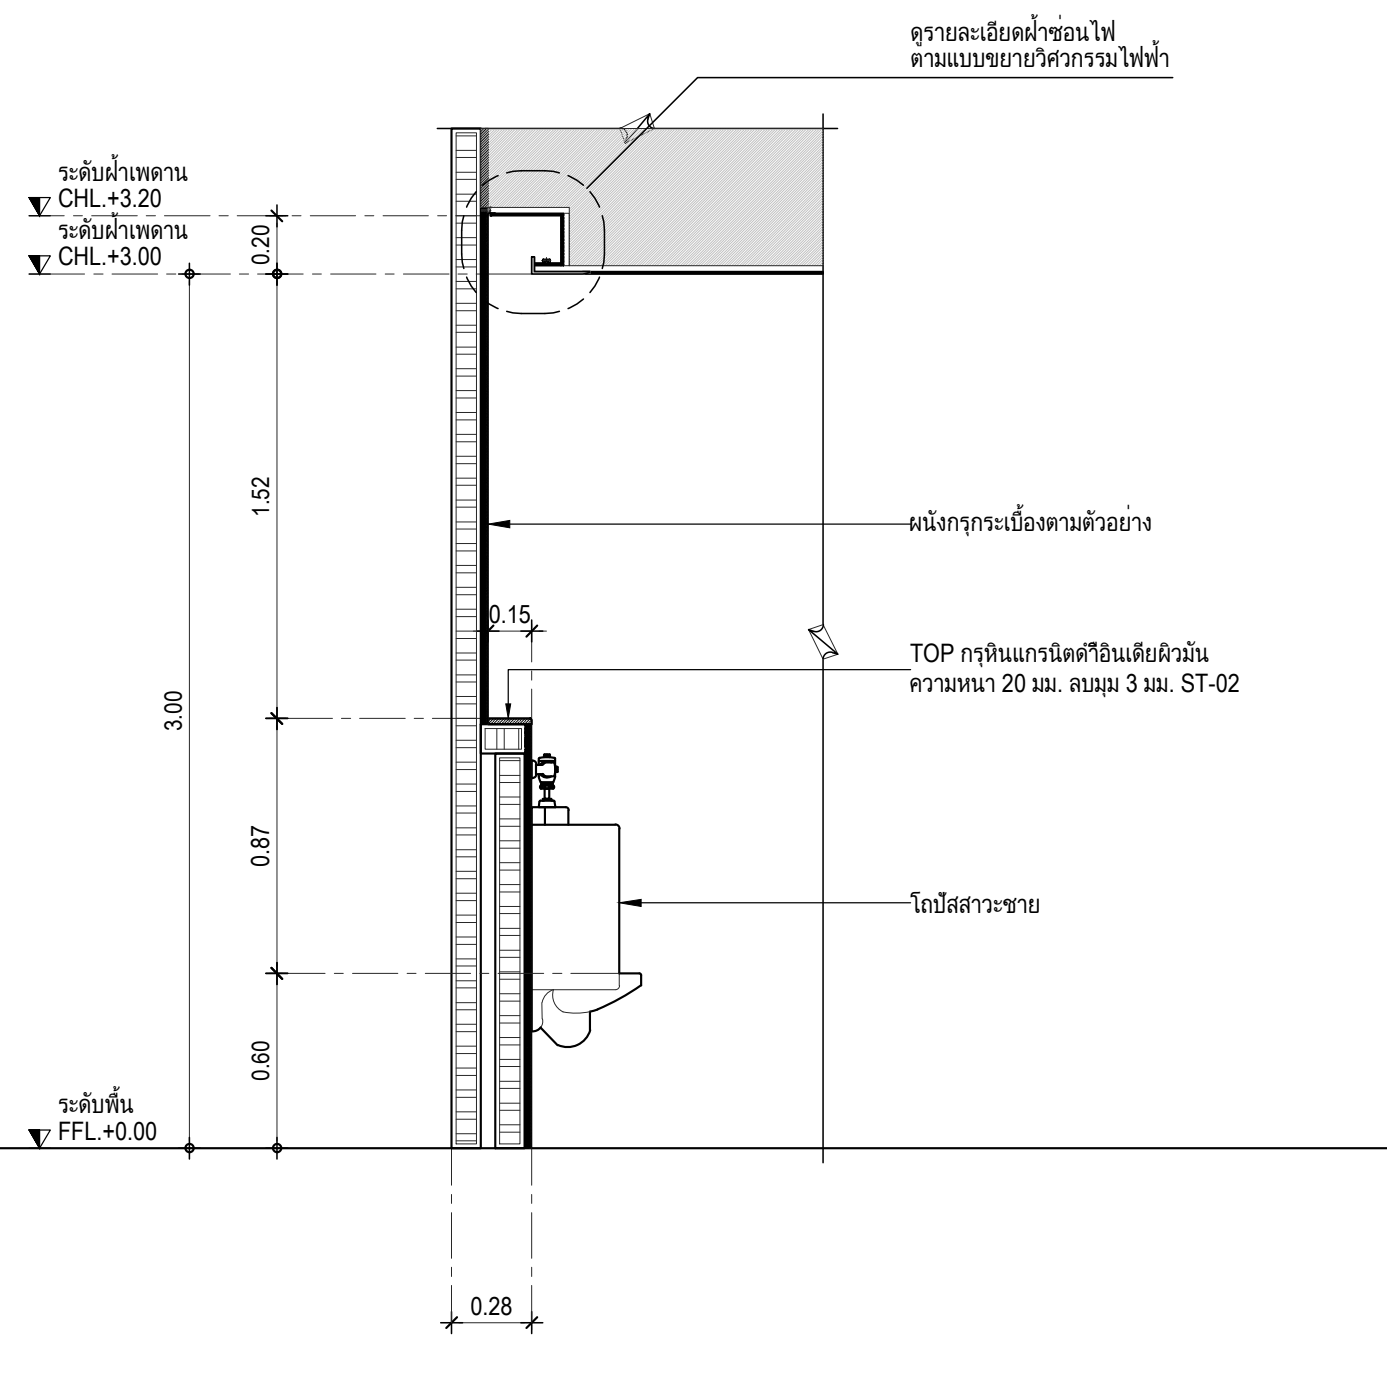
ดูรายละเอียดฝ้าซ่อนไฟ ตามแบบขยายวิศวกรรมไฟฟ้า
ระดับฝ้าเพดาน CHL.+3.20
ระดับฝ้าเพดาน CHL.+3.00
ผนังกรุกระเบื้องตามตัวอย่าง
TOP กรุหินแกรนิตดำอินเดียผิวมัน ความหนา 20 มม. ลบมุม 3 มม. ST-02
โถปัสสาวะชาย
ระดับพื้น FFL.+0.00
0.20
1.52
3.00
0.15
0.87
0.60
0.28

แบบขยายรูปตัดห้องน้ำสาธารณะและห้องน้ำนักแสดง 3 AR-5001
มาตราส่วน 1:25

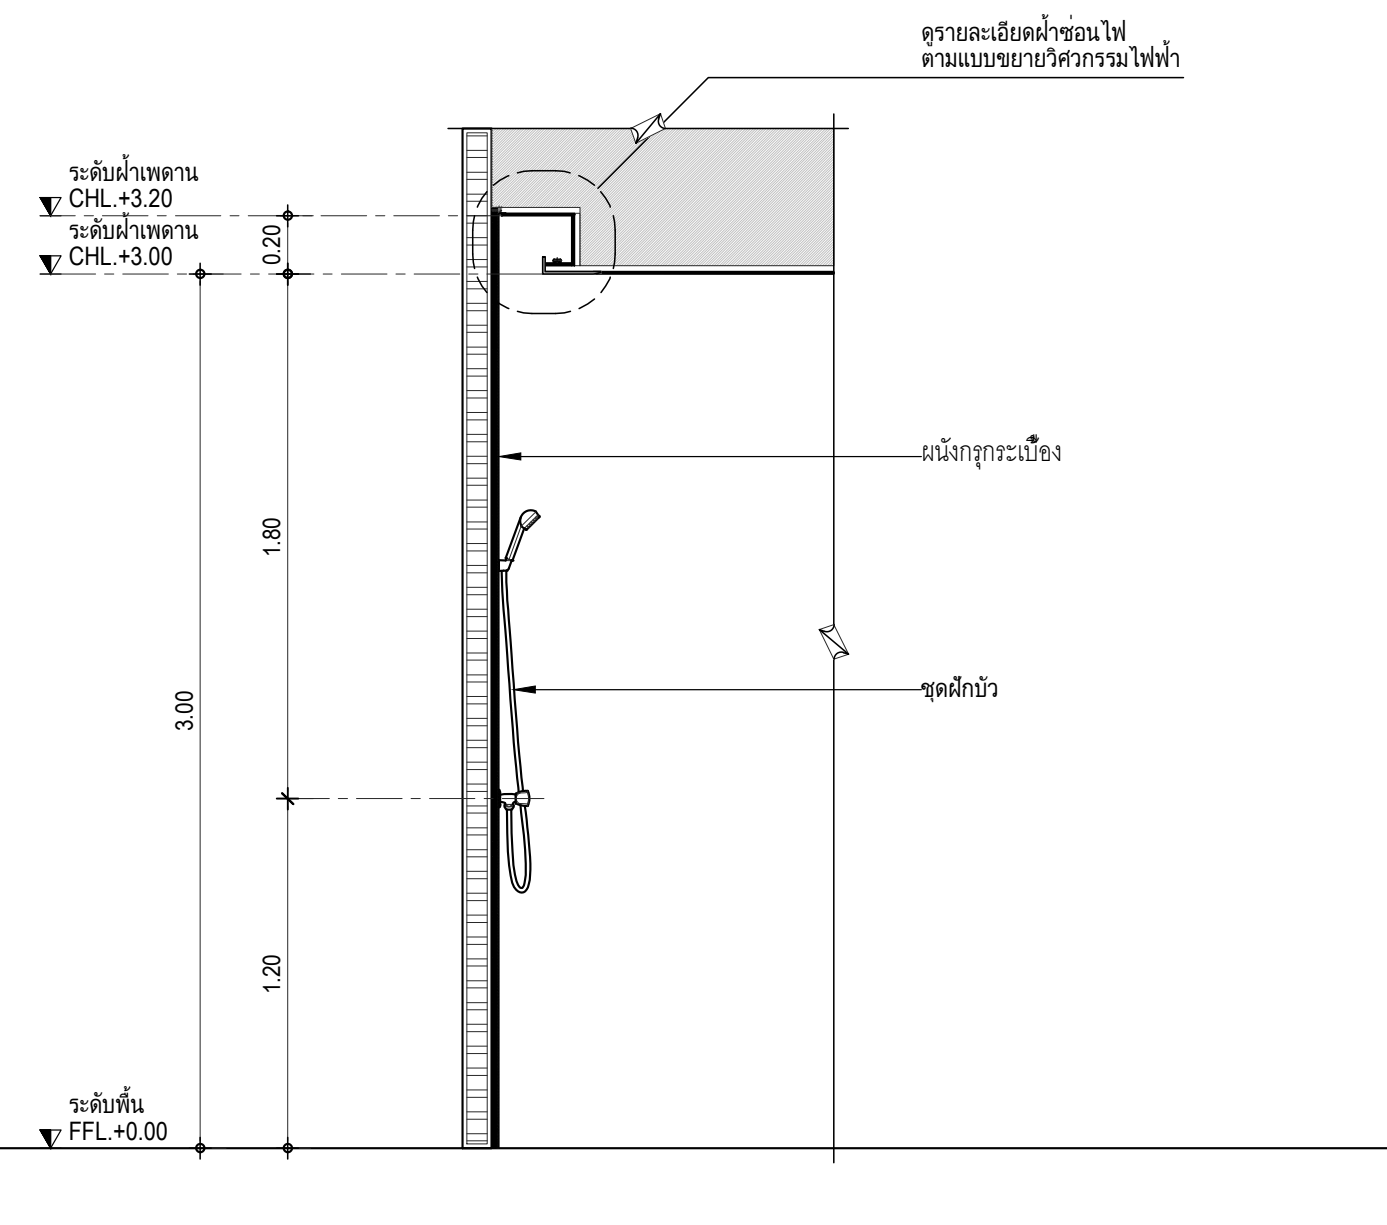

แบบขยายรูปตัดห้องน้ำสาธารณะและห้องน้ำนักแสดง 4 AR-5001
มาตราส่วน 1:25

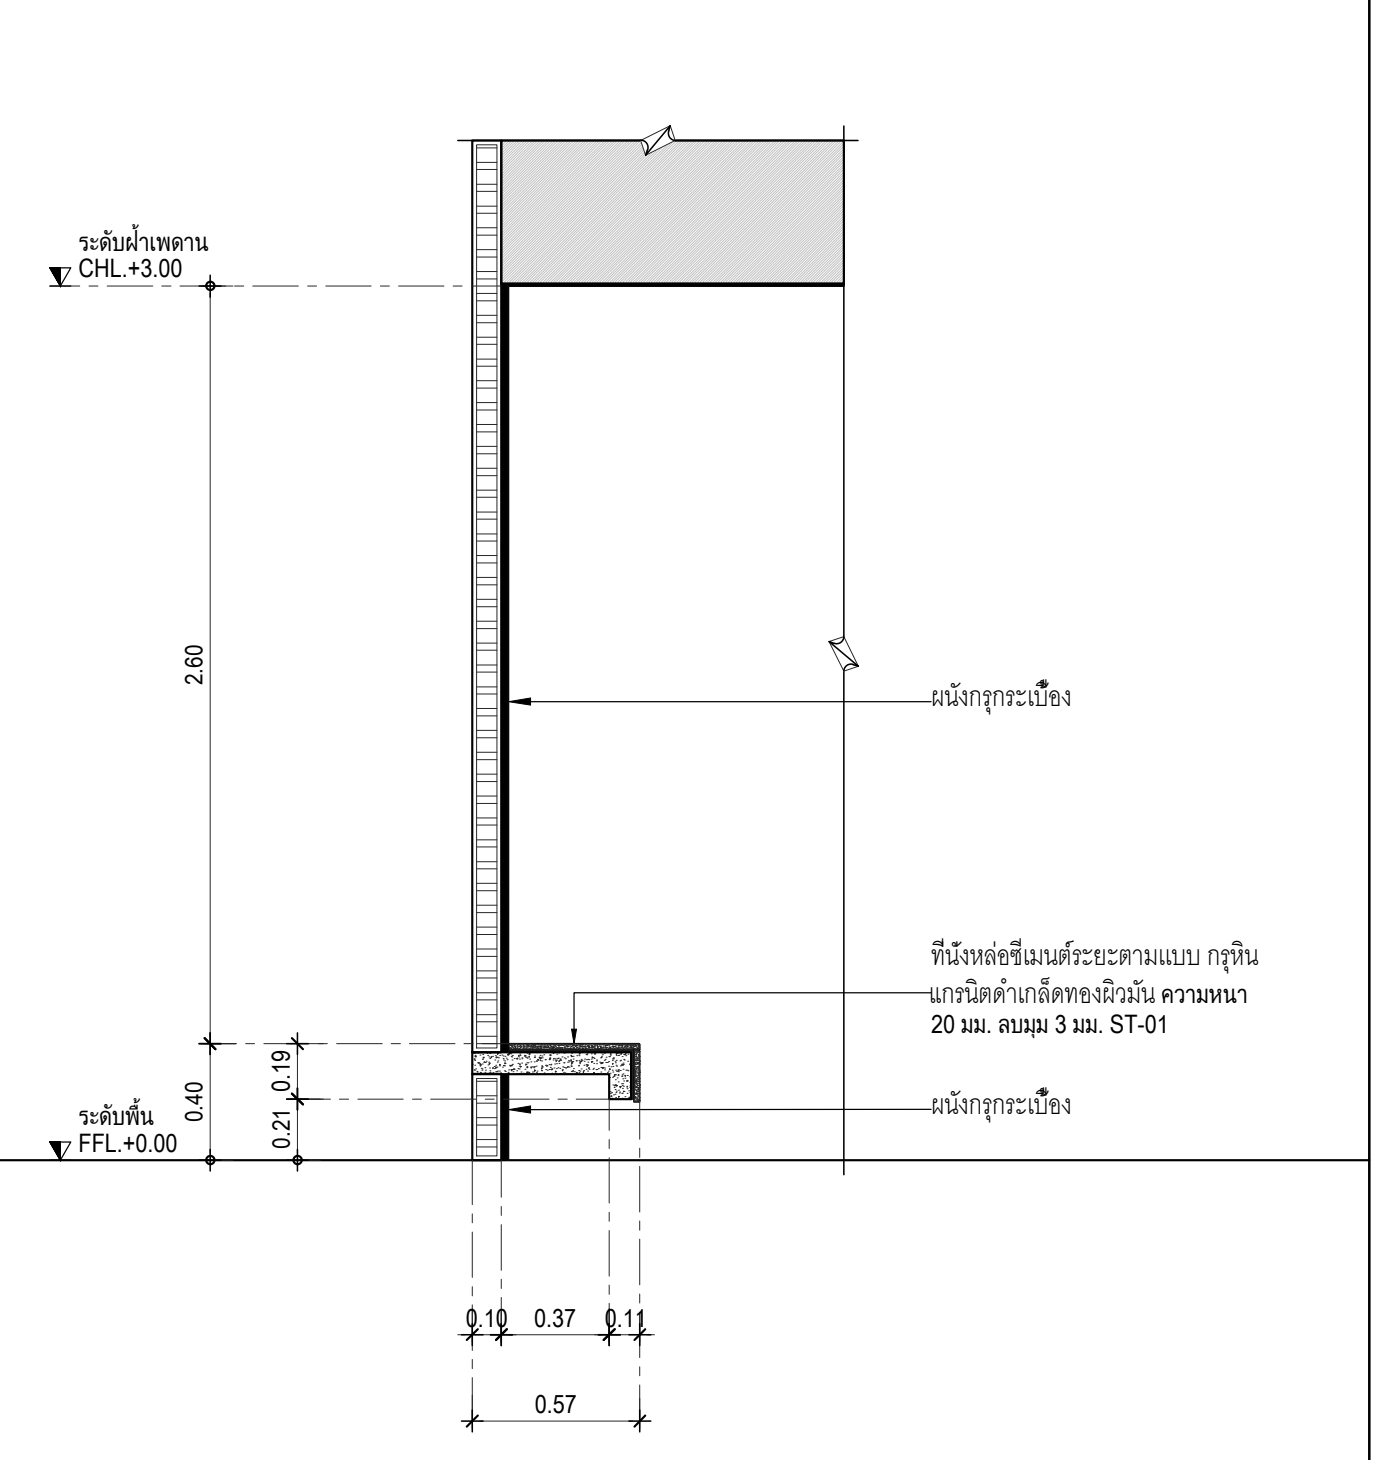

แบบขยายรูปตัดห้องน้ำสาธารณะและห้องน้ำนักแสดง 5 AR-5001
มาตราส่วน 1:25

มาตรฐานการติดตั้งสุขภัณฑ์ห้องน้ำบุคลากรพิเศษ

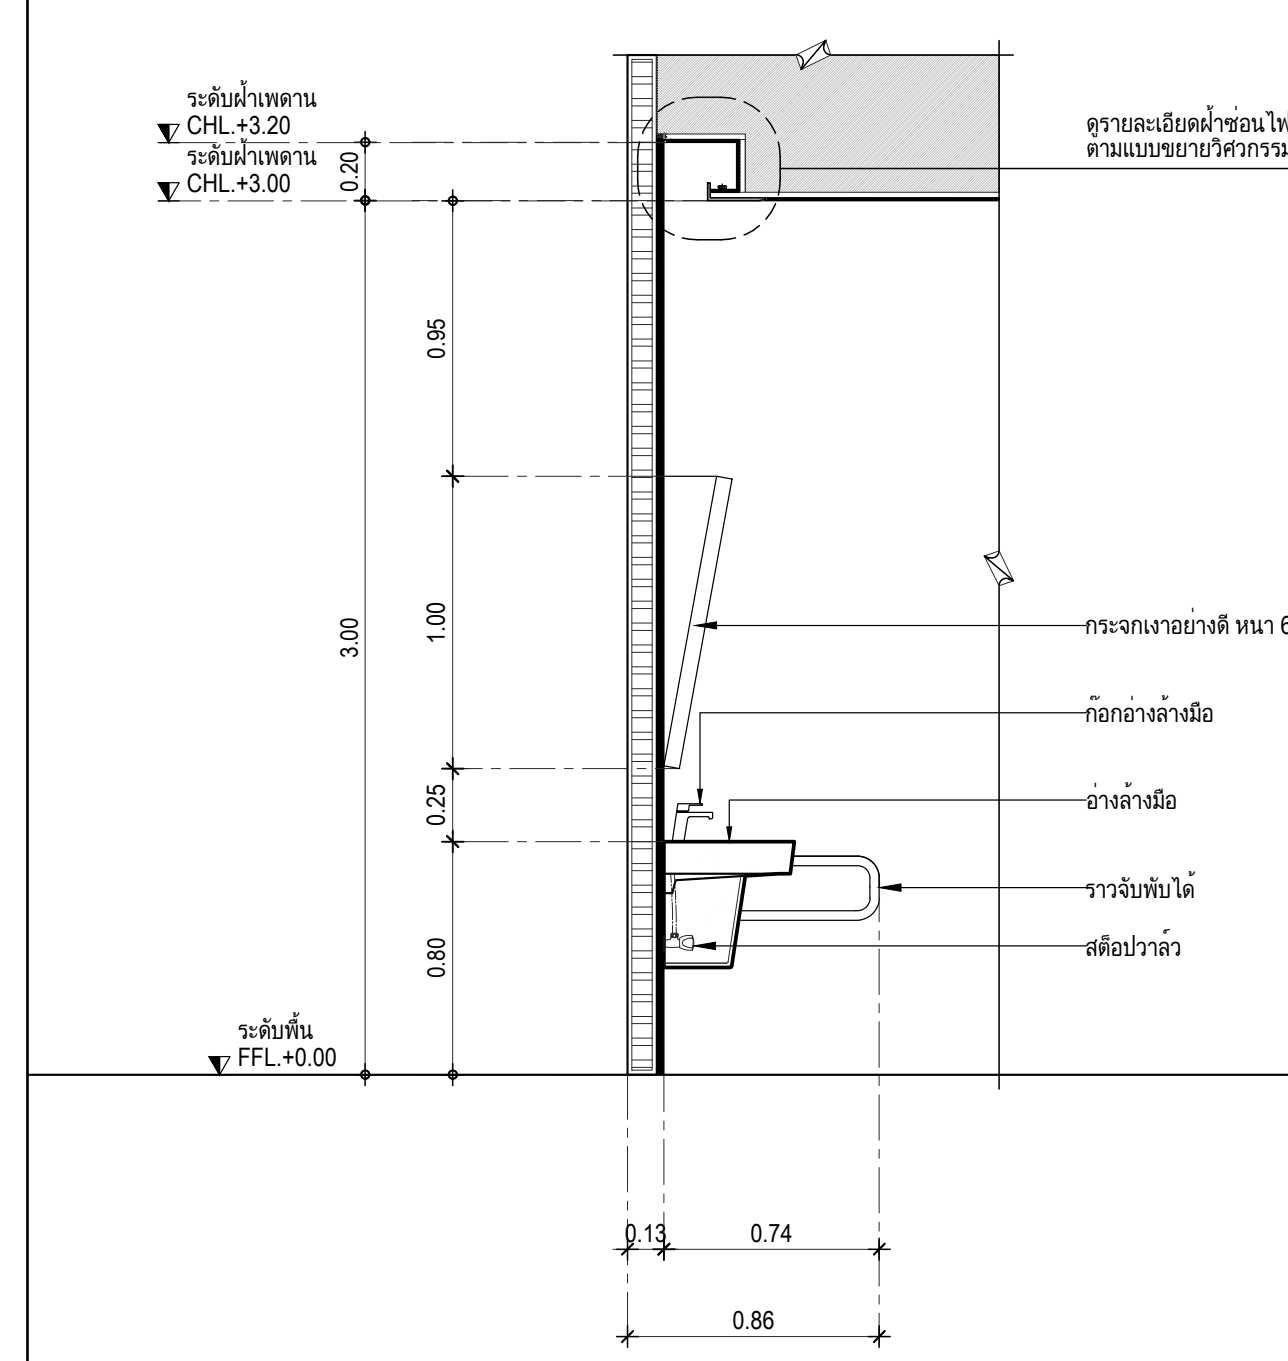

แบบขยายรูปตัดห้องน้ำบุคลากรพิเศษ 1 AR-5001
มาตราส่วน 1:25

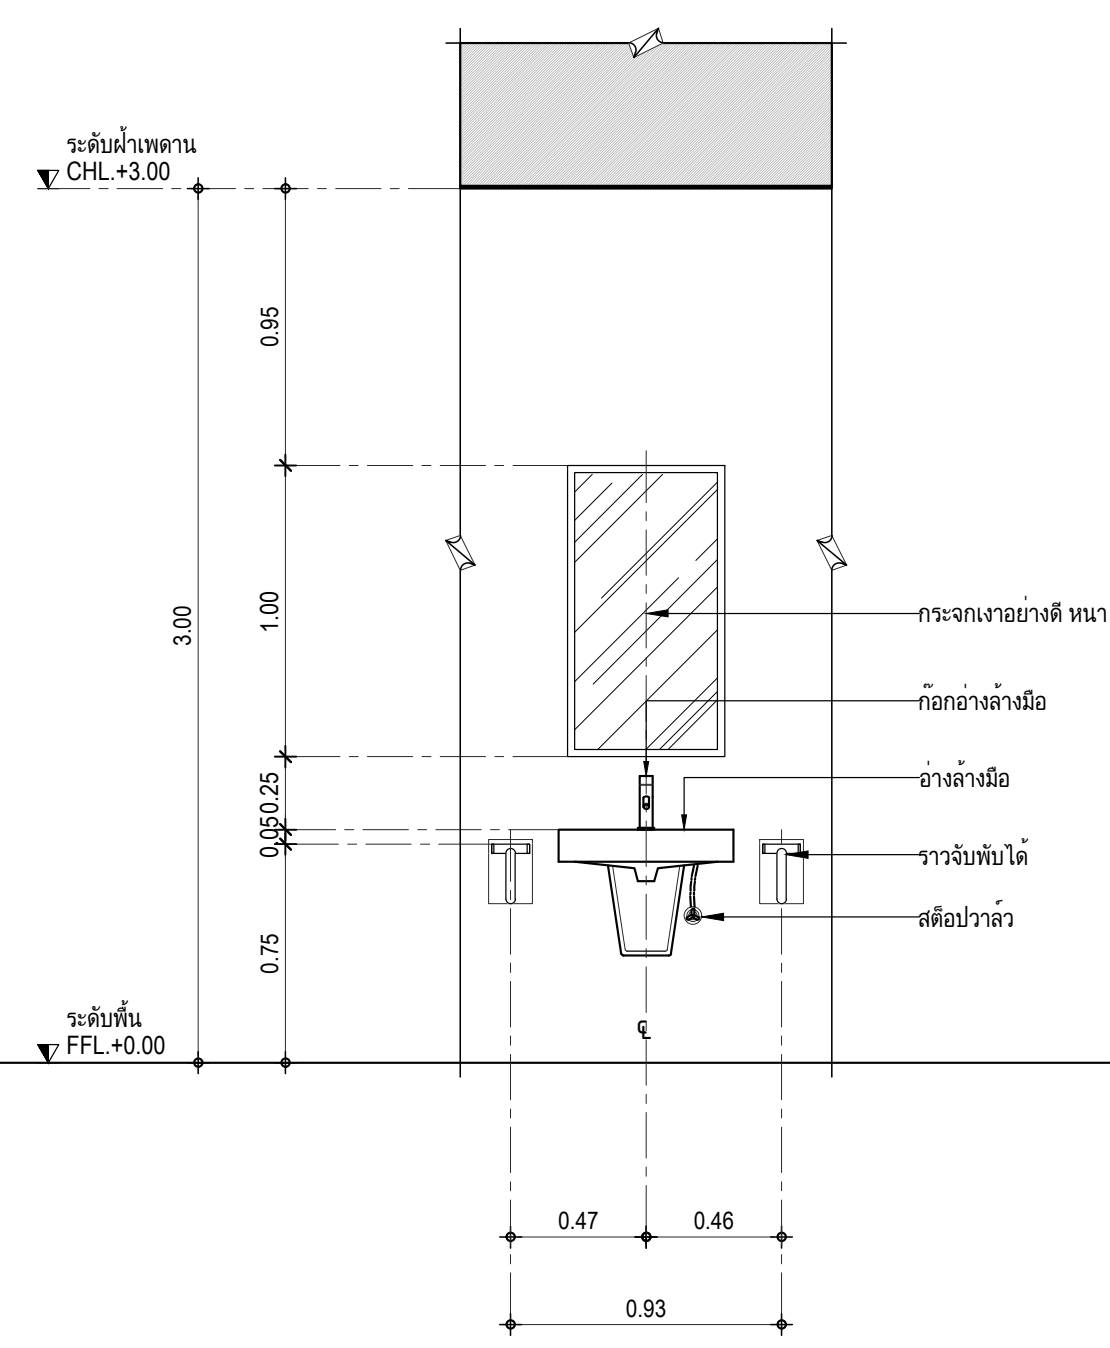

แบบขยายรูปตัดห้องน้ำบุคลากรพิเศษ 2 AR-5001
มาตราส่วน 1:25

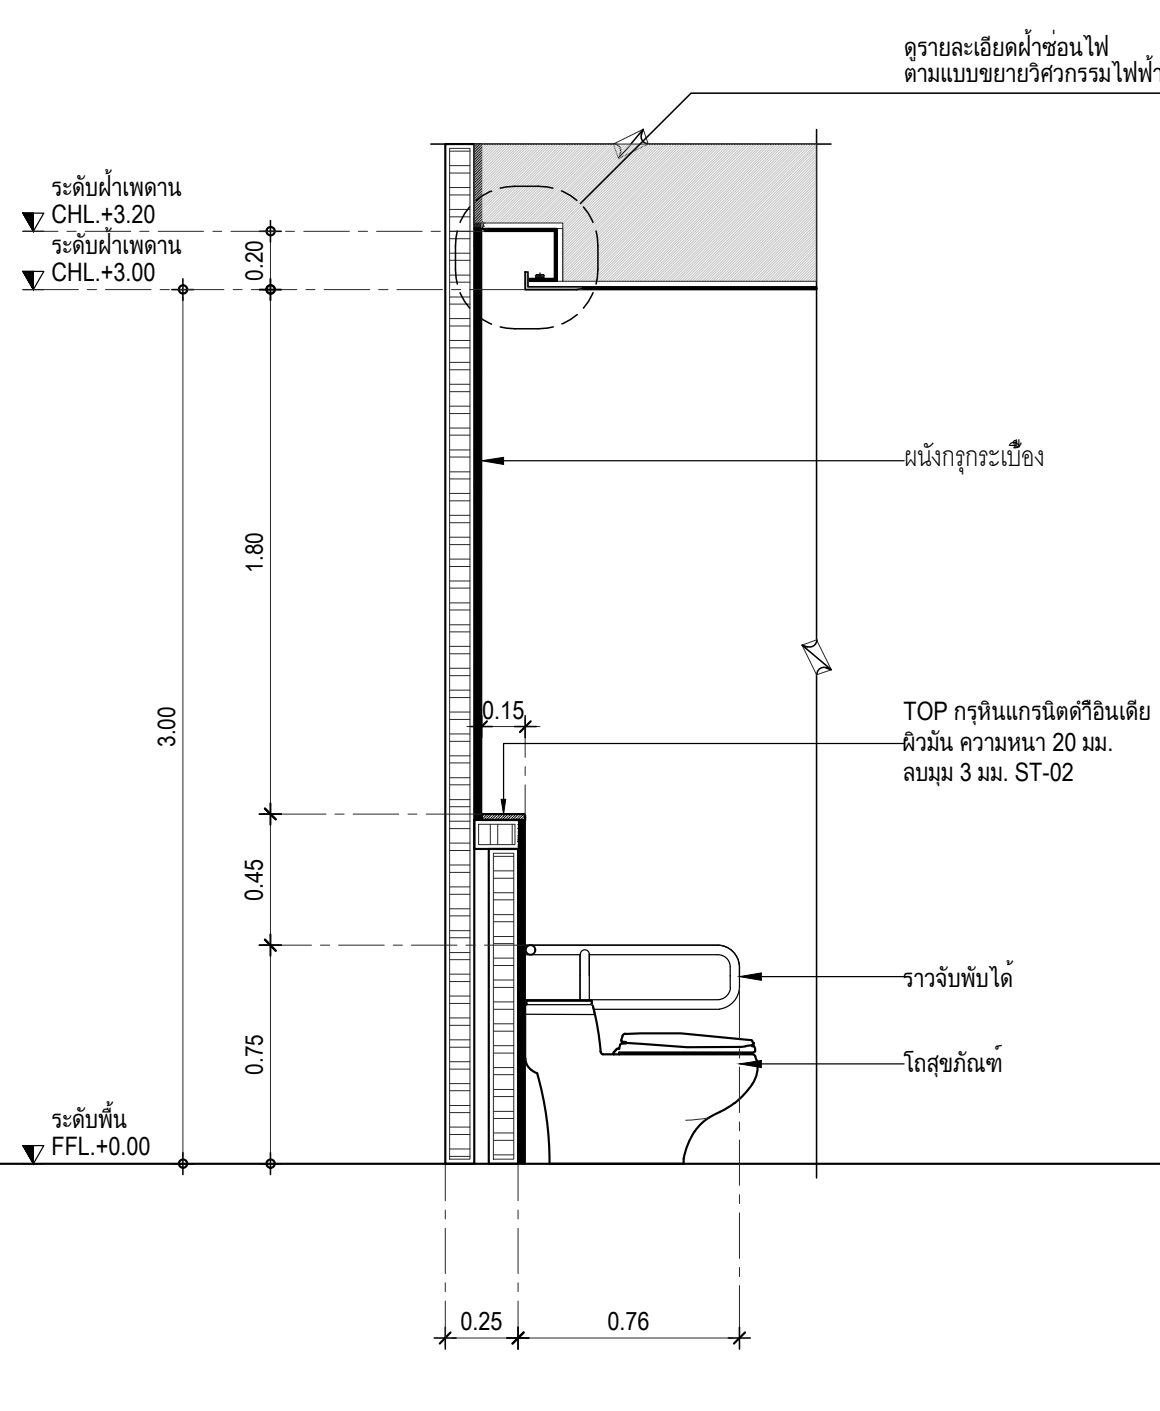

แบบขยายรูปตัดห้องน้ำบุคลากรพิเศษ 3 AR-5001
มาตราส่วน 1:25

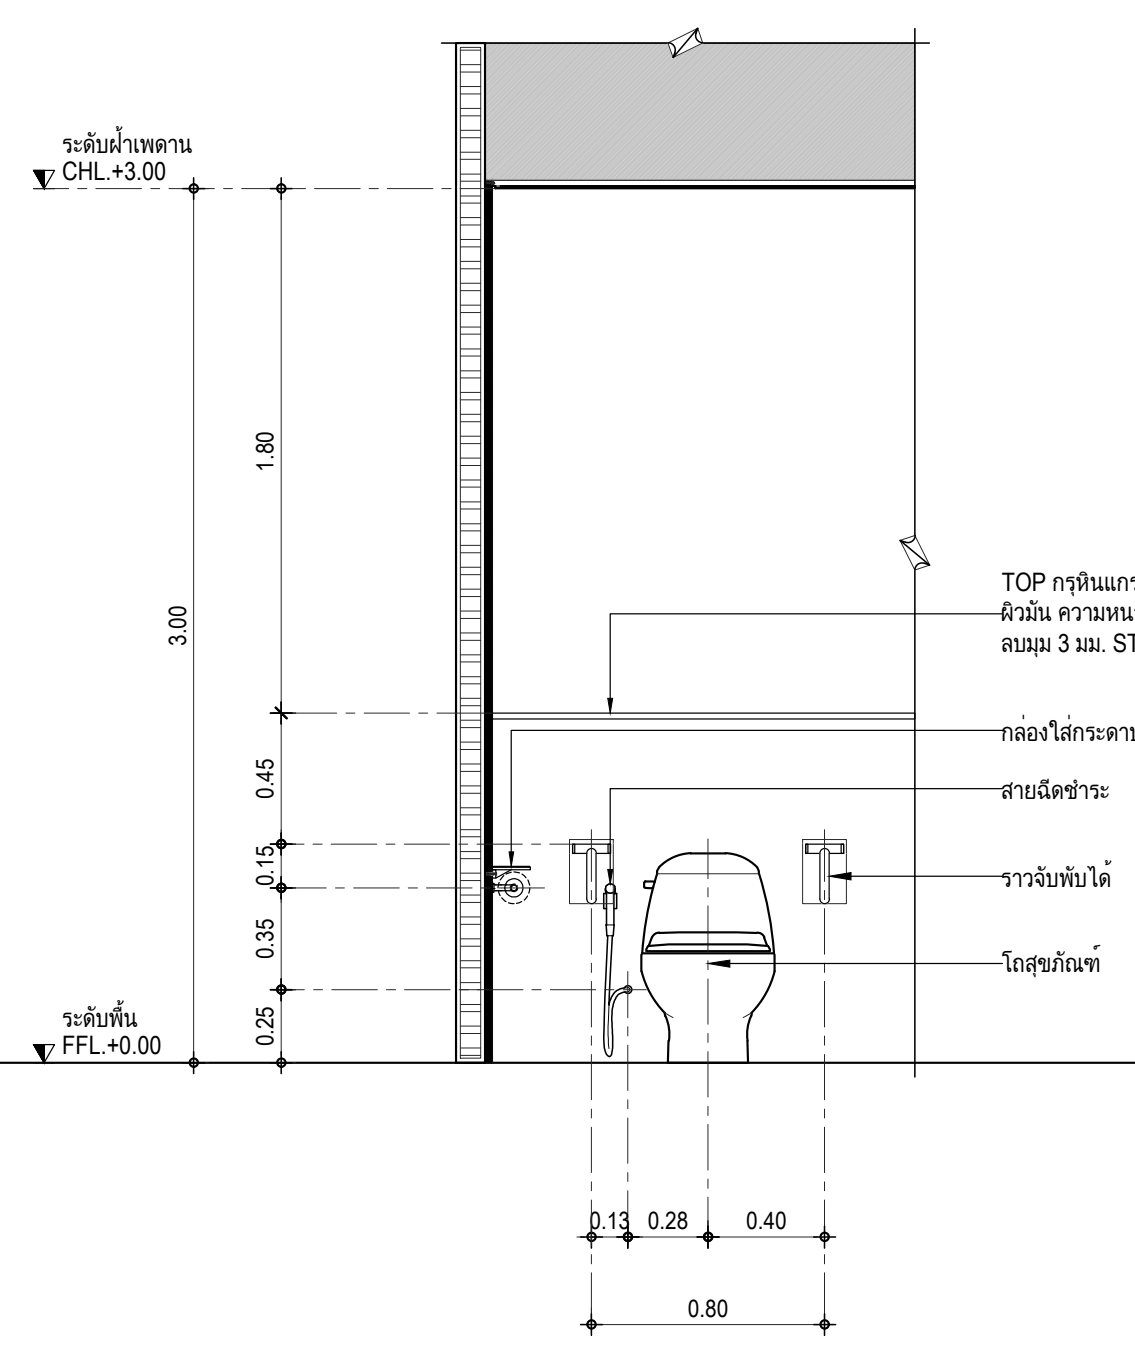

แบบขยายรูปตัดห้องน้ำบุคลากรพิเศษ 4 AR-5001
มาตราส่วน 1:25

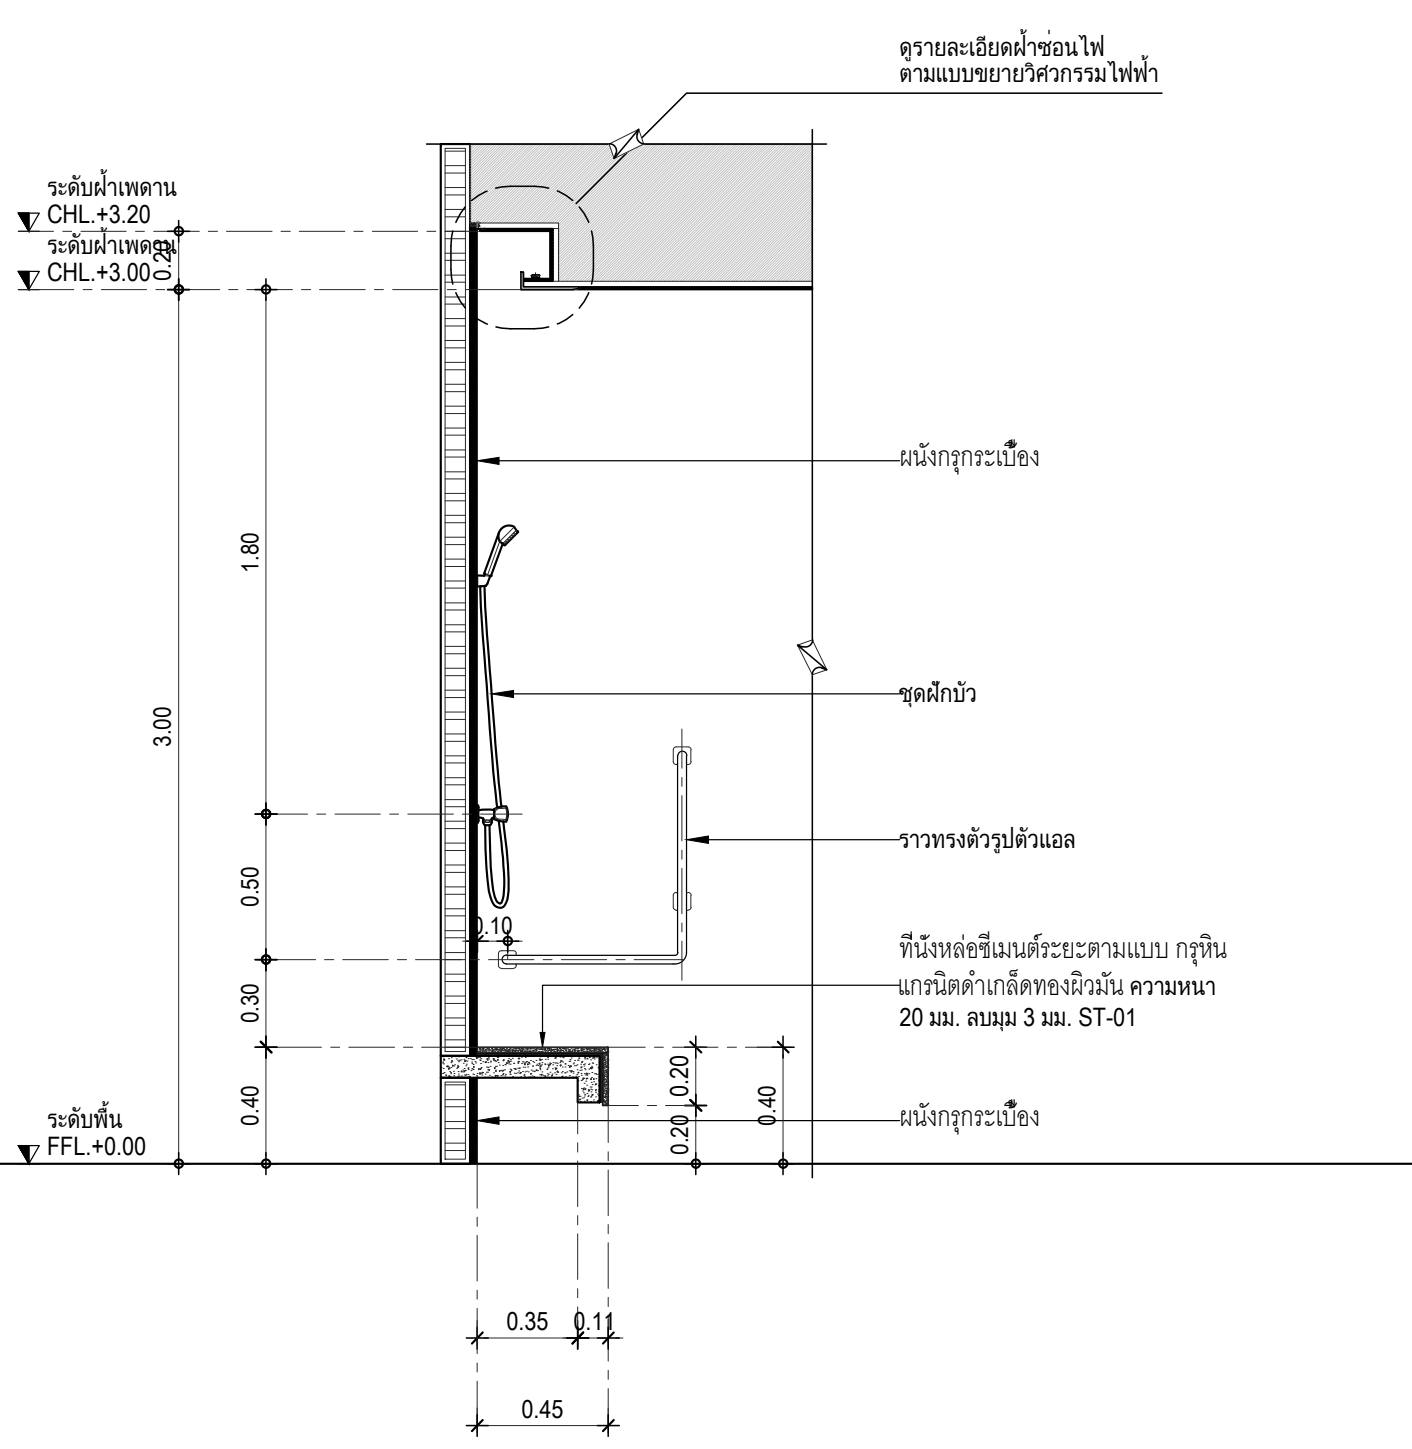

แบบขยายรูปตัดห้องน้ำบุคลากรพิเศษ 5 AR-5001
มาตราส่วน 1:25

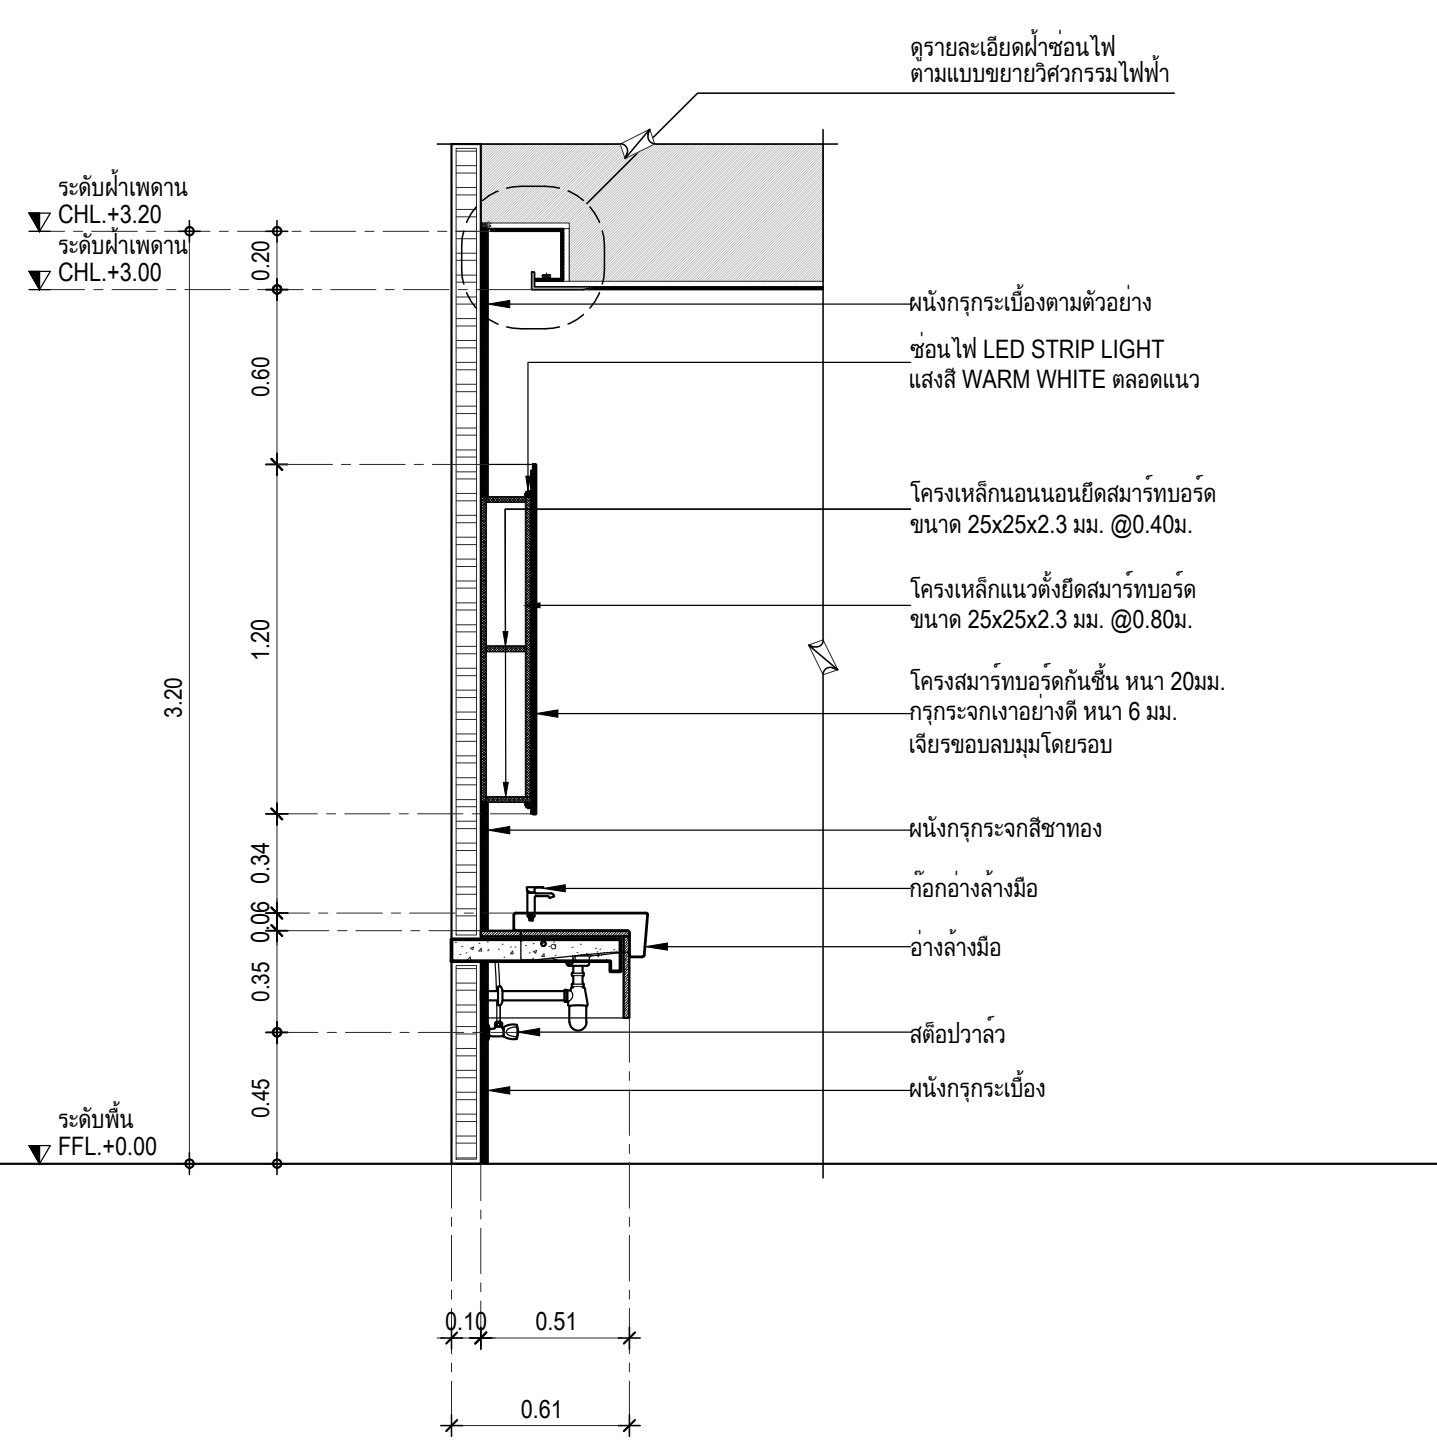
ดูรายละเอียดฝ้าซ่อนไฟ ตามแบบขยายวิศวกรรมไฟฟ้า
ระดับฝ้าเพดาน CHL.+3.20
ระดับฝ้าเพดาน CHL.+3.00
ผนังกรุกระเบื้องตามตัวอย่าง
ซ่อนไฟ LED STRIP LIGHT แสงสี WARM WHITE ตลอดแนว
โครงเหล็กนอนนอนยึดสมาร์ทบอร์ด ขนาด 25x25x2.3 มม. @0.40ม.
โครงเหล็กแนวตั้งยึดสมาร์ทบอร์ด ขนาด 25x25x2.3 มม. @0.80ม.
โครงสมาร์ทบอร์ดกันชื้น หนา 20มม. กรุกระจกเงาอย่างดี หนา 6 มม. เจียรขอบลบมุมโดยรอบ
ผนังกรุกระจกสีชาทอง
ก๊อกอ่างล้างมือ
อ่างล้างมือ
สต๊อปวาล์ว
ผนังกรุกระเบื้อง
ระดับพื้น FFL.+0.00
0.20
0.60
1.20
3.20
0.34
0.06
0.35
0.45
0.10
0.51
0.61

แบบขยายรูปตัดห้องน้ำบุคลากรพิเศษ 6 AR-5001
มาตราส่วน 1:25

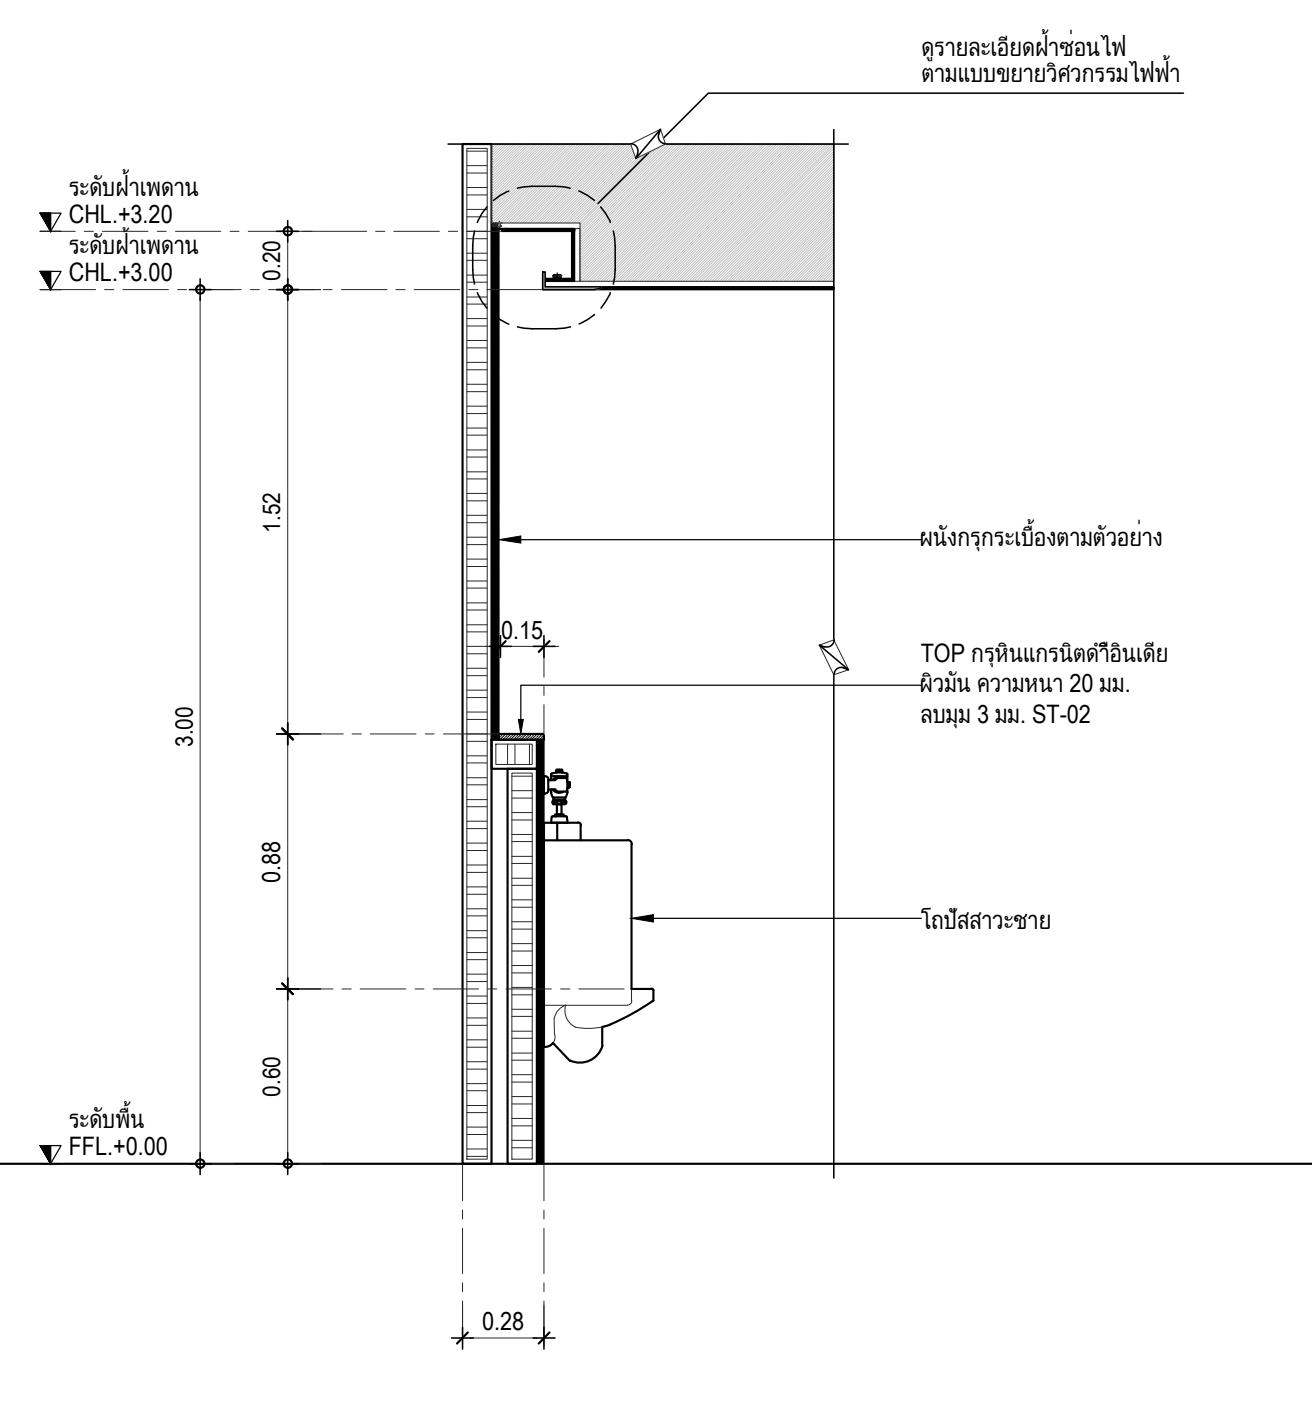
ดูรายละเอียดฝ้าซ่อนไฟ ตามแบบขยายวิศวกรรมไฟฟ้า
ระดับฝ้าเพดาน CHL.+3.20
ระดับฝ้าเพดาน CHL.+3.00
ผนังกรุกระเบื้องตามตัวอย่าง
TOP กรุหินแกรนิตดำอินเดีย ผิวมัน ความหนา 20 มม. ลบมุม 3 มม. ST-02
โถปัสสาวะชาย
ระดับพื้น FFL.+0.00
0.20
1.52
3.00
0.15
0.88
0.60
0.28

แบบขยายรูปตัดห้องน้ำบุคลากรพิเศษ 7 AR-5001
มาตราส่วน 1:25

เจ้าของโครงการ

สถาบันบัณฑิตพัฒนศิลป์

ที่ปรึกษาออกแบบ

สถาบันเทคโนโลยีพระจอมเกล้าเจ้าคุณทหารลาดกระบัง

สถาปนิก
วิเชียร วงษ์นิมมาน ว-สถ. 536
สุชาติ บรรณปัญญา ส-สถ. 2324
จตุพงศ์ ศรีพงษ์พันธุ์กุล ภ-สถ. 22990
ธนวุฒิ ลือเกียรติไพศาล ภ-สถ. 23499
พรหมสร เจียรพันธุ์ ภ-สถ. 24546

ดร.รวิช ควรประเสริฐ ส-สถ. 2373
ผศ. นพปฎล สุวัจนานนท์ ภ-สถ. 1234

สถาปนิกผู้ออกแบบภายใน
ทัศนัย ธเนศวาณิชย์ ภ-สน. 429
สิริกานต์ ไพฑูรย์เจริญลาภ ภ-สน. 1839

ผศ. ดร. พิยะรัตน์ นันทะ ส-สน. 211
ผศ. ดร. ญานินทร์ รักวงศ์วาน ส-สน. 21

ภูมิสถาปนิก
บัว ปันต๊ะทา ภ-ภส. 912

ผศ. ธิติพันธุ์ ตริตระการ ส-ภส 40
รศ. ดร. นิติชาญ ปลื้มอารมย์ ส-ภส 47

วิศวกรโยธา
อดุลย์ กิตติมงคลพร วย. 1702
ศราวุฒิ เจริญสุทธิกุล สย. 9091

ผศ. ดร. อาทิตย์ เพชรศศิธร สย. 9079

วิศวกรงานระบบไฟฟ้าและสื่อสาร
ประวิตร ขออัฉริยะสกุล สฟก. 4494
ชุมพล สุรเดช สฟก. 4883
กนกรัตน์ กิจไกรลาศ ภฟก. 41553

ผศ. ดร. ชาย ชมภูอินไว สฟก. 4967

วิศวกรงานระบบเครื่องกล ระบบปรับอากาศ และระบายอากาศ
นิเวช ยะสูงเนิน สก. 1812
ชานนทร์ รุ่งแจ้ง ภก. 30200

ศ. ดร. มงคล มงคลวงศ์โรจน์ วก. 663

วิศวกรระบบสุขาภิบาลและระบบป้องกันอัคคีภัย
ปัญจะ ทั่งหิรัญ สส. 54
พินาภรณ์ บัวพึ่ง สส. 94

วิศวกรระบบพิเศษโรงละคร
รัชวุฒิ แย้มทิม

ที่ปรึกษาด้านระบบอะคูสติก
ดร.กฤษฎา วิวัฒน์เวคิน

หมายเหตุ
1. แบบงานสถาปัตยกรรมนี้เป็นสมบัติของ สถาบันเทคโนโลยีพระจอมเกล้าเจ้าคุณทหารลาดกระบัง ซึ่งสามารถเรียกคืน และไม่อนุญาตให้นำไปใช้กับโครงการที่ไม่เกี่ยวข้อง
2. ให้ใช้ค่าตัวเลขที่กำหนดไว้เท่านั้น ห้ามวัดจากแบบ

แบบ : เพื่อการประกวดราคาและก่อสร้างอาคาร

วันที่ : ๑ ตุลาคม ๒๕๖๗

ชื่อโครงการ
อาคารศูนย์บริการวิชาการและเผยแพร่ศิลปวัฒนธรรม
สถาบันบัณฑิตพัฒนศิลป์

ที่ตั้งโครงการ
ต.ศาลายา อ.พุทธมณฑล จ.นครปฐม

ชื่อแบบ

มาตราฐานการติดตั้งสุขภัณฑ์

ฉบับ / แก้ไข

ลำดับ	รายละเอียด	วันที่

ตรวจสอบโดย
ผู้ออกแบบ : Designer
ผู้เขียนแบบ : Author
ผู้ตรวจสอบ : Checker
ผู้อนุมัติ : Approver
วันที่ 01/10/2567

เลขที่แบบ
AR-5001

แบบทั้งหมด :
A0 (พิเศษ) ดูตามแบบ
มาตราส่วน :

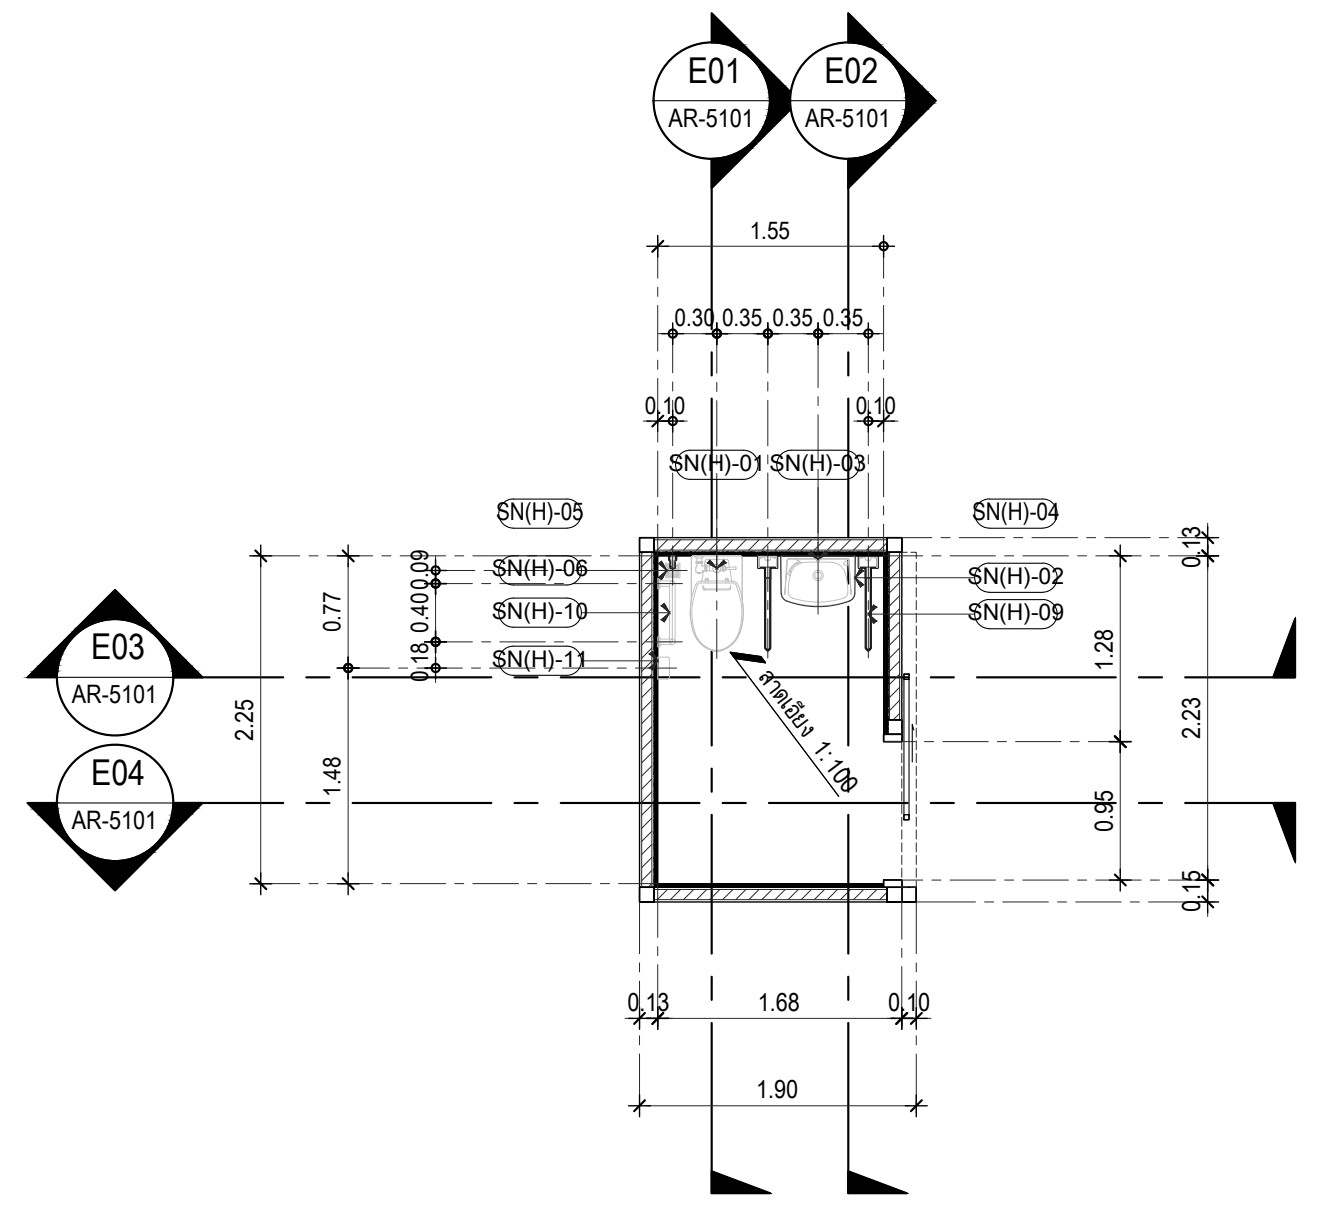

ผังแสดงสุขภัณฑ์และการติดตั้ง T1-1
มาตราส่วน 1:50

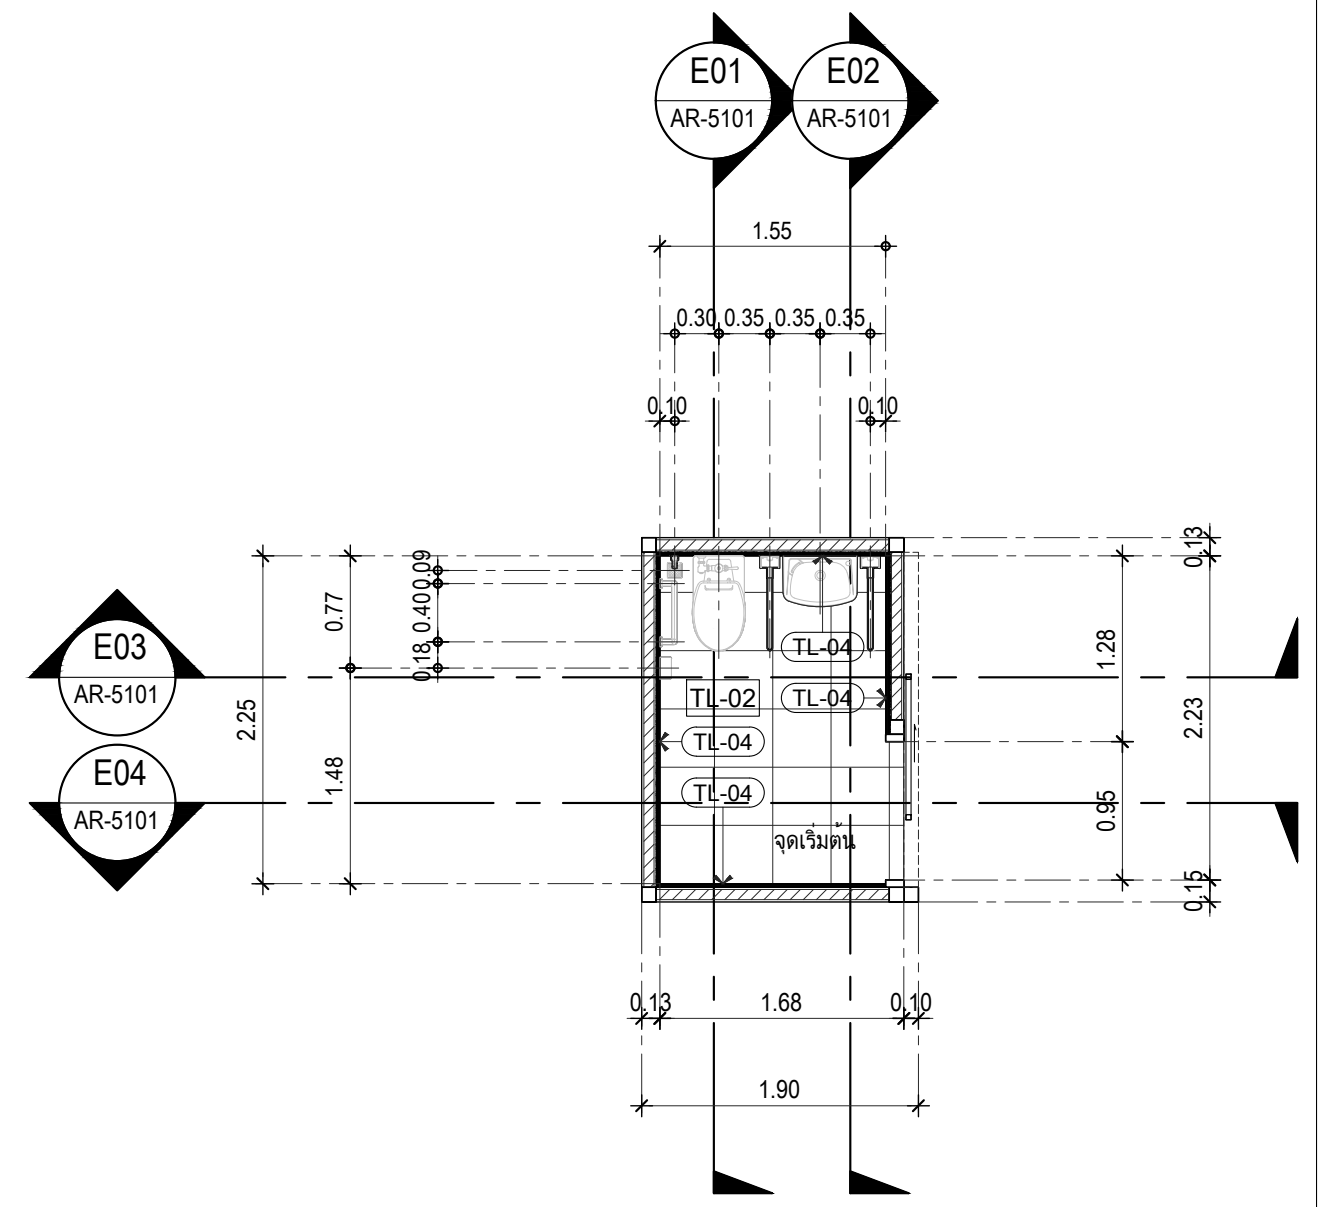

ผังแสดงวัสดุปูพื้นและผนัง T1-1
มาตราส่วน 1:50

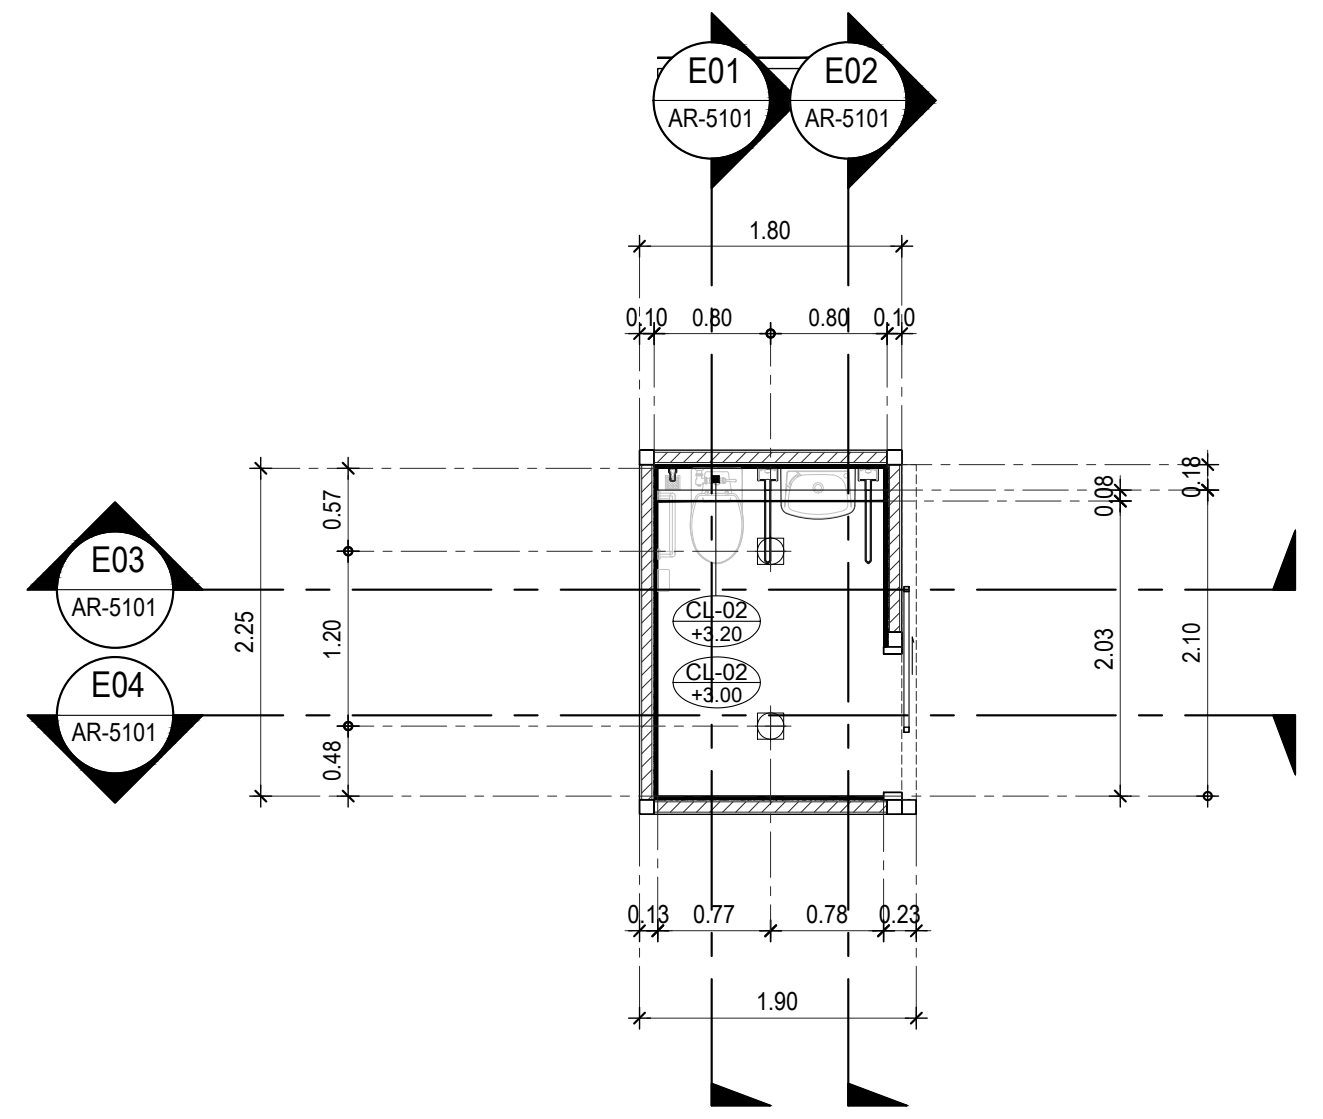

ผังแสดงฝ้าเพดาน และไฟฟ้าแสงสว่างห้องน้ำ T1-1
มาตราส่วน 1:50

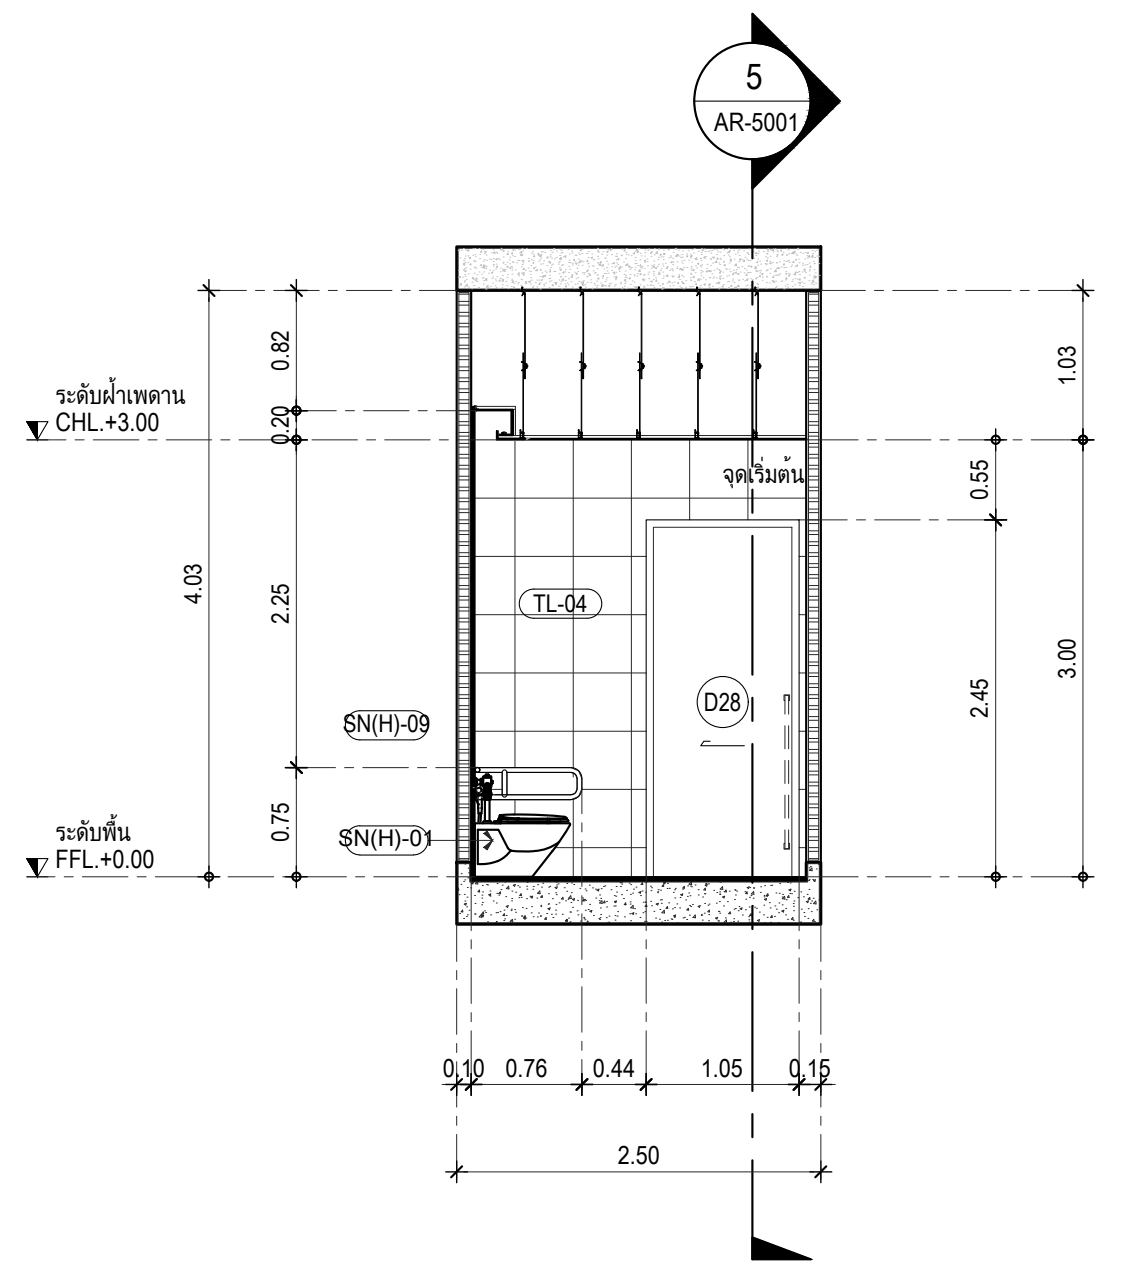

แบบขยายรูปด้าน E01 AR-5101
มาตราส่วน 1:50

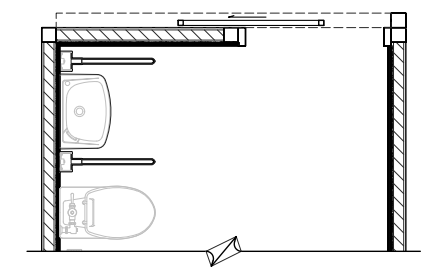

แบบขยายผัง E01 AR-5101
มาตราส่วน 1:50

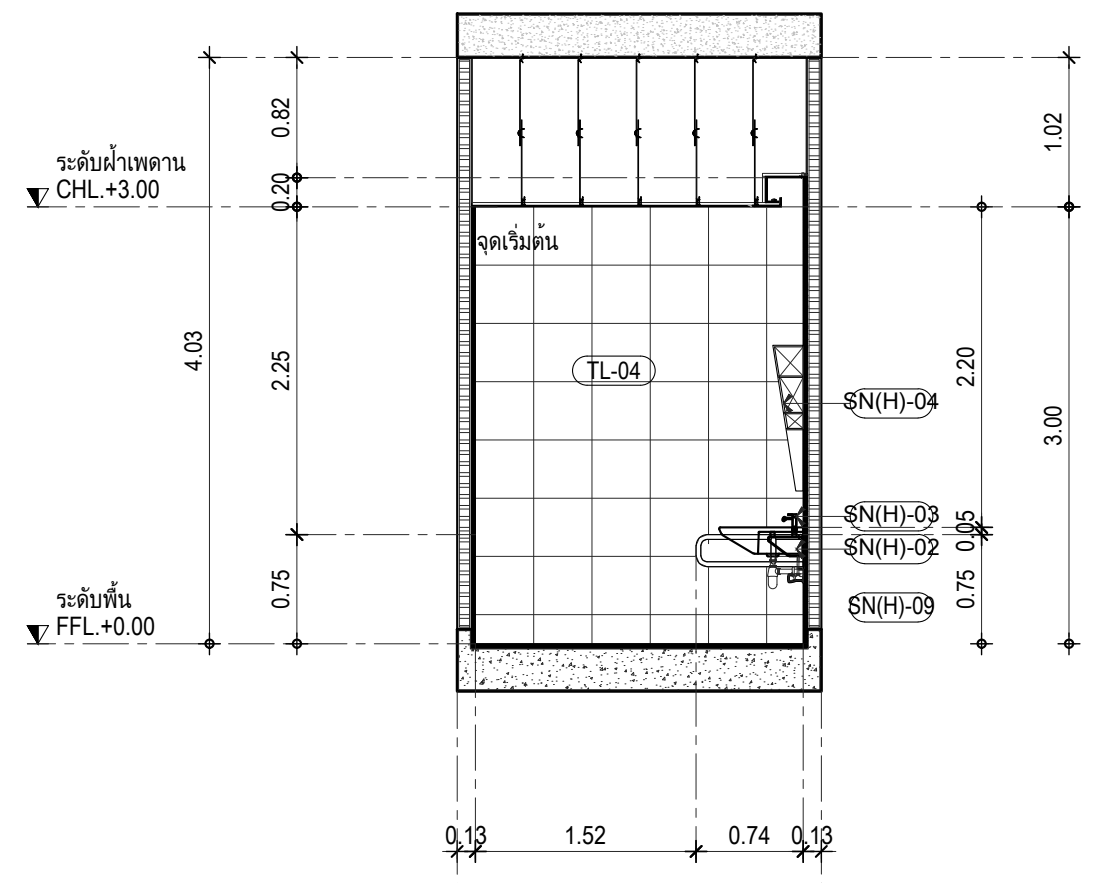

แบบขยายรูปด้าน E02 AR-5101
มาตราส่วน 1:50

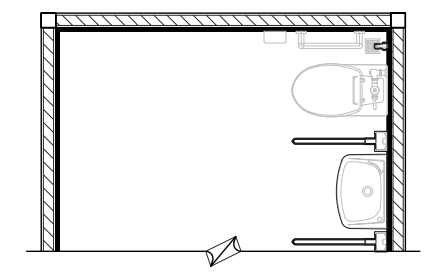

แบบขยายผัง E02 AR-5101
มาตราส่วน 1:50

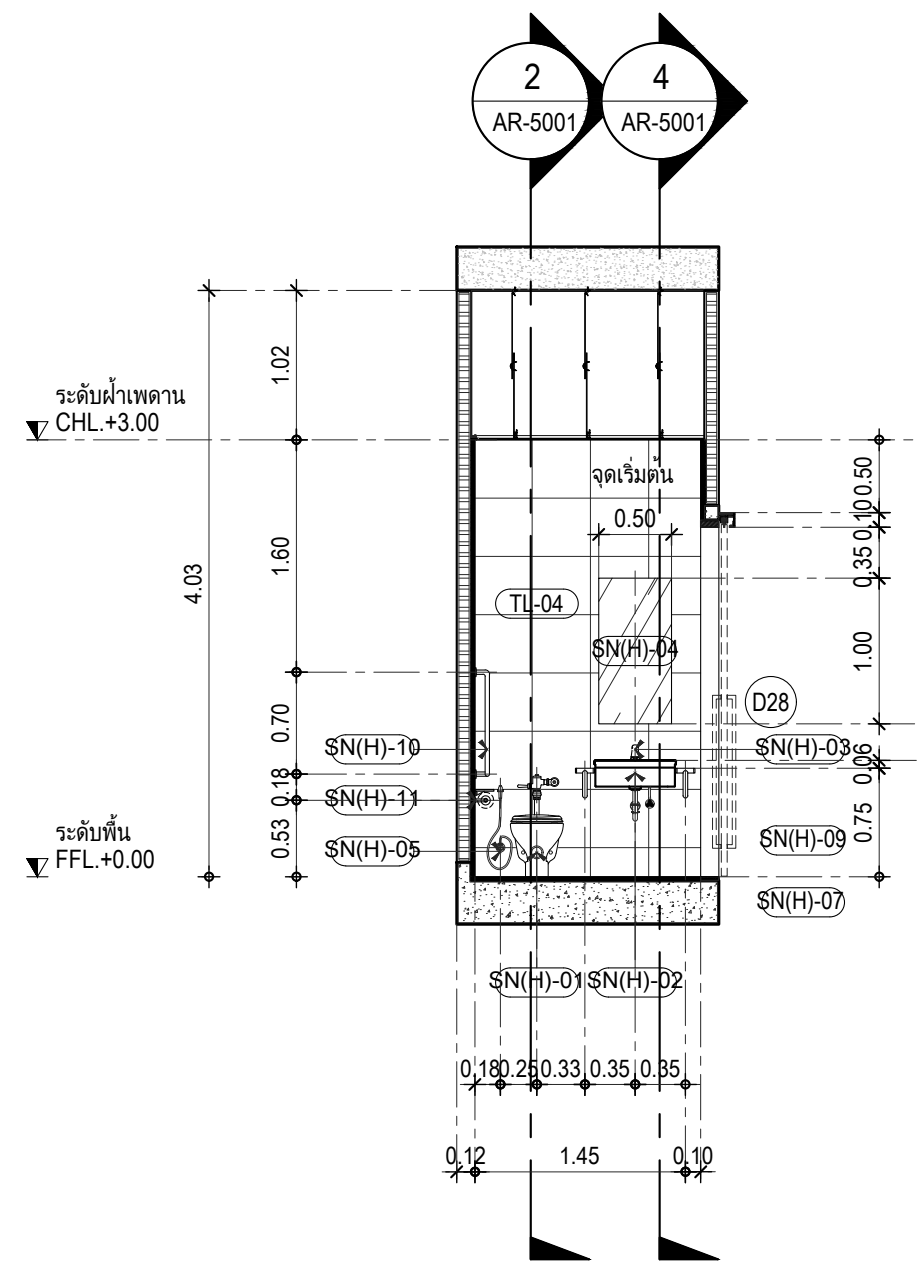

แบบขยายรูปด้าน E03 AR-5101
มาตราส่วน 1:50

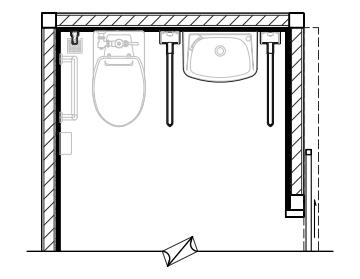

แบบขยายผัง E03 AR-5101
มาตราส่วน 1:50

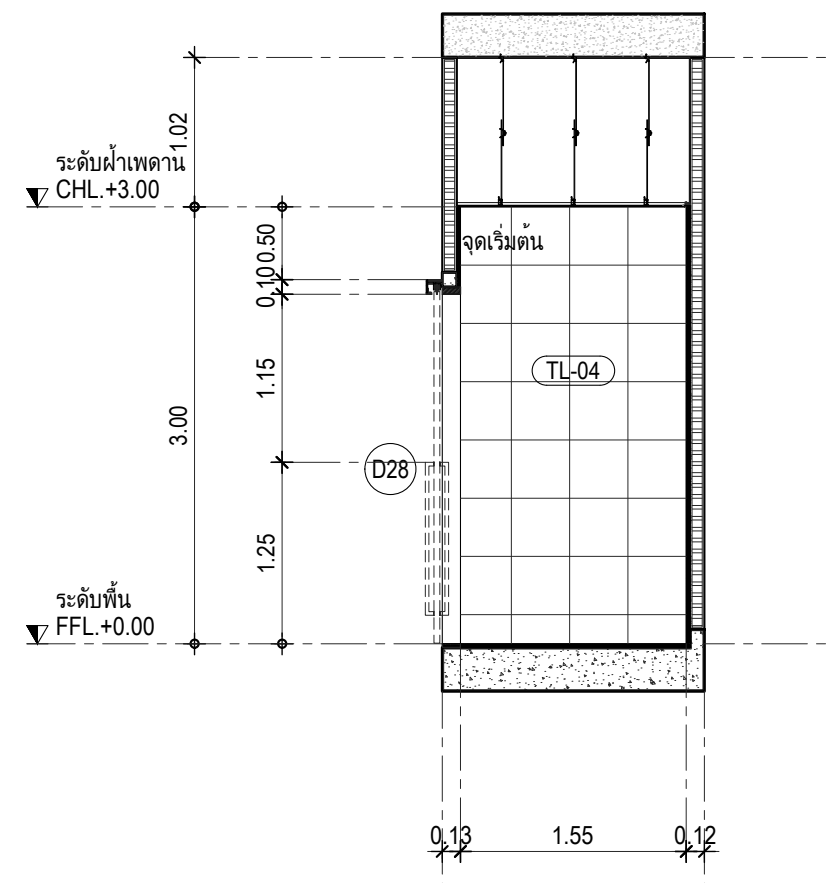

แบบขยายรูปด้าน E04 AR-5101
มาตราส่วน 1:50

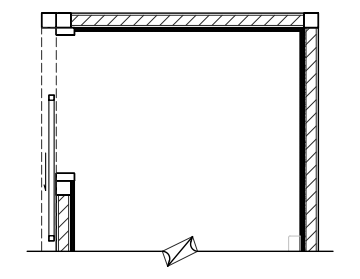

แบบขยายผัง E04 AR-5101
มาตราส่วน 1:50

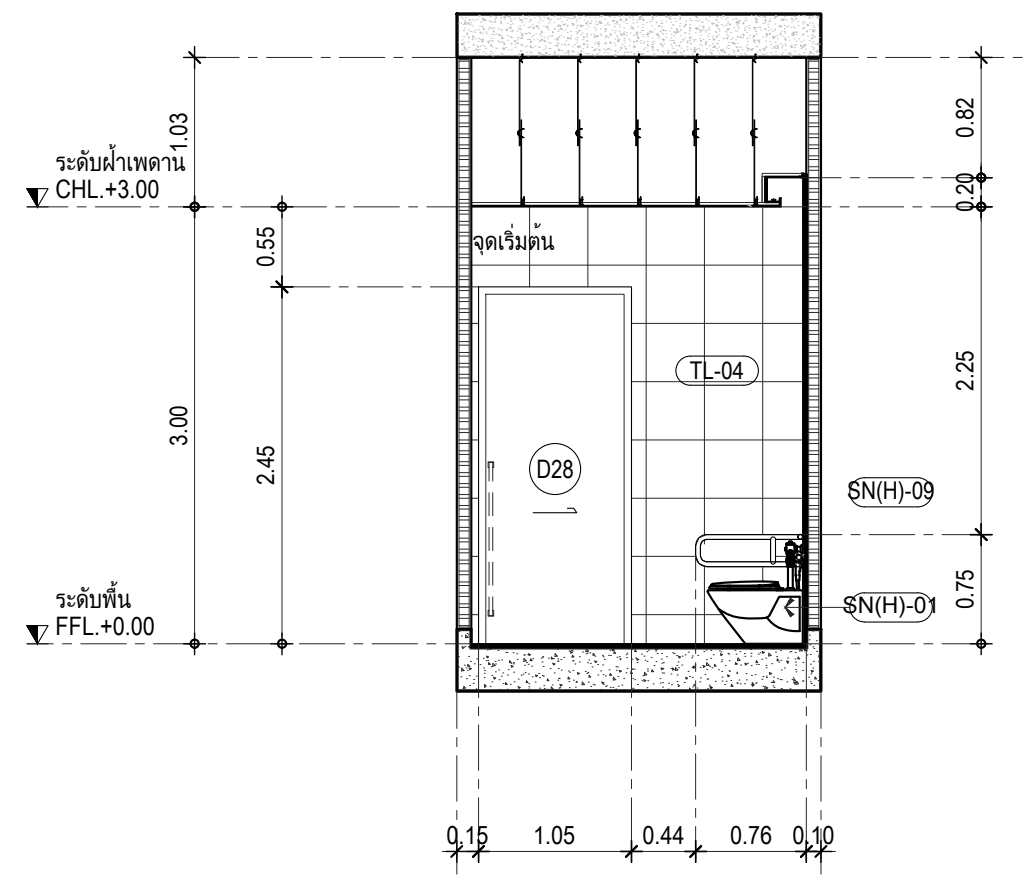

แบบขยายรูปด้าน E05 AR-5101
มาตราส่วน 1:50

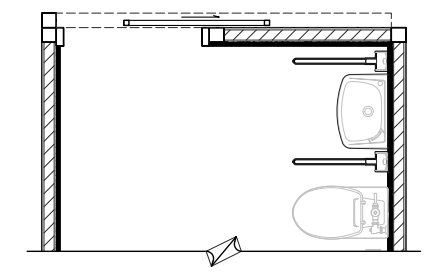

แบบขยายผัง E05 AR-5101
มาตราส่วน 1:50

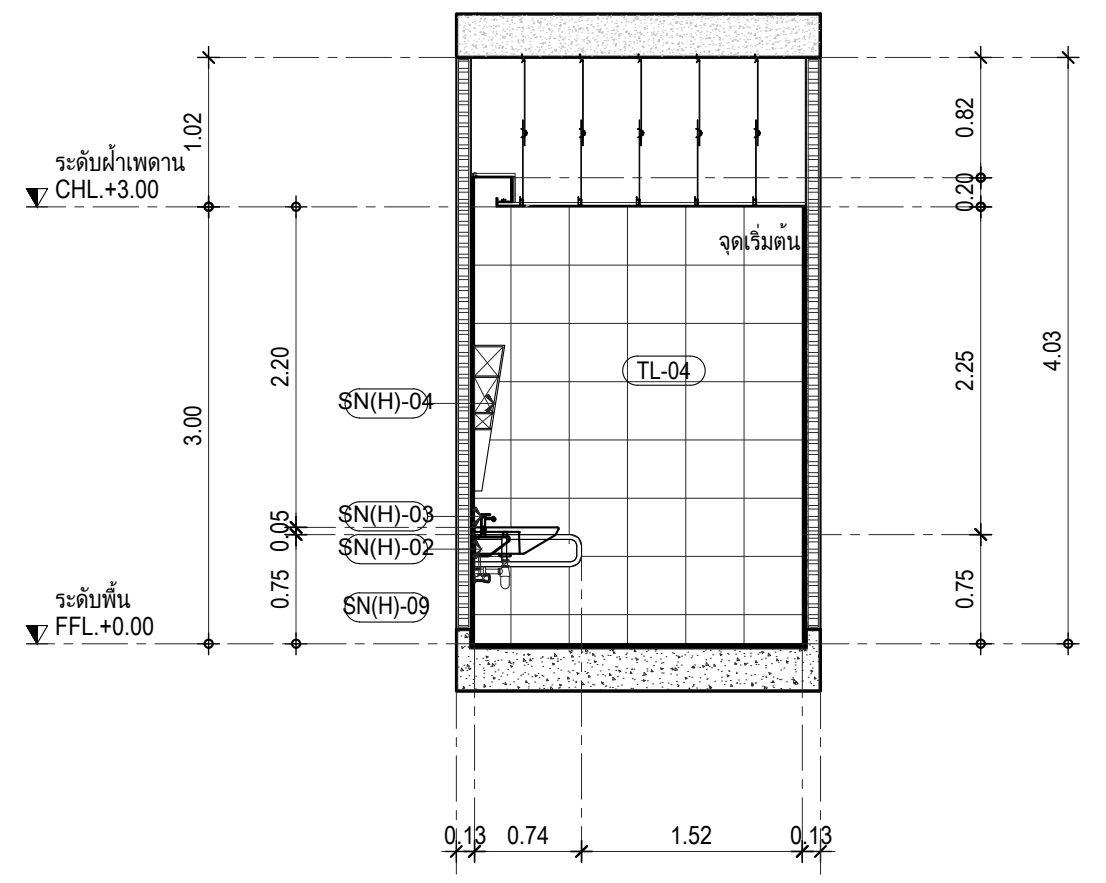

แบบขยายรูปด้าน E06 AR-5101
มาตราส่วน 1:50

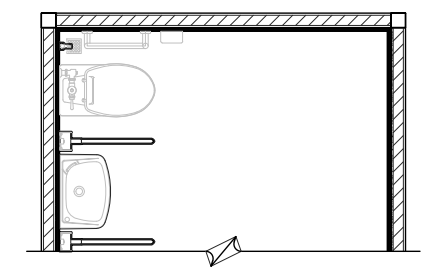

แบบขยายผัง E05 AR-5101
มาตราส่วน 1:50

รายการประกอบงานสุขภัณฑ์	
SN(H)-01	โถสุขภัณฑ์ แบบนั่งราบฟลัชวาล์ว
	และ อุปกรณ์ครบชุด
SN(H)-02	อ่างล้างมือแบบ แขวนผนัง
SN(H)-03	ก๊อกอ่างล้างมือแบบก้านโยก
SN(H)-04	กระจกเงากรอบพลาสติก
	ปรับมุมขึ้นลงได้
SN(H)-05	สายยางฉีดชำระ พร้อมขอแขวน
SN(H)-06	ตะแกรงทองเหลืองชุบโครเมี่ยม
	มีฝาครอบกันกลิ่น 2"
SN(H)-07	สต็อปวาล์วทองเหลือง
SN(H)-08	ราวมือจับผู้สูงอายุ แบบมีปุ่มกันลื่น
	แบบราวคู่
SN(H)-09	ราวมือจับผู้สูงอายุ แบบมีปุ่มกันลื่น
	แบบราวคู่พับได้
SN(H)-10	ราวมือจับผู้สูงอายุ แบบมีปุ่มกันลื่น
	แบบตัวแอล
SN(H)-11	ที่ใส่กระดาษชำระ พร้อมฝาปิด
	สแตนเลสติดผนัง
ST-01	TOP กรุหินแกรนิตดำเกล็ดทองผิวมัน
	ความหนา 20 มม. ลบมุม 3 มม.
ST-02	TOP กรุหินแกรนิตดำอินเดียผิวมัน
	ความหนา 20 มม. ลบมุม 3 มม.
⊞	ดวงโคม ตามแบบขยาย
	วิศวกรรมระบบไฟฟ้า

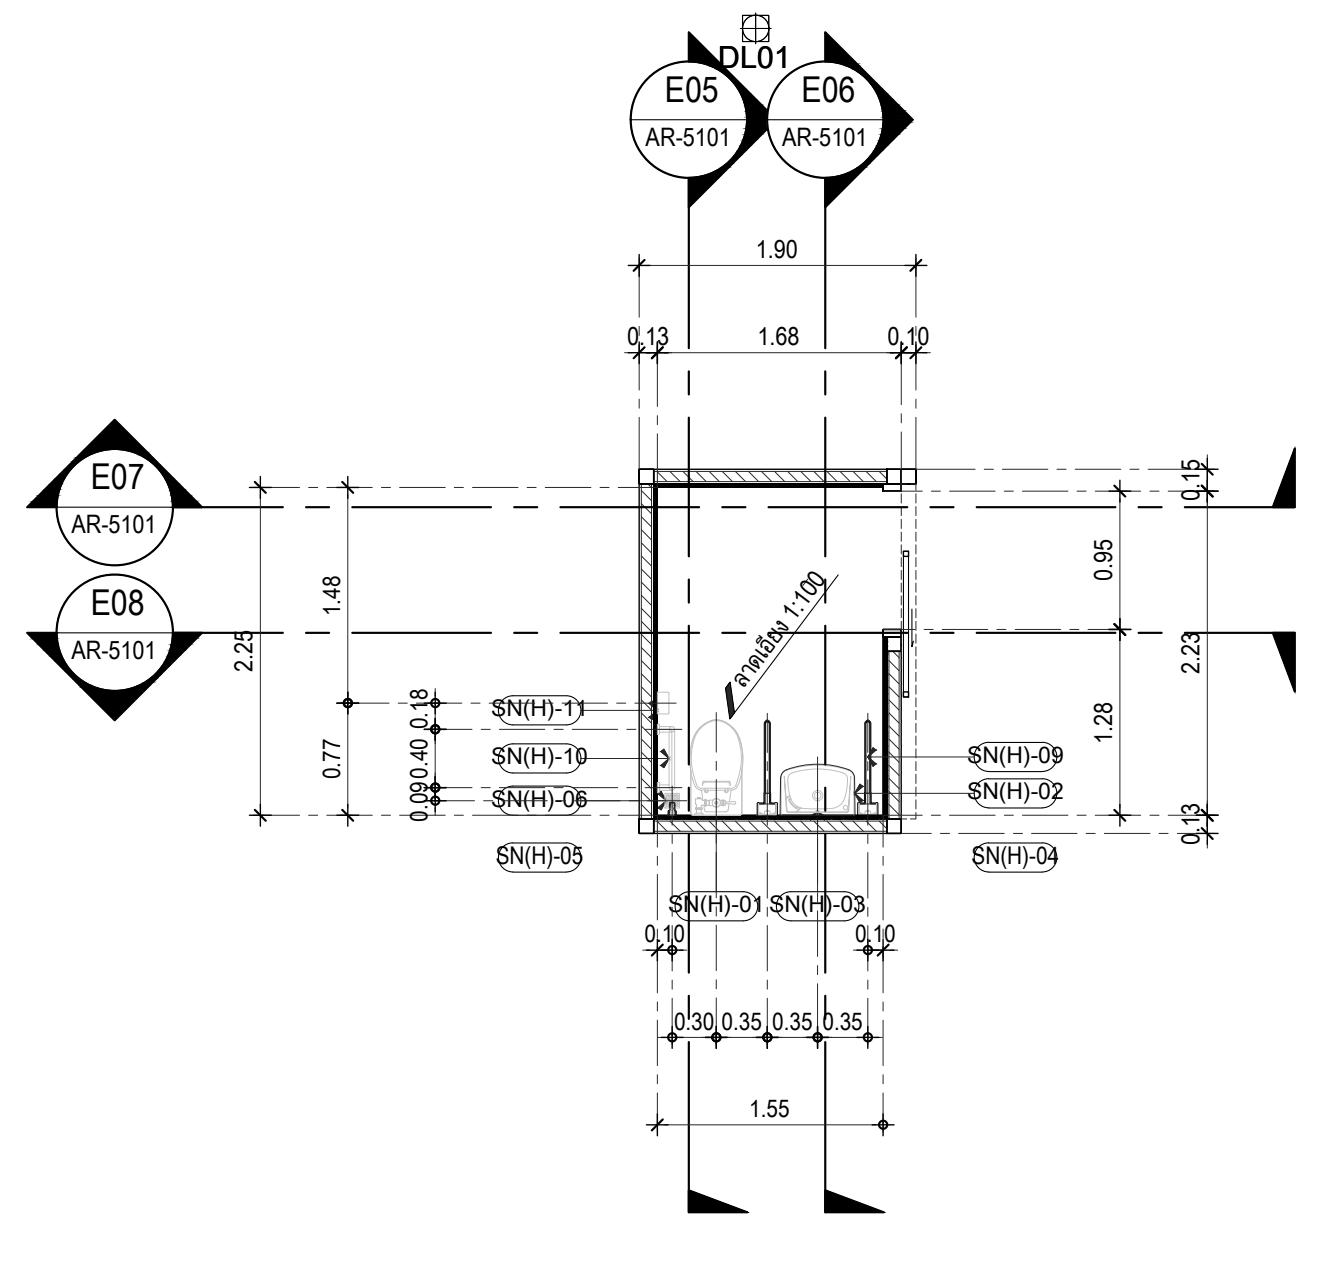

ผังแสดงสุขภัณฑ์และการติดตั้ง T1-2
มาตราส่วน 1:50

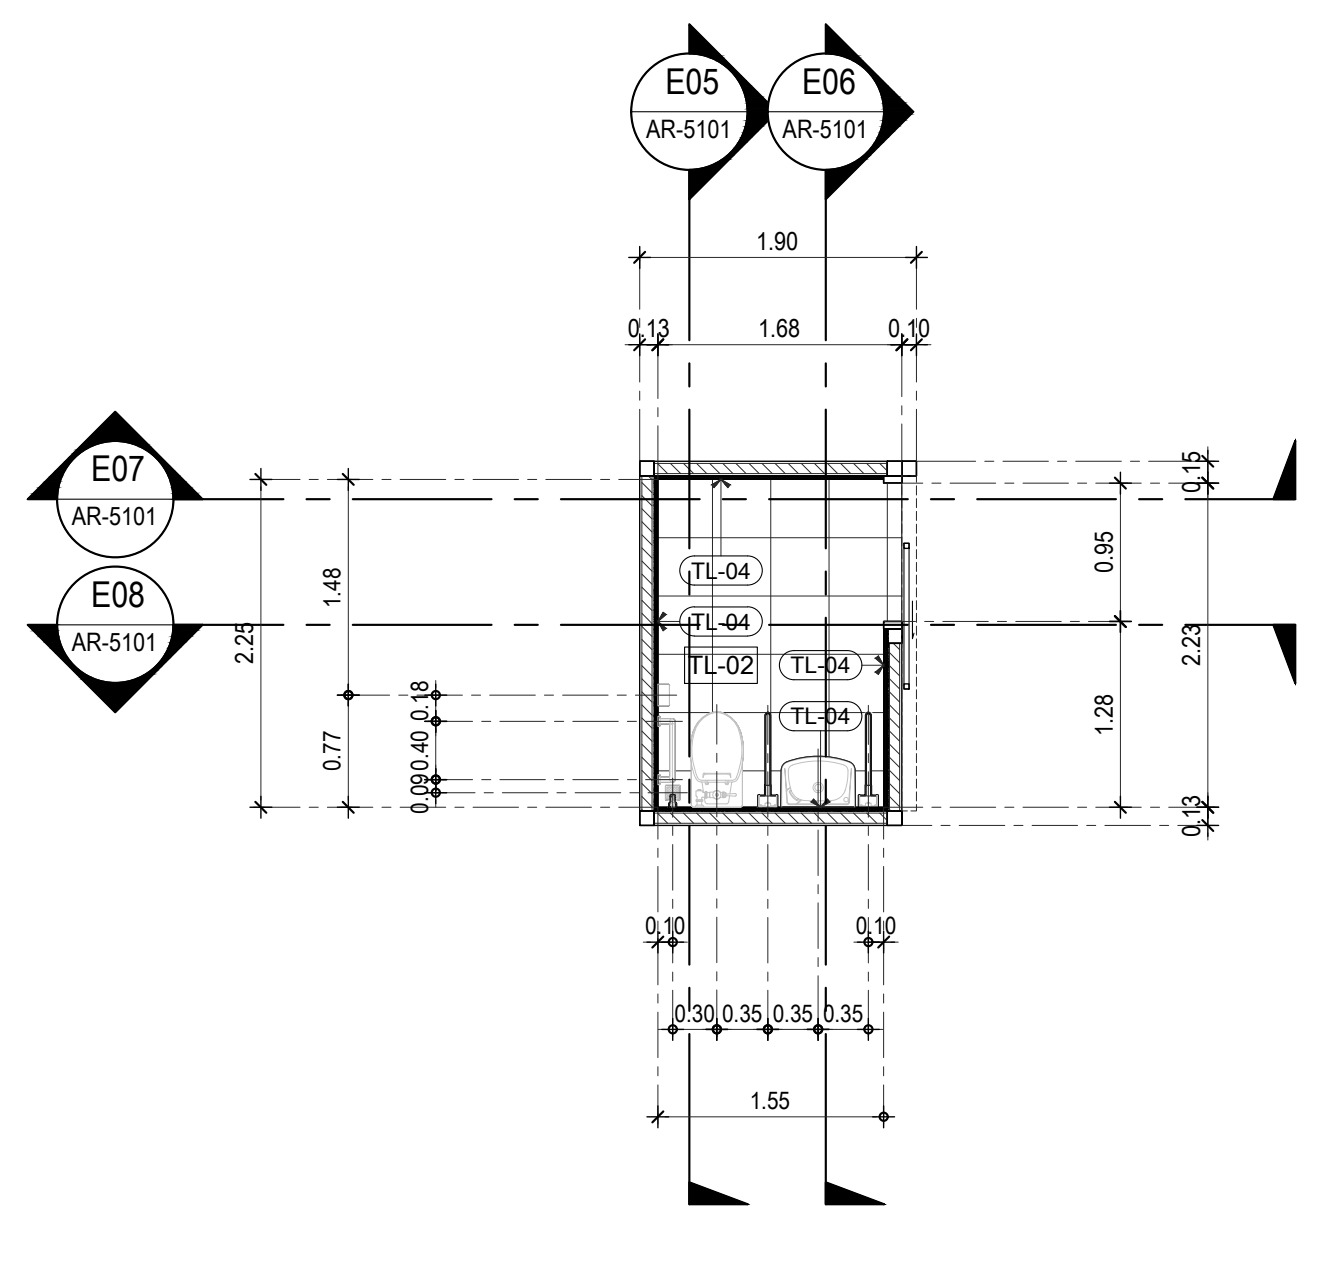

ผังแสดงวัสดุปูพื้นและผนัง T1-2
มาตราส่วน 1:50

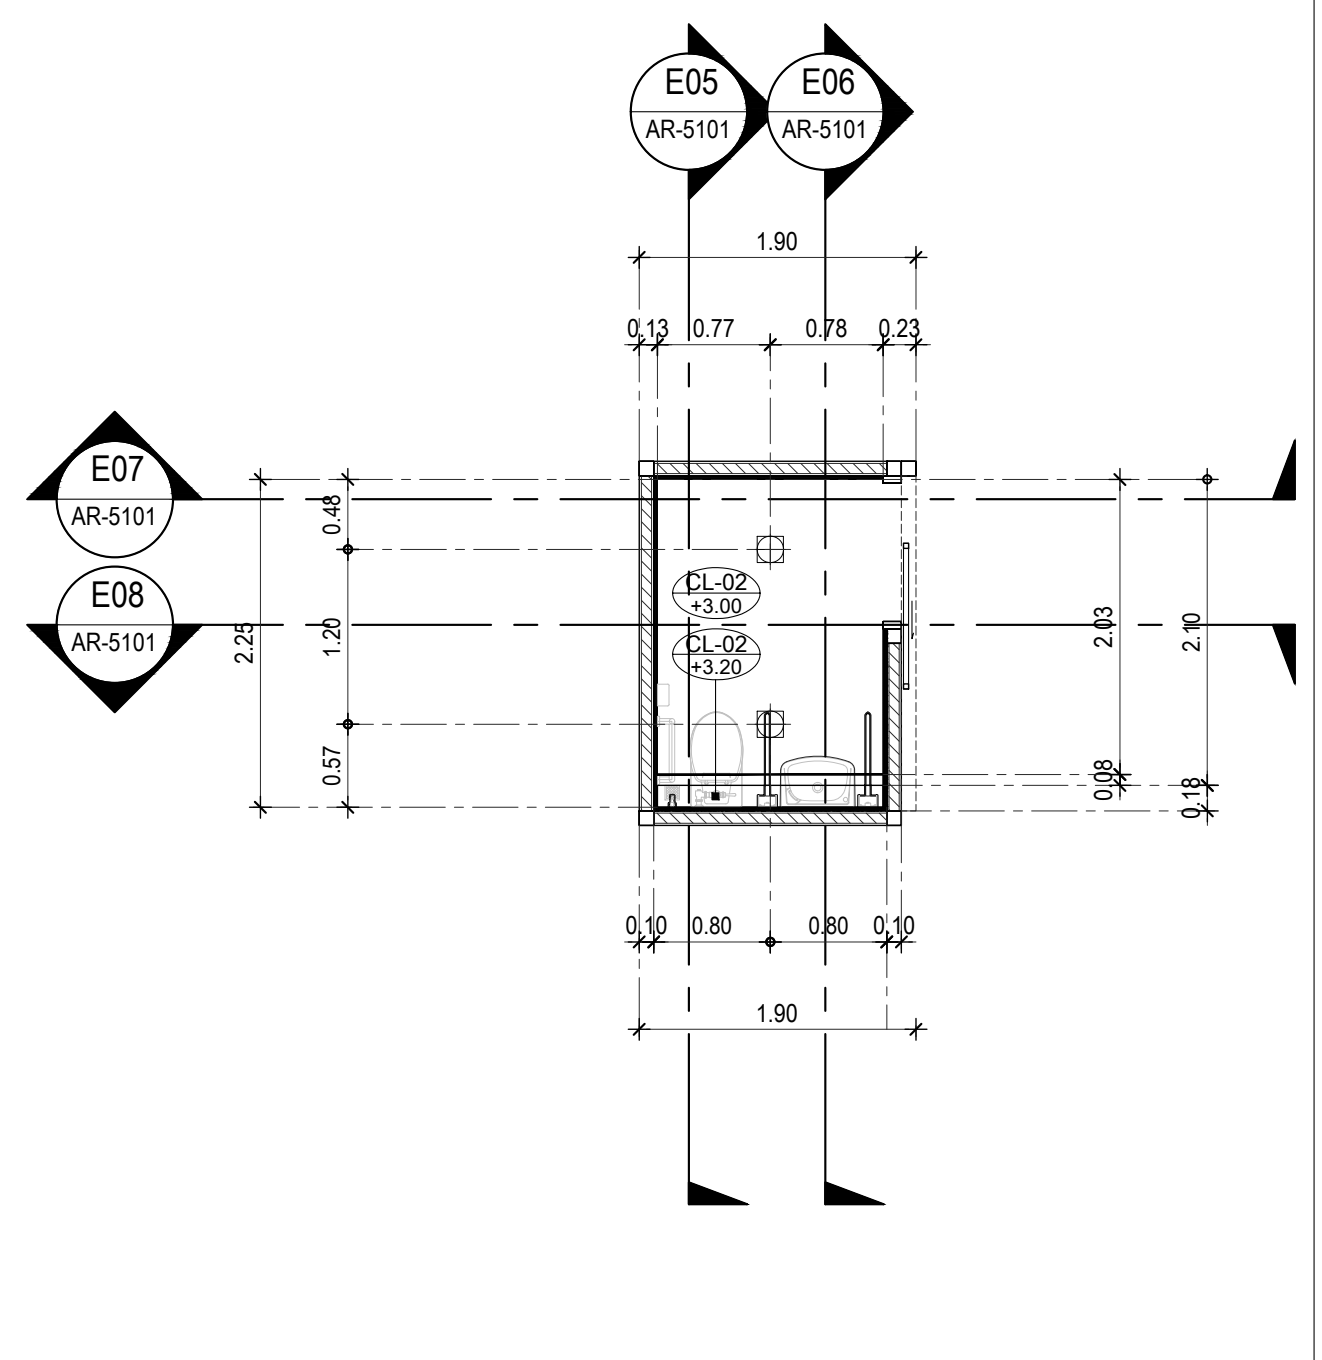

ผังแสดงฝ้าเพดาน และไฟฟ้าแสงสว่างห้องน้ำ T1-2
มาตราส่วน 1:50

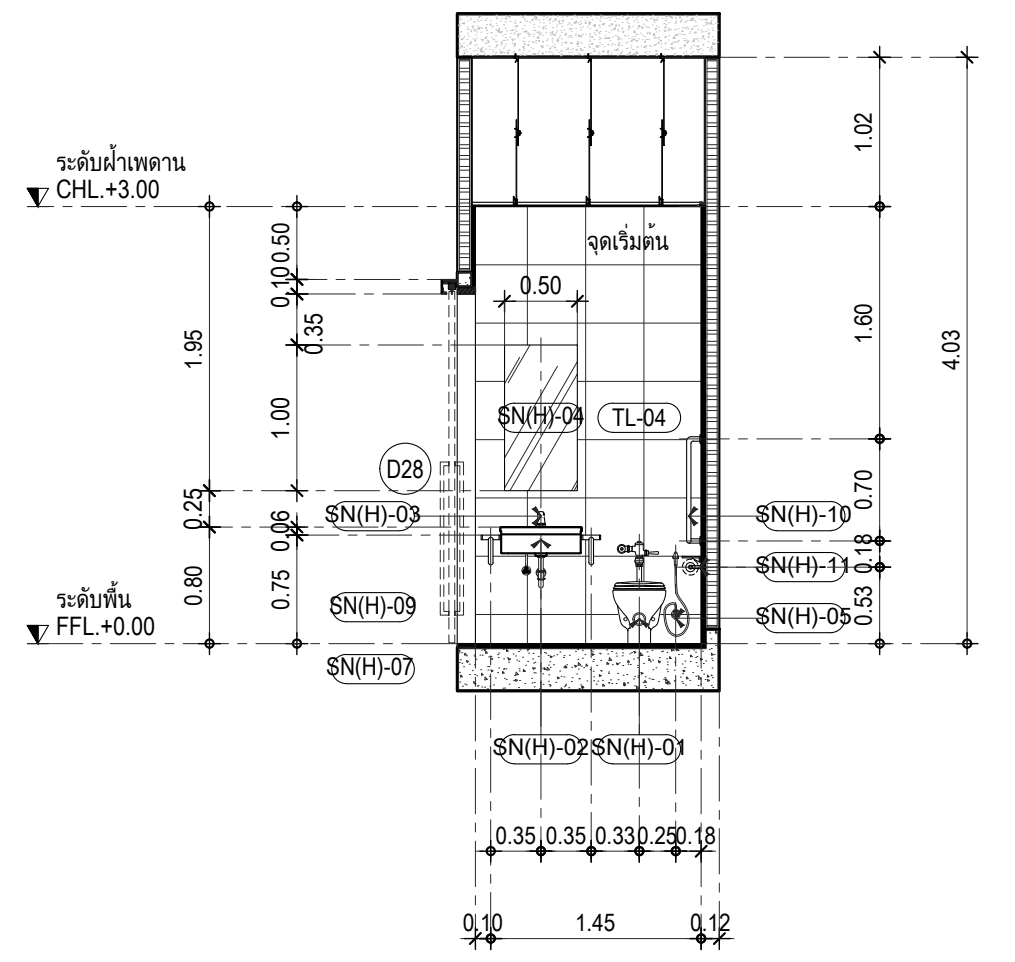

แบบขยายรูปด้าน E03 AR-5101
มาตราส่วน 1:50

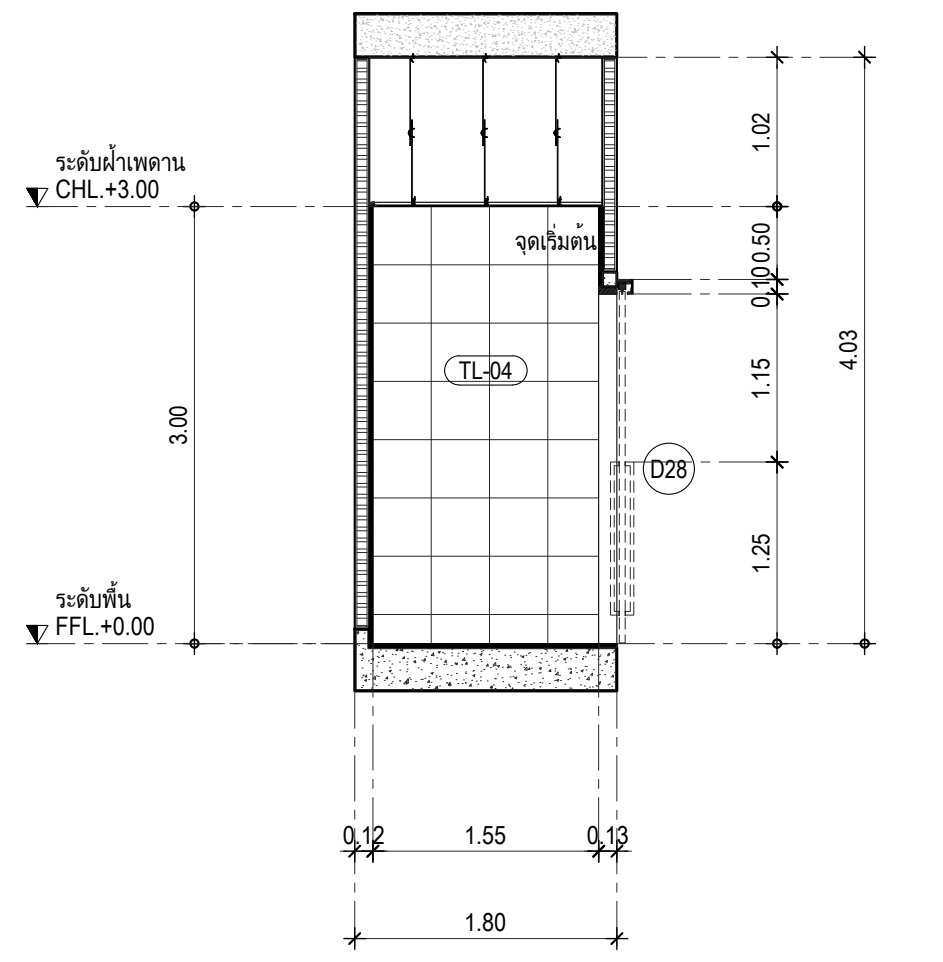

แบบขยายรูปด้าน E08 AR-5101
มาตราส่วน 1:50

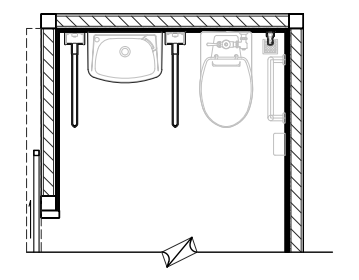

แบบขยายผัง E03 AR-5101
มาตราส่วน 1:50

แบบขยายผัง E08 AR-5101
มาตราส่วน 1:50

เจ้าของโครงการ

สถาบันบัณฑิตพัฒนศิลป์

ที่ปรึกษาออกแบบ

สถาบันเทคโนโลยีพระจอมเกล้าเจ้าคุณทหารลาดกระบัง

สถาปนิก
วิเชียร วงษ์นิมมาน ว-สถ. 536
สุชาติ บรรณปัญญา ส-สถ. 2324
จตุพงศ์ ศรีพงษ์พันธุ์กุล ภ-สถ. 22990
ธนะวุฒิ ลือเกียรติไพศาล ภ-สถ. 23499
พรหมสร เจียรพันธุ์ ภ-สถ. 24546

ดร.รวิช ควรประเสริฐ ส-สถ. 2373
ผศ. นพปฎล สุวัจนานนท์ ภ-สถ. 1234

สถาปนิกผู้ออกแบบภายใน
ทัศนัย ธเนศวาณิชย์ ภ-สน. 429
สิริกานต์ ไพฑูรย์เจริญลาภ ภ-สน. 1839

ผศ. ดร. พิยะรัตน์ นันทะ ส-สน. 211
ผศ. ดร. ญานินทร์ รักวงศ์วาน ส-สน. 21

ภูมิสถาปนิก
บัว ปันต๊ะทา ภ-ภส. 912

ผศ. ธิติพันธุ์ ตริตระการ ส-ภส 40
รศ. ดร. นิติชาญ ปลื้มอารมย์ ส-ภส 47

วิศวกรโยธา
อดุลย์ กิตติมงคลพร วย. 1702
ศราวุฒิ เจริญสุทธิกุล สย. 9091

ผศ. ดร. อาทิตย์ เพชรศศิธร สย. 9079

วิศวกรงานระบบไฟฟ้าและสื่อสาร
ประวิตร ขออัฉริยะสกุล สฟก. 4494
ชุมพล สุรเดช สฟก. 4883
กนกรัตน์ กิจไกรลาศ ภฟก. 41553

ผศ. ดร. ชาย ชมภูอินไว สฟก. 4967

วิศวกรงานระบบเครื่องกล ระบบปรับอากาศ และระบายอากาศ
นิเวช ยะสูงเนิน สก. 1812
ชานนทร์ รุ่งแจ้ง ภก. 30200

ศ. ดร. มงคล มงคลวงศ์โรจน์ วก. 663

วิศวกรระบบสุขาภิบาลและระบบป้องกันอัคคีภัย
ปัญจะ ทั่งหิรัญ สส. 54
พินาภรณ์ บัวพึ่ง สส. 94

วิศวกรระบบพิเศษโรงละคร
รัชวุฒิ แย้มทิม

ที่ปรึกษาด้านระบบอะคูสติก
ดร.กฤษฎา วิวัฒน์เวคิน

หมายเหตุ
1. แบบงานสถาปัตยกรรมนี้เป็นสมบัติของ สถาบันเทคโนโลยีพระจอมเกล้าเจ้าคุณทหารลาดกระบัง ซึ่งสามารถเรียกคืน และไม่อนุญาตให้นำไปใช้กับโครงการที่ไม่เกี่ยวข้อง
2. ให้ใช้ค่าตัวเลขที่กำหนดไว้เท่านั้น ห้ามวัดจากแบบ

แบบ : เพื่อการประกวดราคาและก่อสร้างอาคาร

วันที่ : ๑ ตุลาคม ๒๕๖๗

ชื่อโครงการ
อาคารศูนย์บริการวิชาการและ
เผยแพร่ศิลปวัฒนธรรม
สถาบันบัณฑิตพัฒนศิลป์

ที่ตั้งโครงการ
ต.ศาลายา อ.พุทธมณฑล จ.นครปฐม

ชื่อแบบ

แบบขยายห้องน้ำผู้ทุพพลภาพ

ฉบับ / แก้ไข

ลำดับ	รายละเอียด	วันที่

ตรวจสอบโดย
ผู้ออกแบบ : Designer
ผู้เขียนแบบ : Author
ผู้ตรวจสอบ : Checker
ผู้อนุมัติ : Approver
วันที่ 01/10/2567

เลขที่แบบ
AR-5101
แบบทั้งหมด :
A0 (พิเศษ) 1:50
มาตราส่วน :

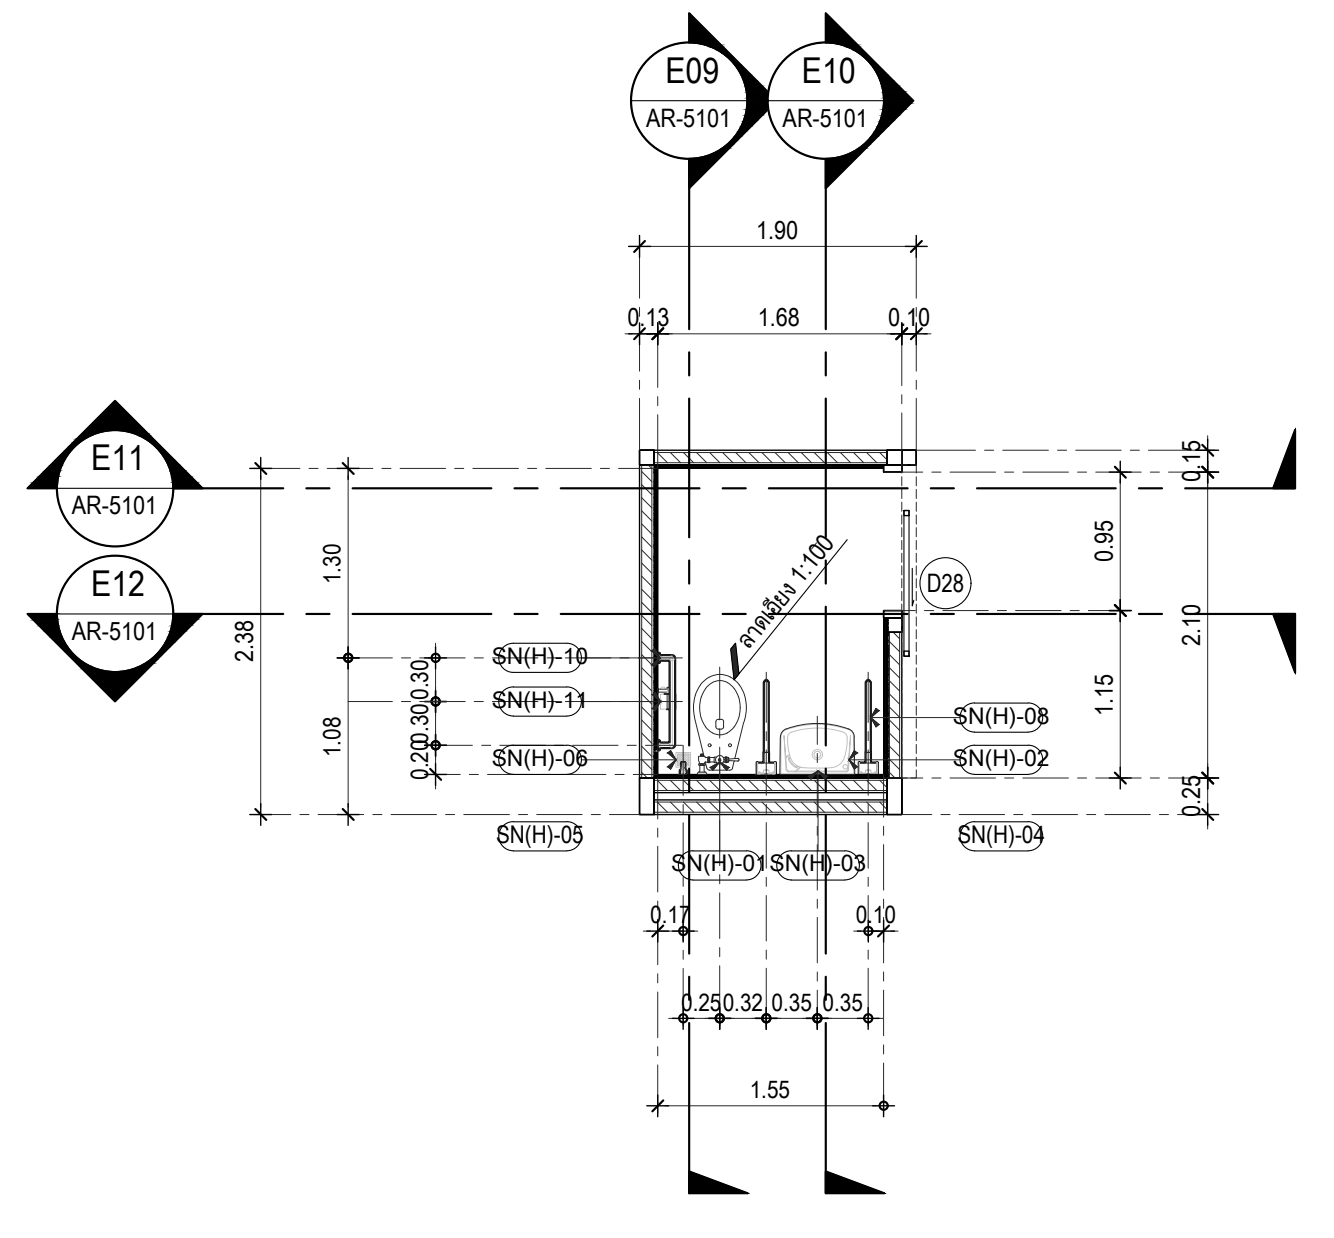

ผังแสดงสุขภัณฑ์และการติดตั้ง T1-3,T1-5
มาตราส่วน 1:50

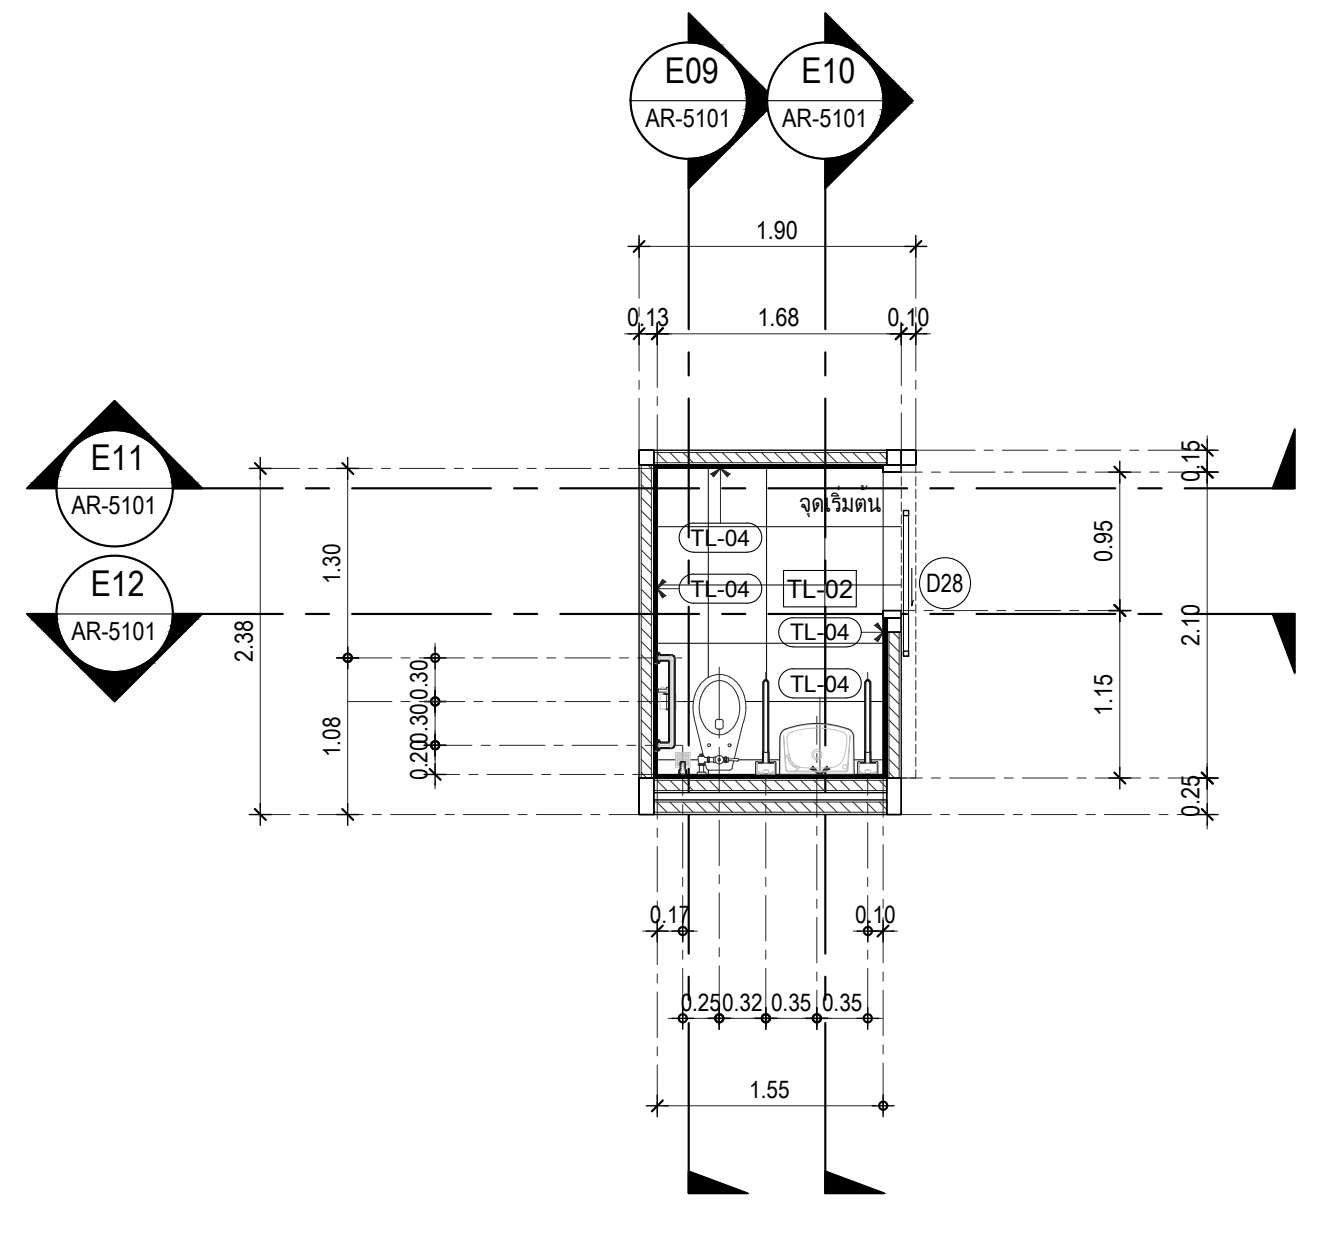

ผังแสดงวัสดุปูพื้นและผนัง T1-3,T1-5
มาตราส่วน 1:50

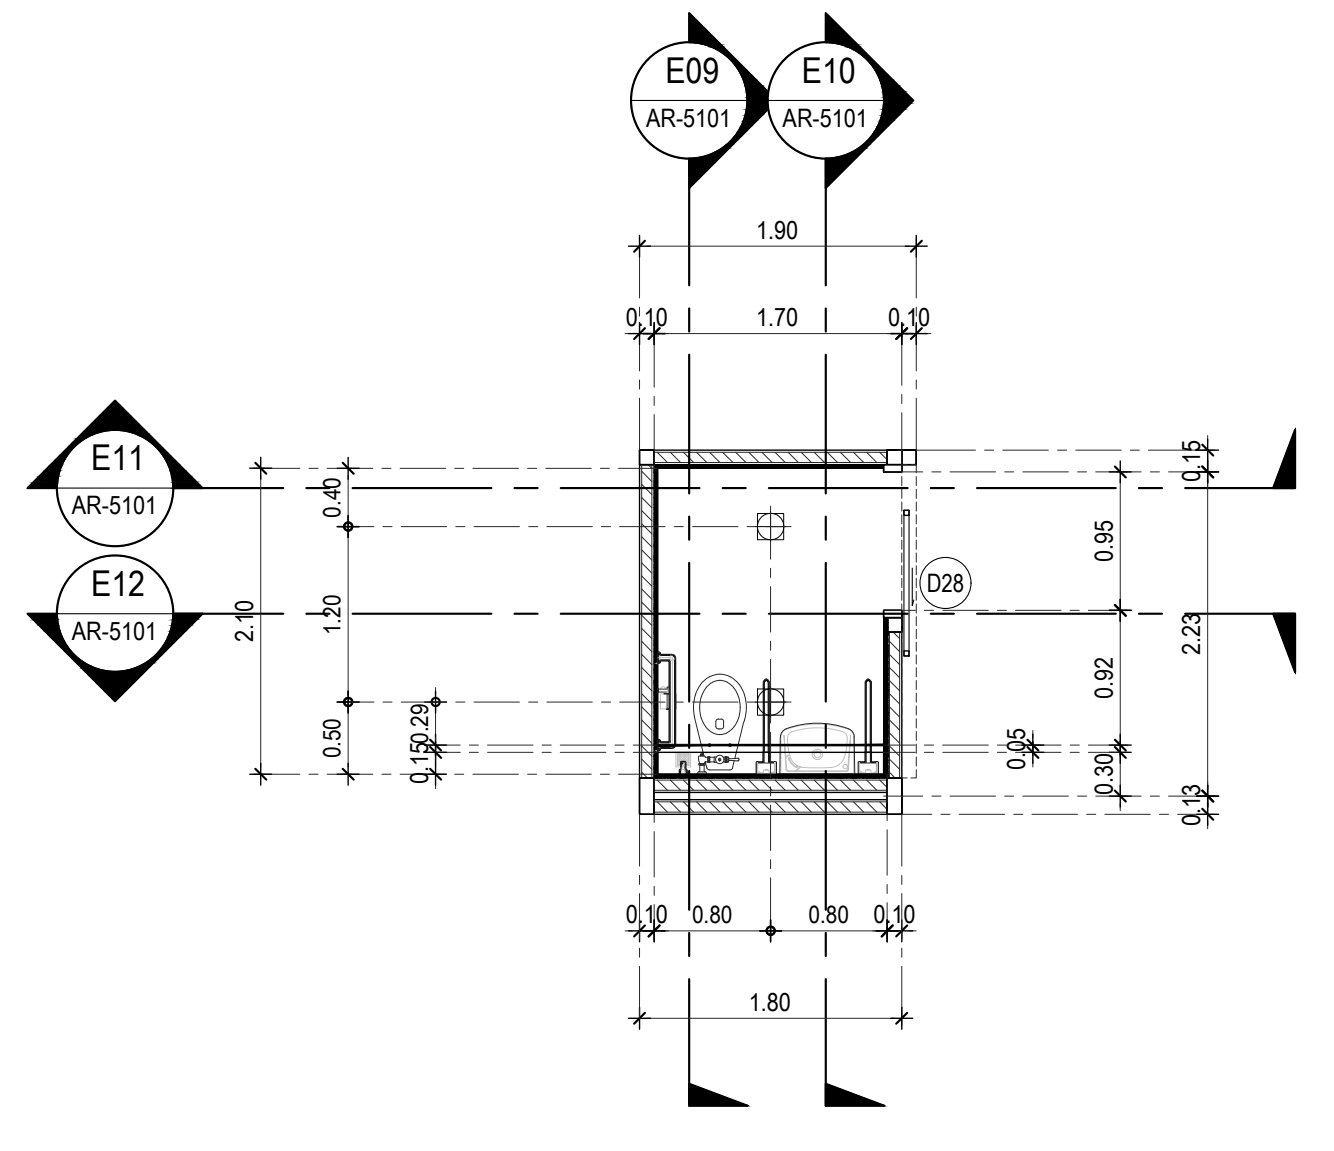

ผังแสดงฝ้าเพดาน และไฟฟ้าแสงสว่างห้องน้ำ T1-3,T1-5
มาตราส่วน 1:50

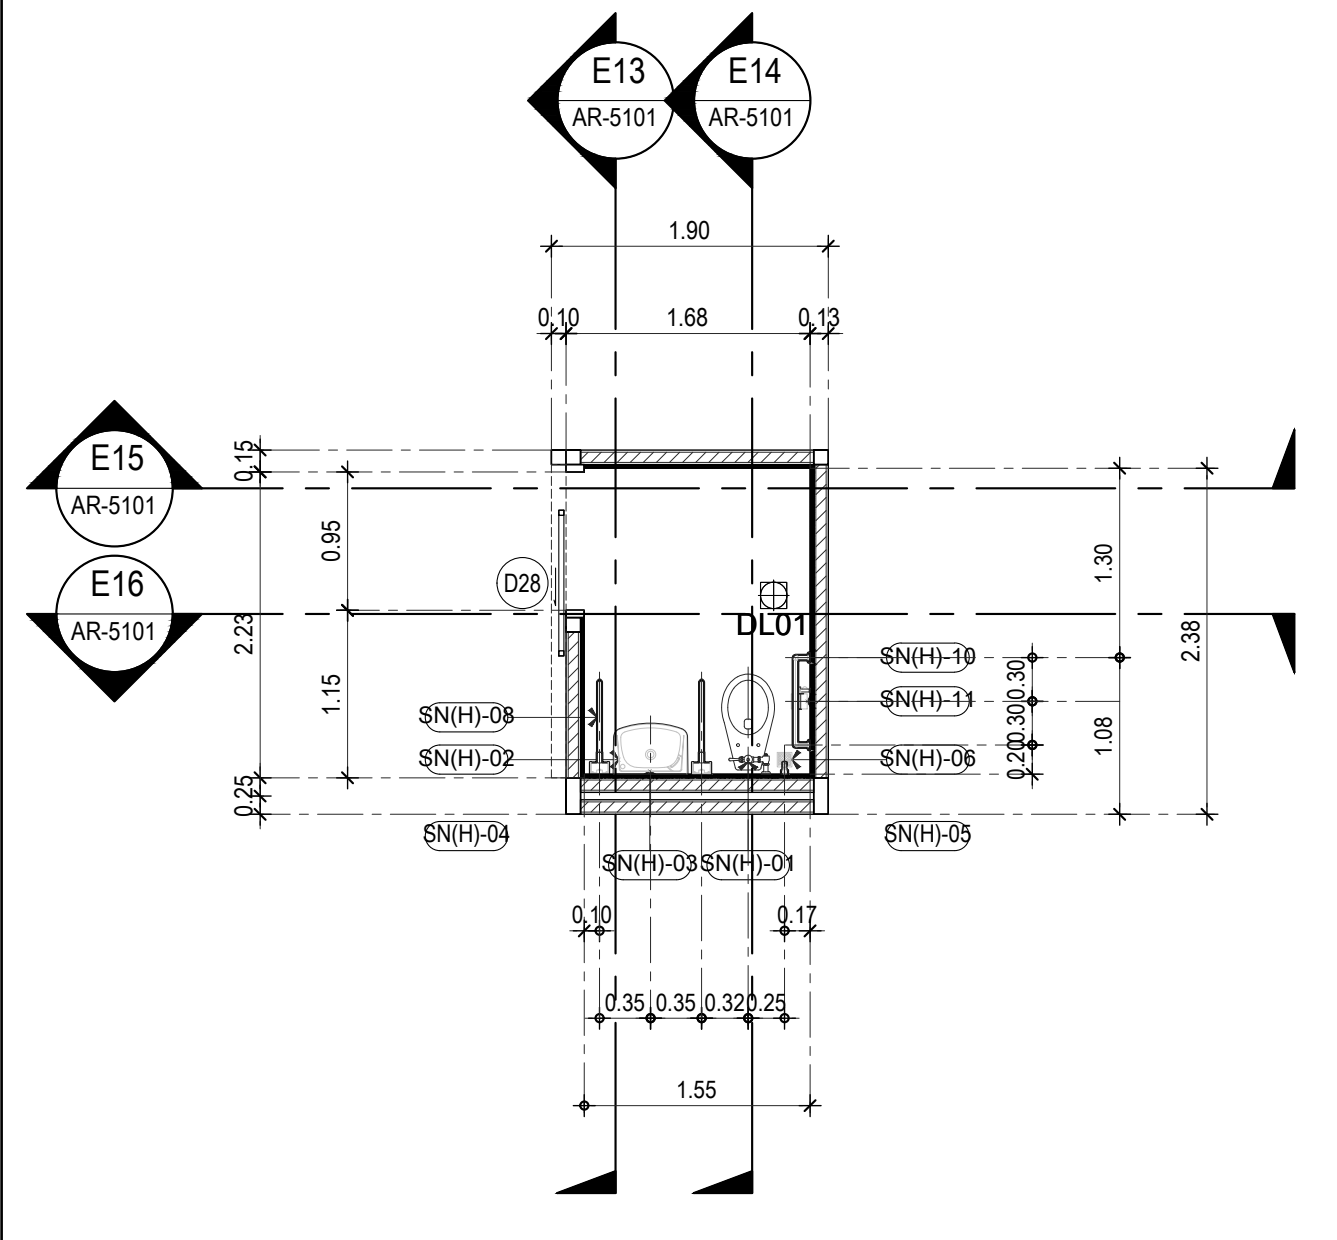

ผังแสดงสุขภัณฑ์และการติดตั้ง T1-4,T1-6
มาตราส่วน 1:50

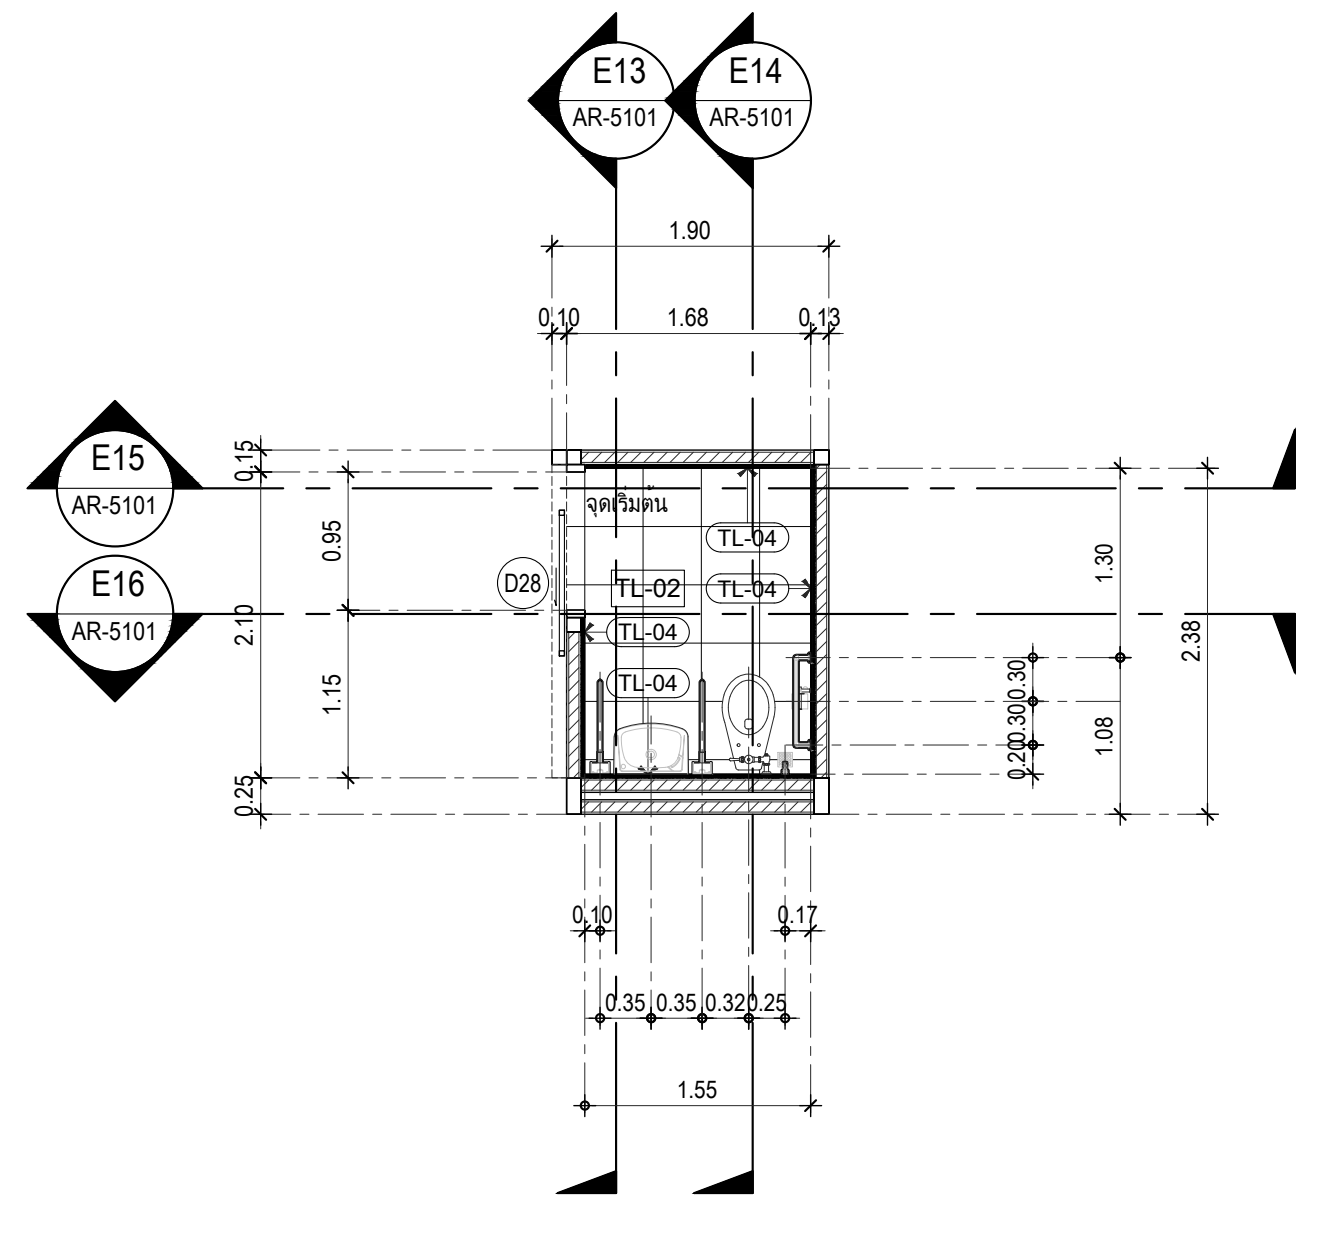

ผังแสดงวัสดุปูพื้นและผนัง T1-4,T1-6
มาตราส่วน 1:50

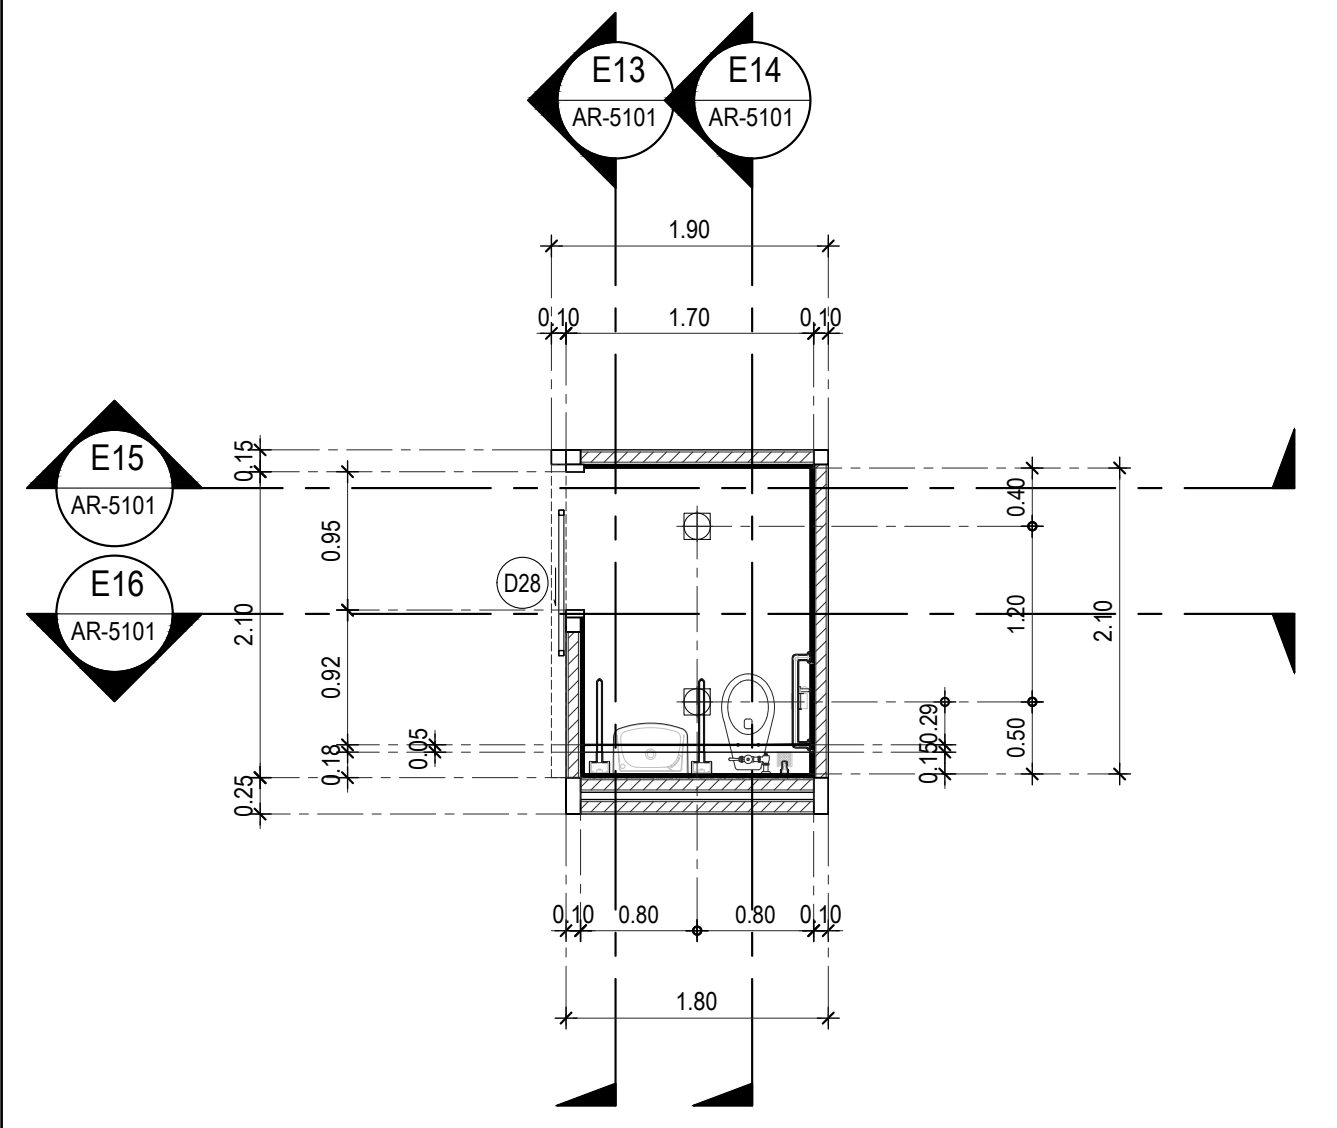

ผังแสดงฝ้าเพดาน และไฟฟ้าแสงสว่างห้องน้ำ T1-4,T1-6
มาตราส่วน 1:50

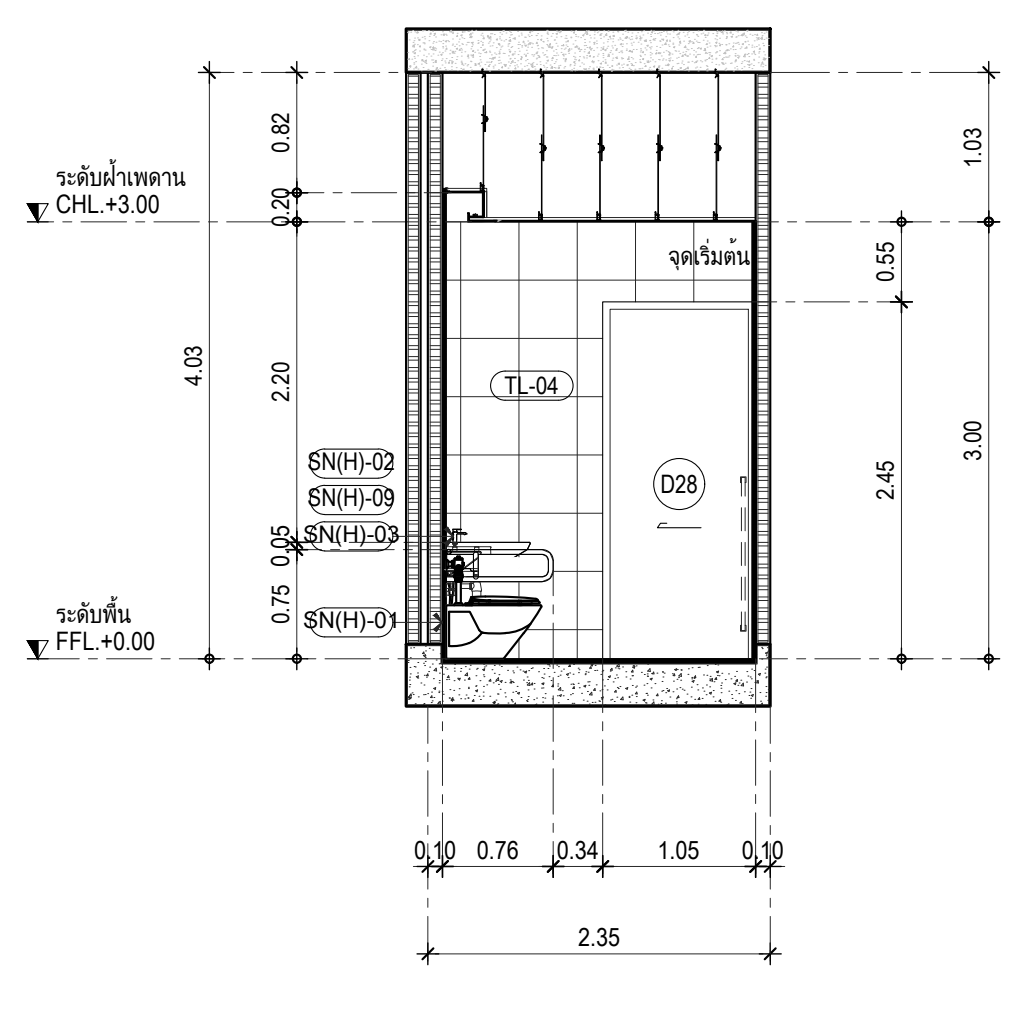

แบบขยายรูปด้าน E09
มาตราส่วน 1:50 AR–5102

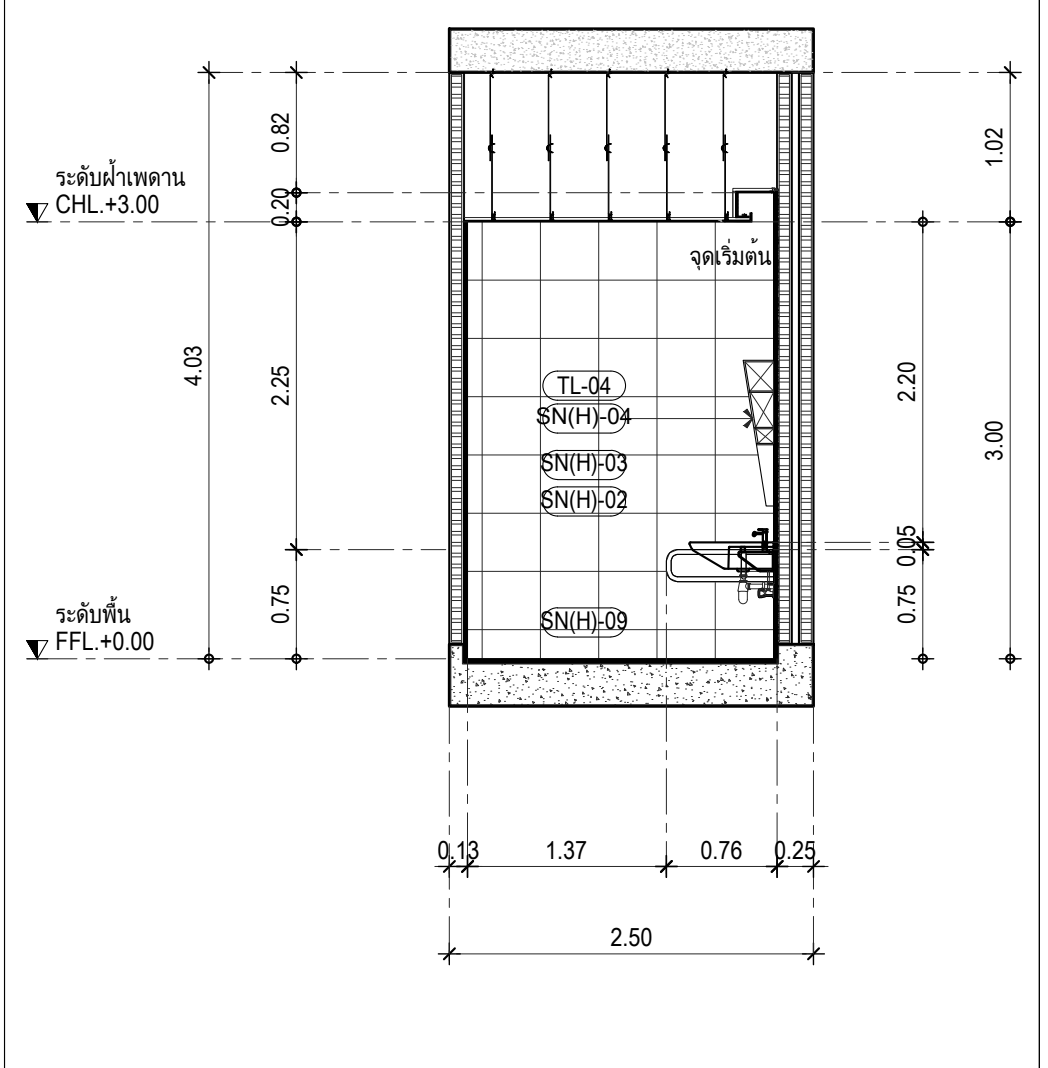

แบบขยายรูปด้าน E10
มาตราส่วน 1:50 AR–5102

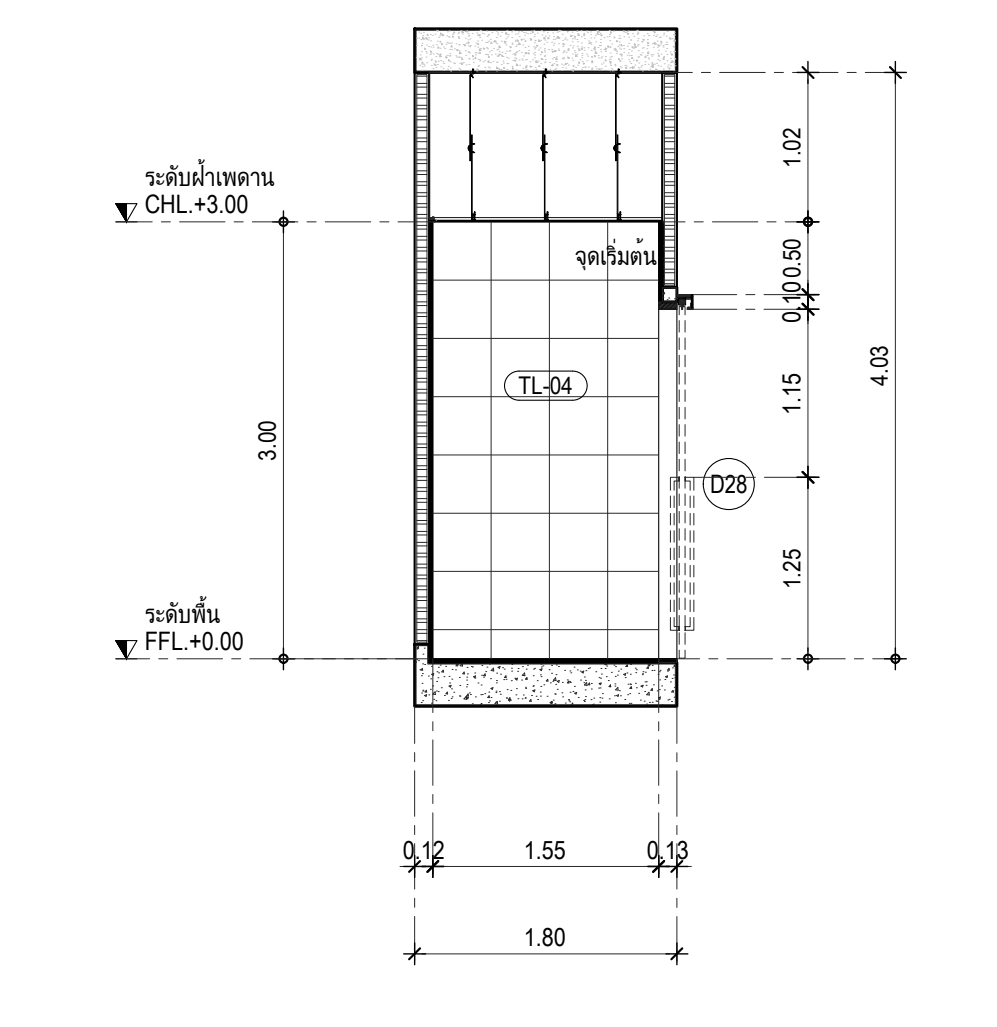

แบบขยายรูปด้าน E11
มาตราส่วน 1:50 AR–5102

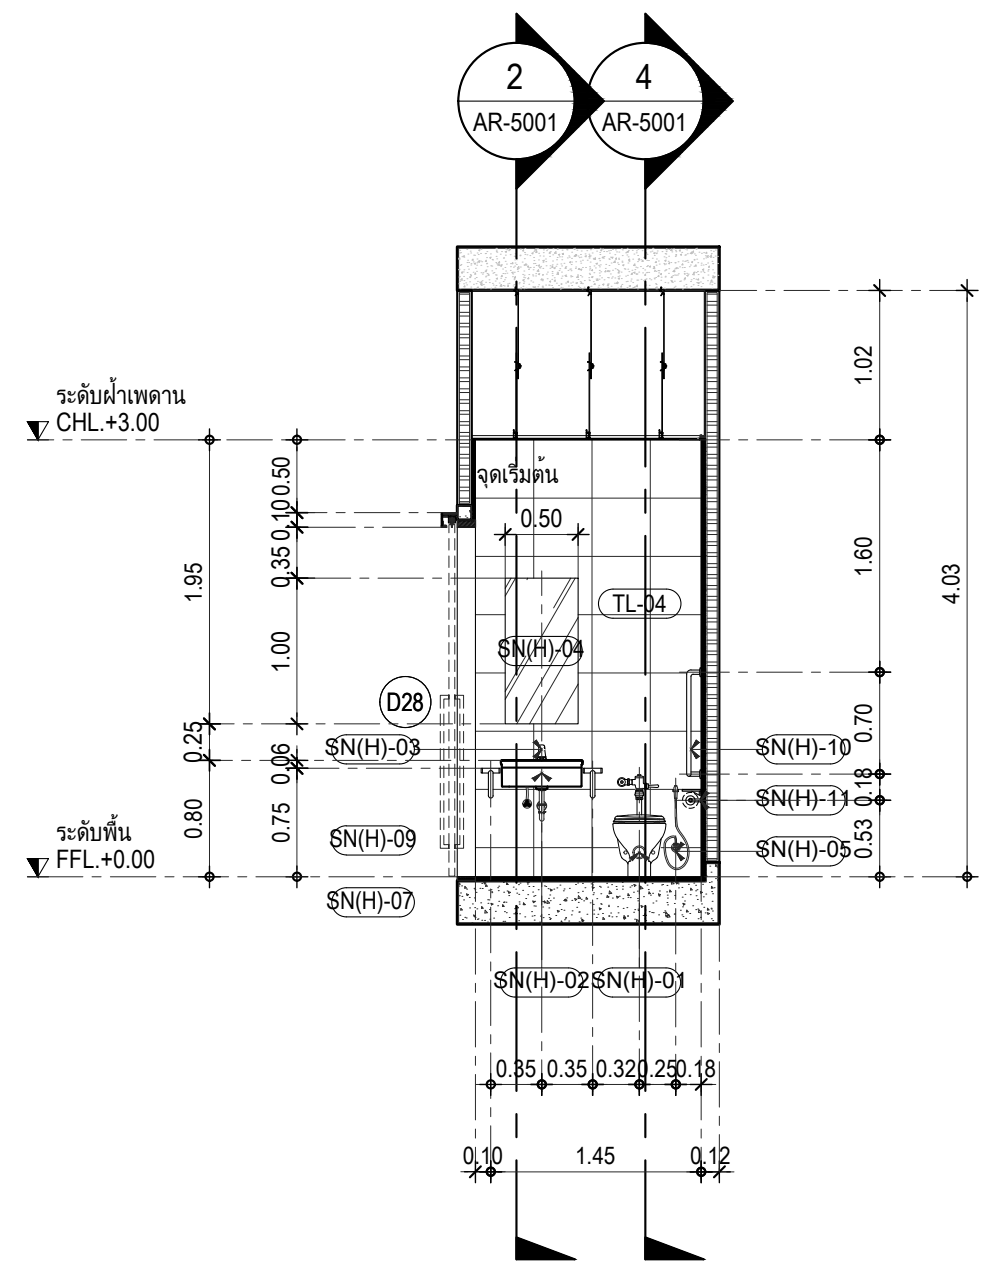

แบบขยายรูปด้าน E12
มาตราส่วน 1:50 AR–5102

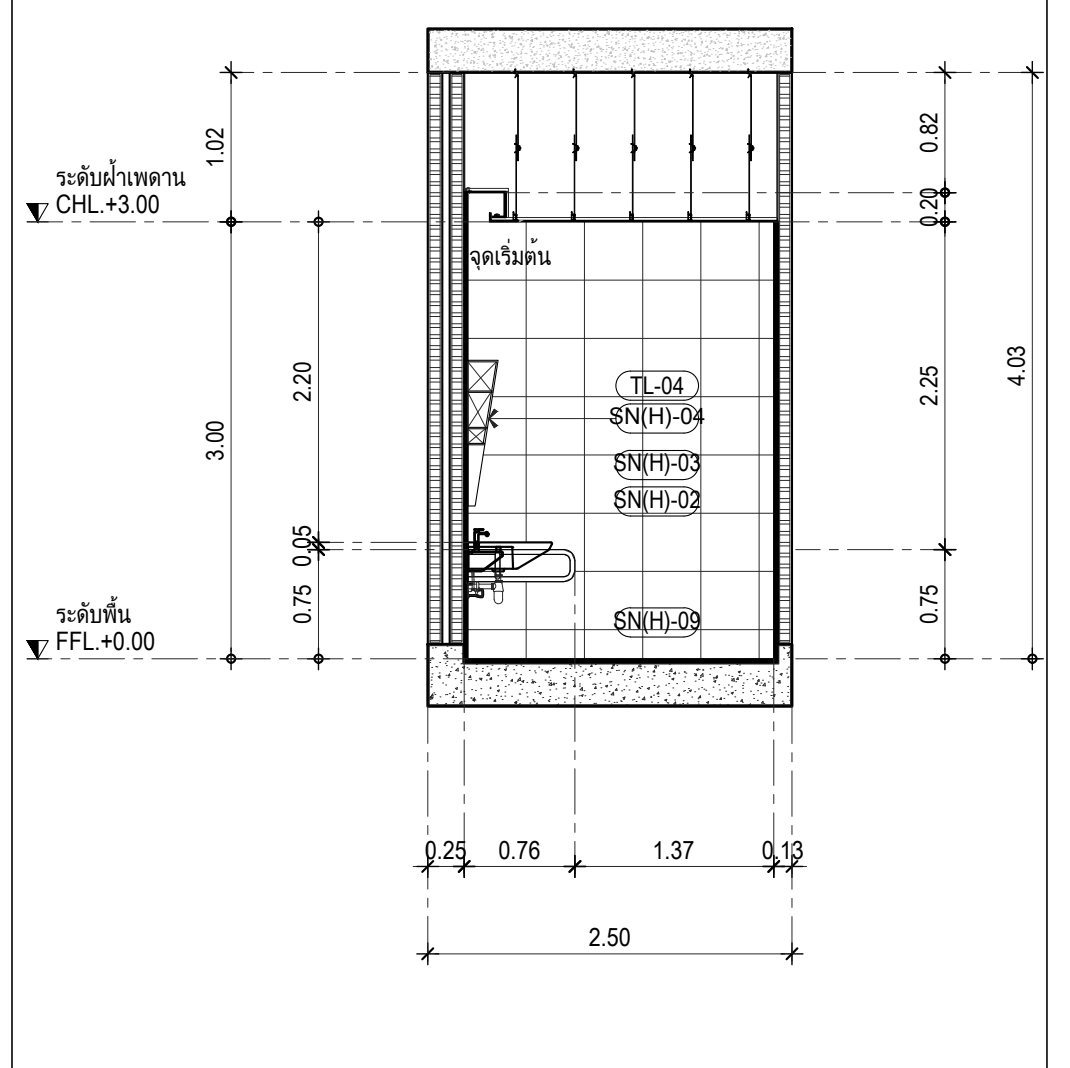

แบบขยายรูปด้าน E13
มาตราส่วน 1:50 AR–5102

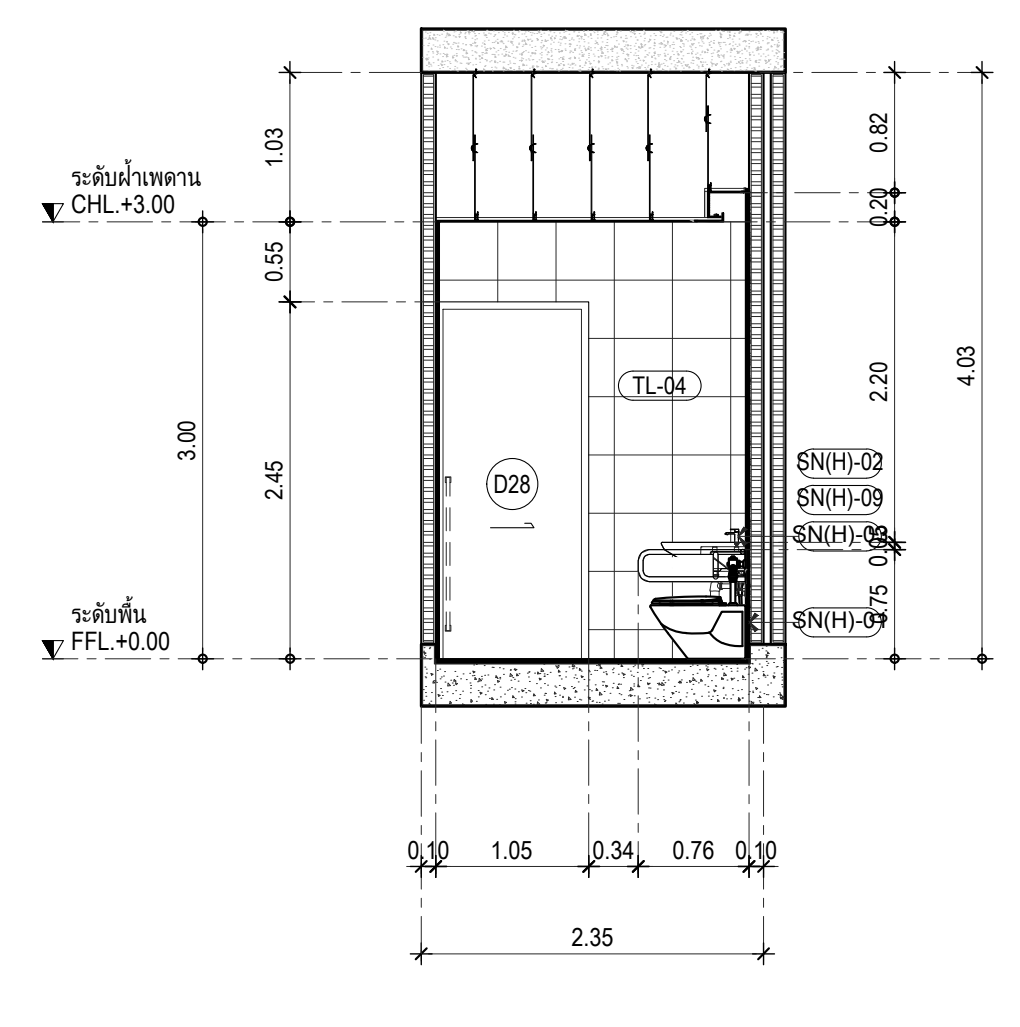

แบบขยายรูปด้าน E14
มาตราส่วน 1:50 AR–5102

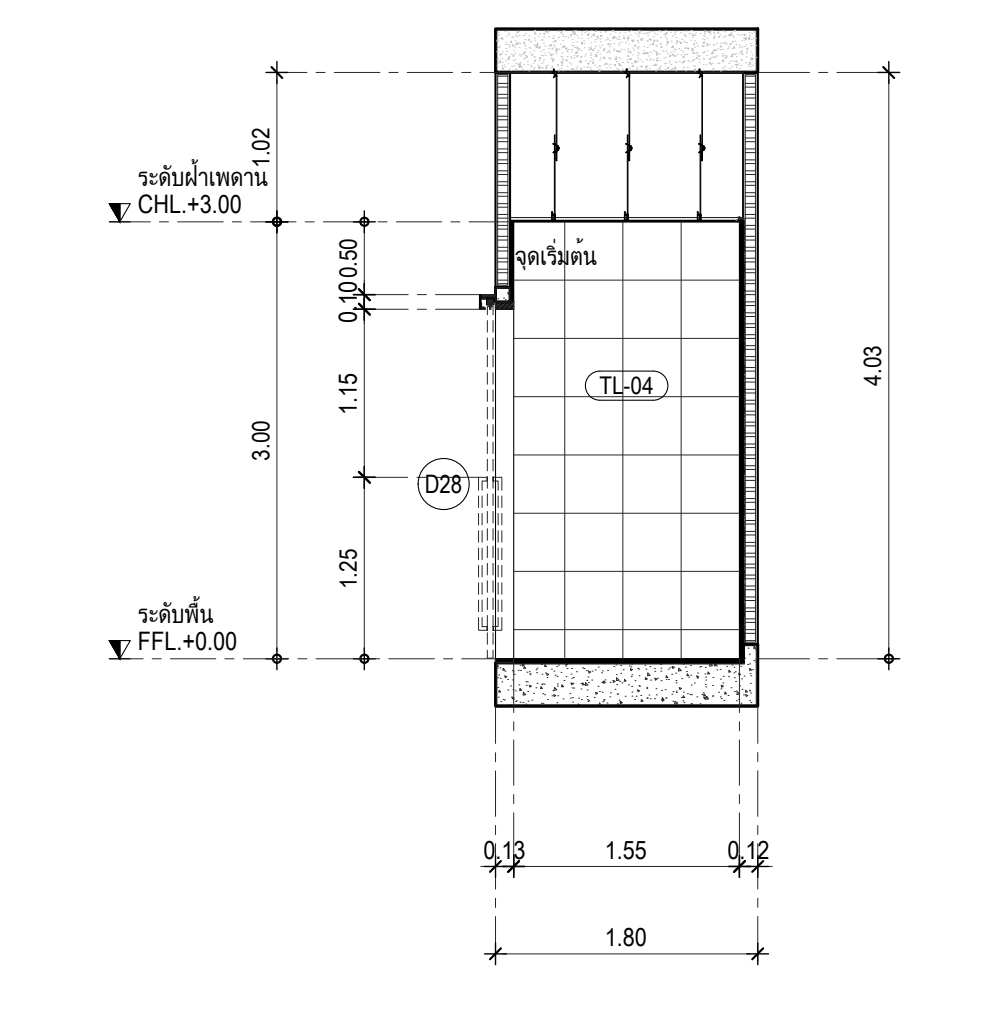

แบบขยายรูปด้าน E15
มาตราส่วน 1:50 AR–5102

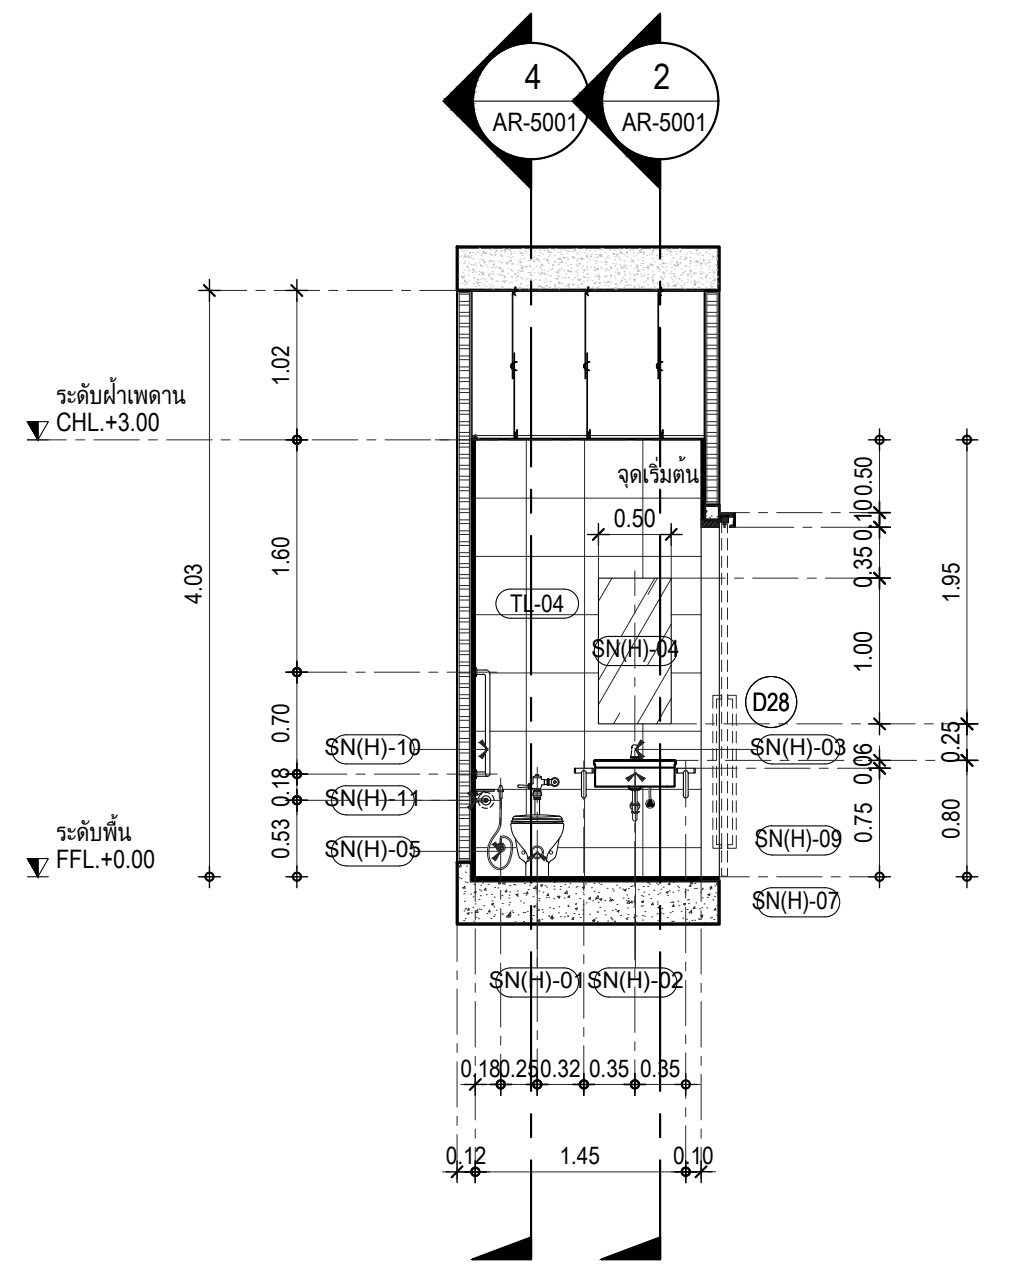

แบบขยายรูปด้าน E16
มาตราส่วน 1:50 AR–5102

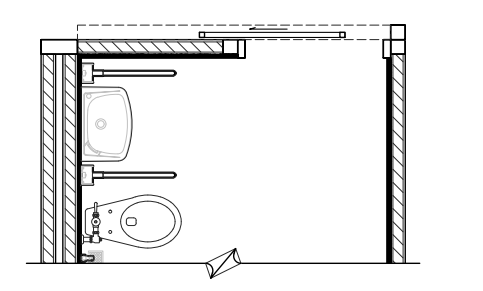

แบบขยายผัง E09
มาตราส่วน 1:50 AR–5102

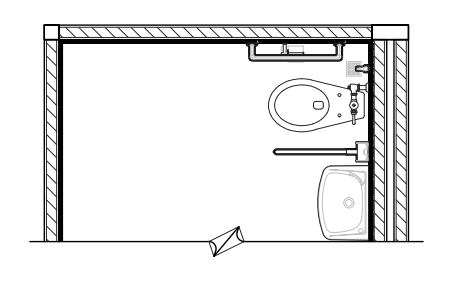

แบบขยายผัง E10
มาตราส่วน 1:50 AR–5102

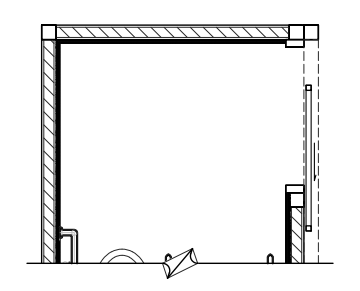

แบบขยายผัง E11
มาตราส่วน 1:50 AR–5102

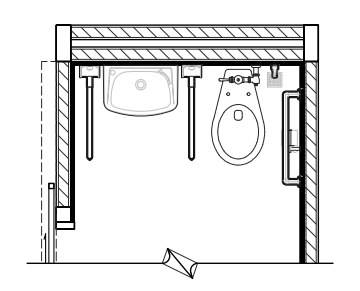

แบบขยายผัง E12
มาตราส่วน 1:50 AR–5102

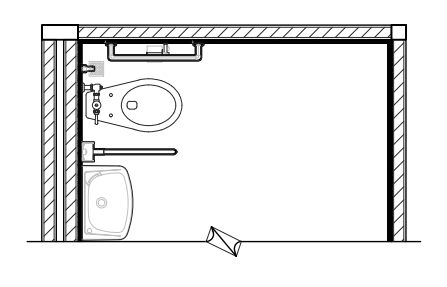

แบบขยายผัง E13
มาตราส่วน 1:50 AR–5102

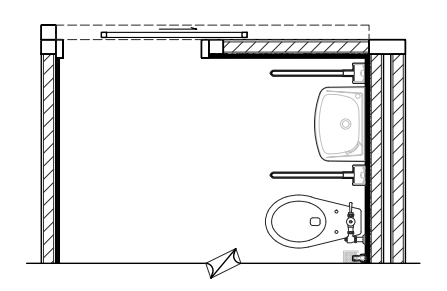

แบบขยายผัง E14
มาตราส่วน 1:50 AR–5102

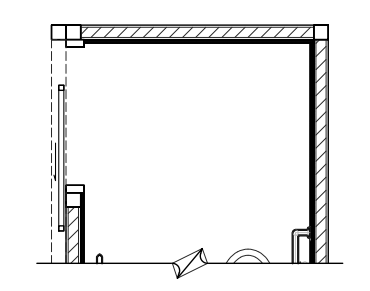

แบบขยายผัง E015
มาตราส่วน 1:50 AR–5102

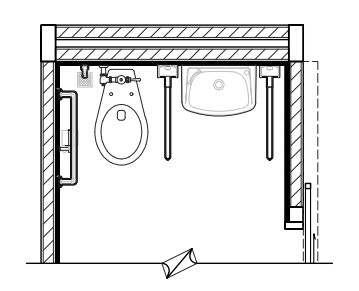

แบบขยายผัง E16
มาตราส่วน 1:50 AR–5102

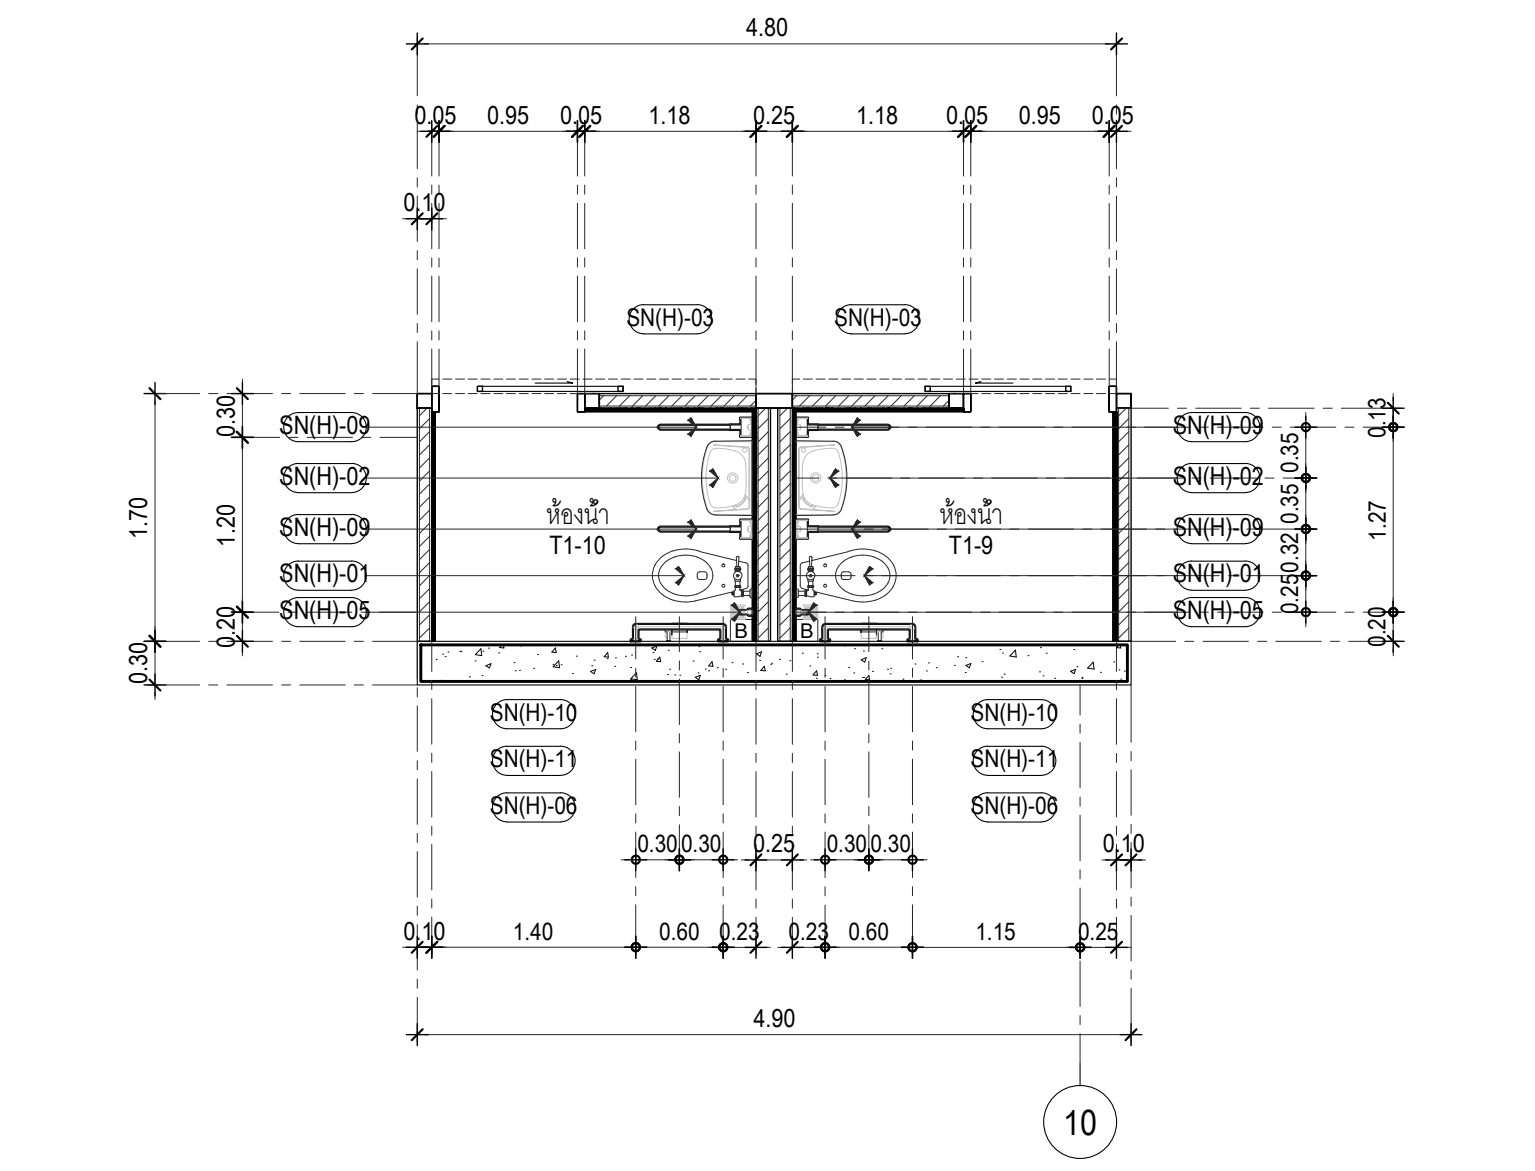

ผังแสดงสุขภัณฑ์และการติดตั้ง T1-7,T1-8, T1-9,T1-10
มาตราส่วน 1:50

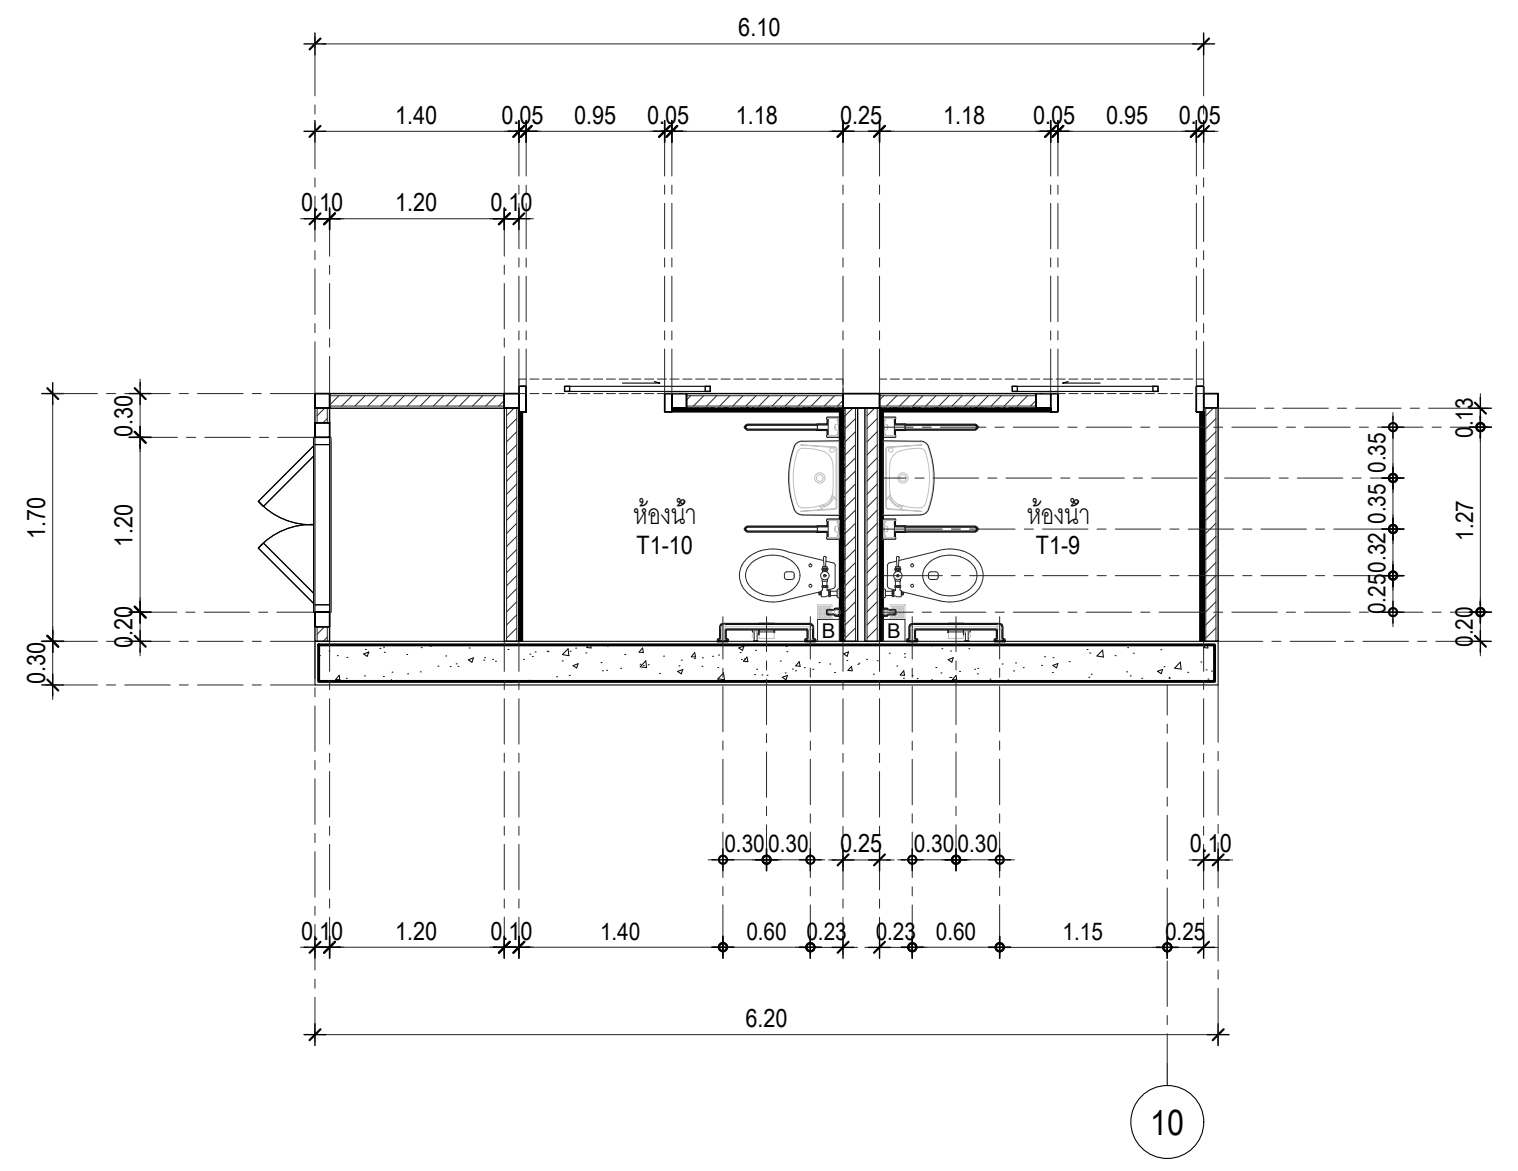

ผังแสดง เต้ารับไฟฟ้า T1-7,T1-8,T1-9,T1-10
มาตราส่วน 1:50

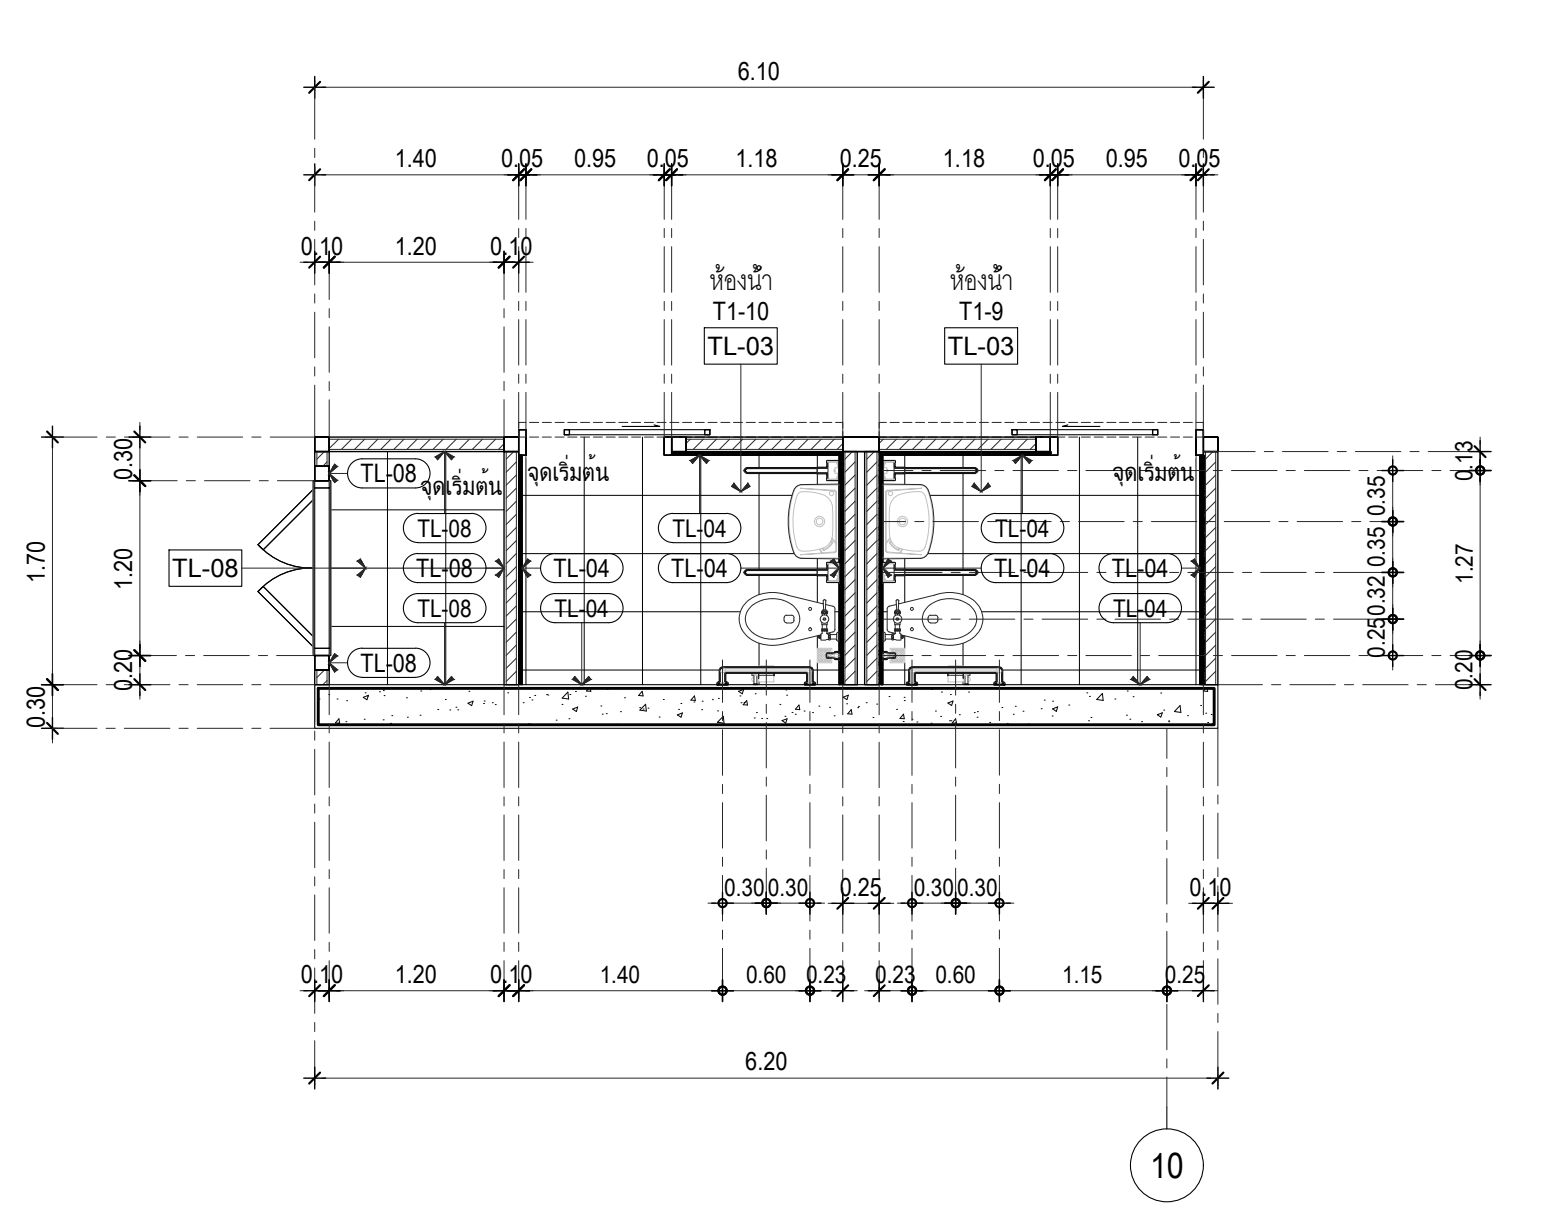

ผังแสดงวัสดุผนัง และ วัสดุปูพื้น T1-7,T1-8,T1-9,T1-10
มาตราส่วน 1:50

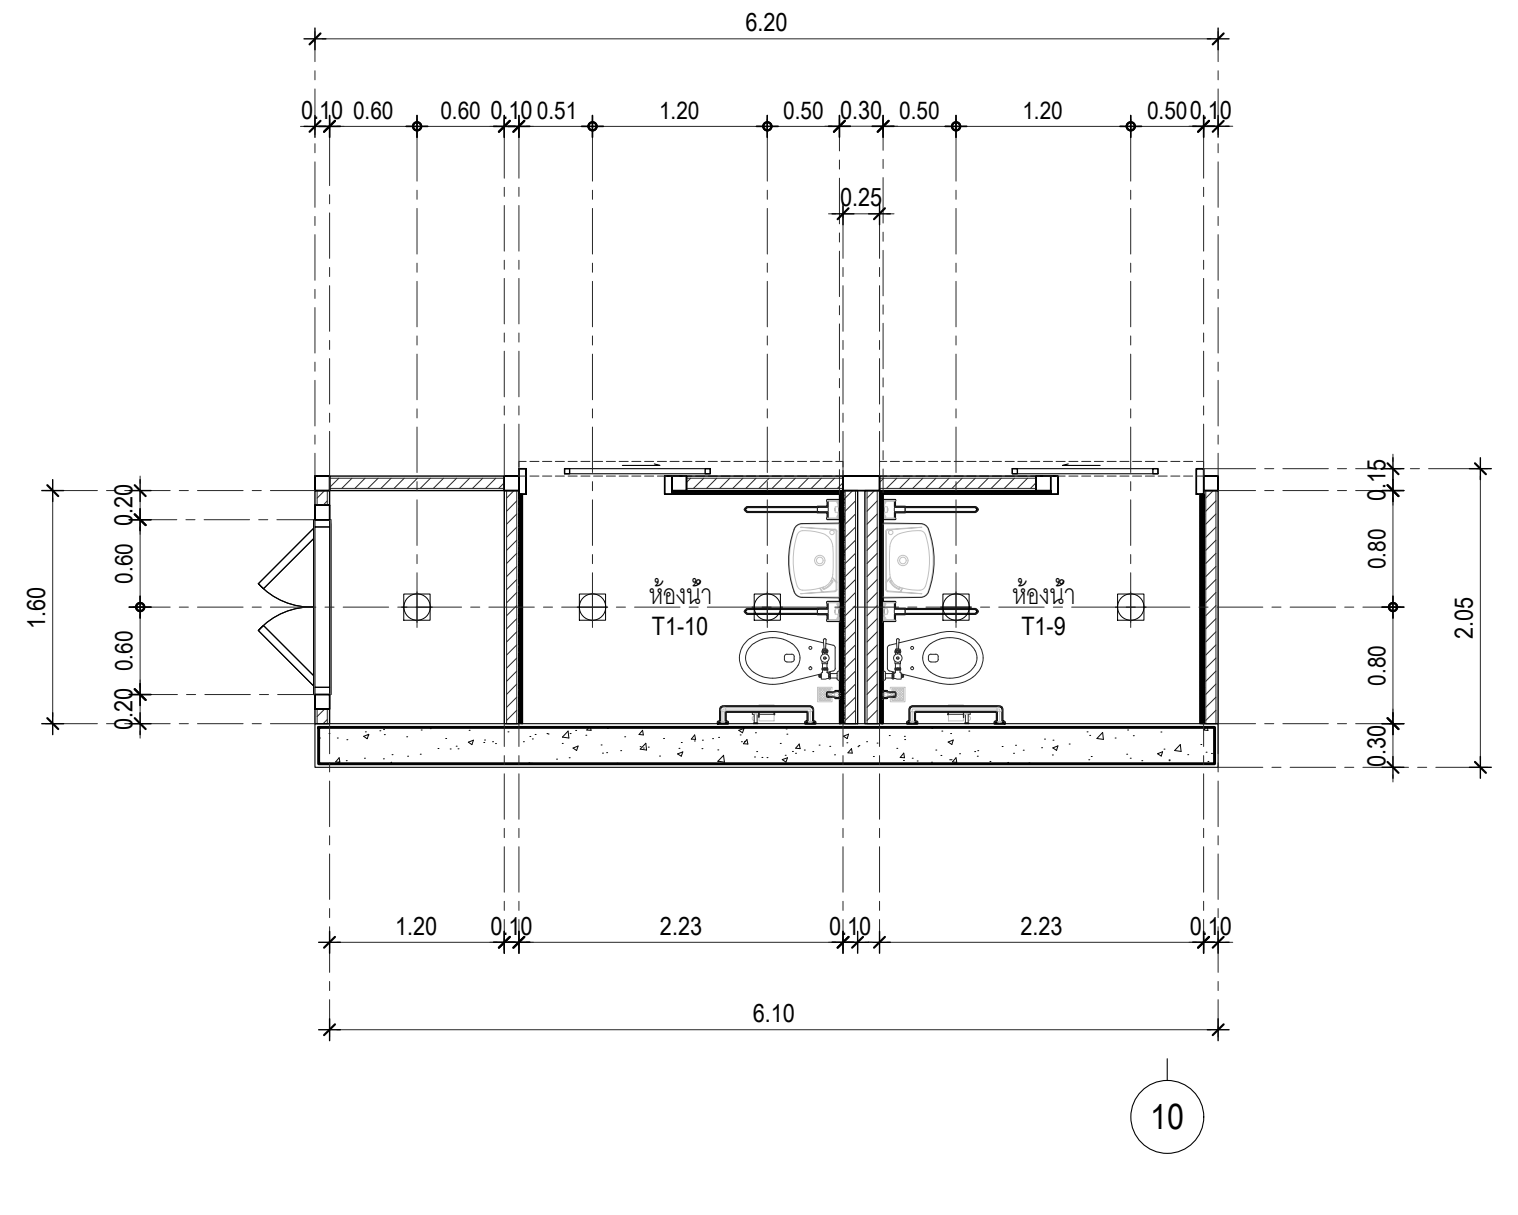

ผังแสดงฝ้าเพดาน และไฟฟ้าแสงสว่าง T1-7,T1-8,T1-9,T1-10
มาตราส่วน 1:50

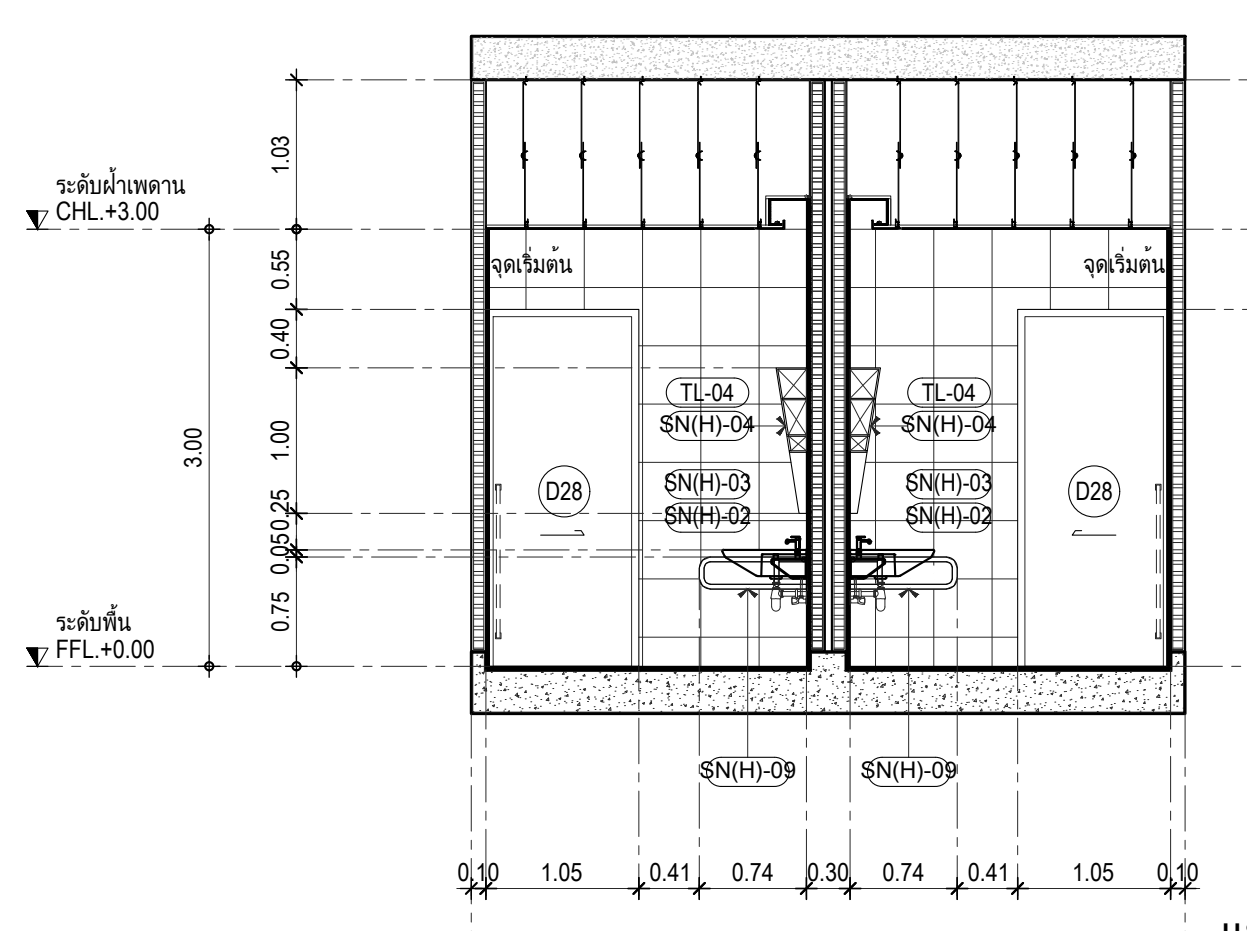

แบบขยายรูปด้าน E17
มาตราส่วน 1:50 AR–5102

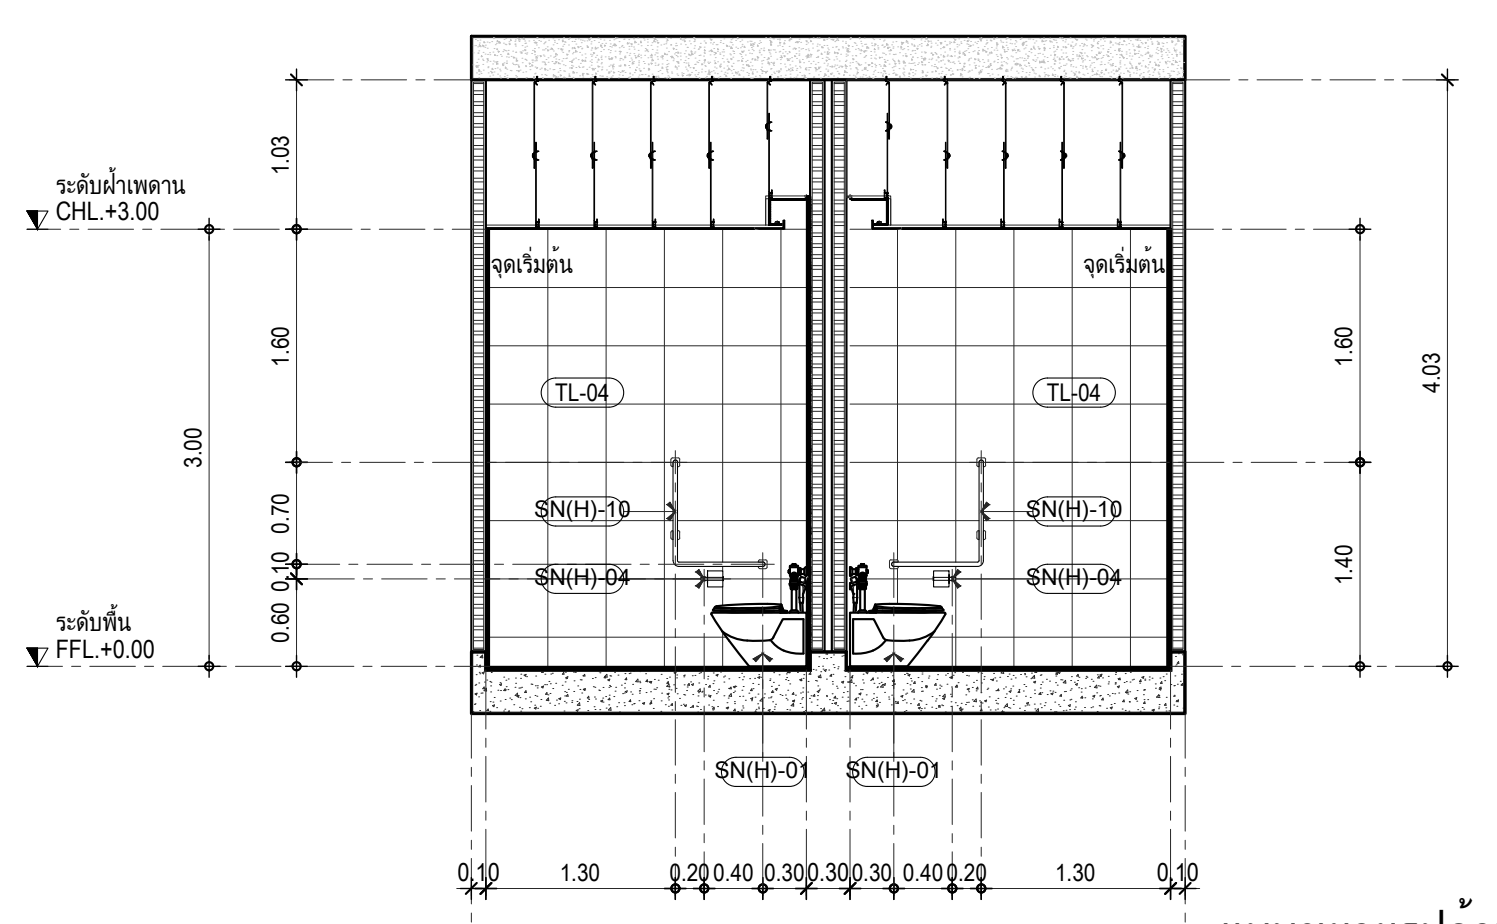

แบบขยายรูปด้าน E18
มาตราส่วน 1:50 AR–5102

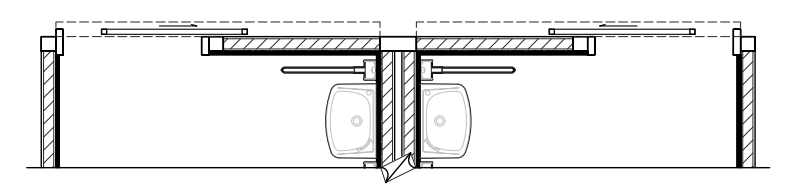

แบบขยายแปลน E17
มาตราส่วน 1:50 AR–5102

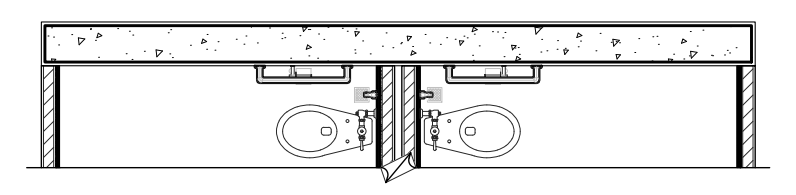

แบบขยายแปลน E18
มาตราส่วน 1:50 AR–5102

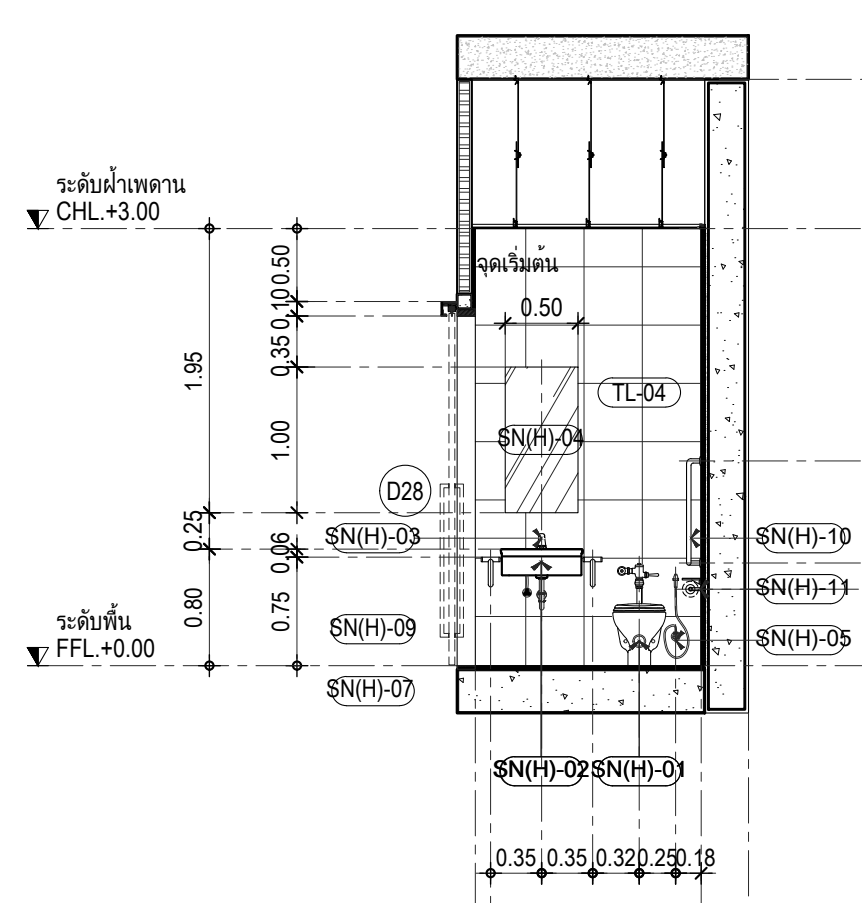

แบบขยายรูปด้าน E19
มาตราส่วน 1:50 AR–5102

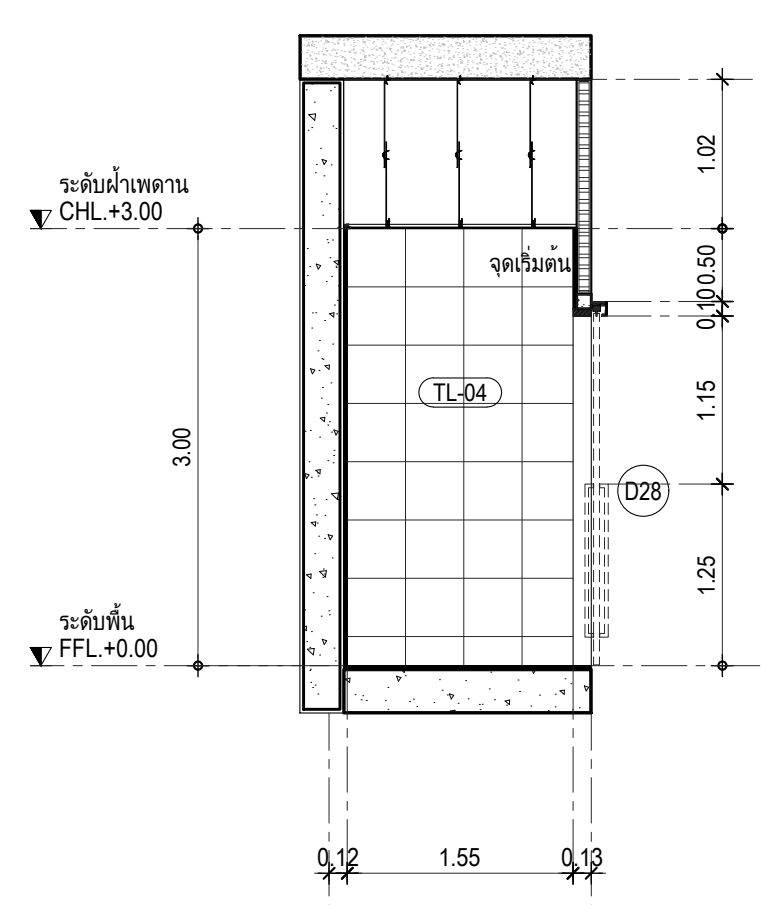

แบบขยายรูปด้าน E20
มาตราส่วน 1:25 AR–5102

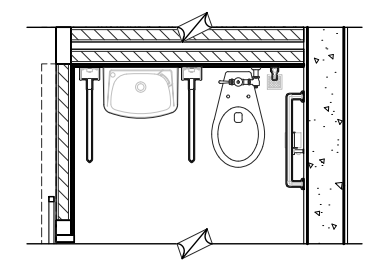

แบบขยายแปลน E19
มาตราส่วน 1:50 AR–5102

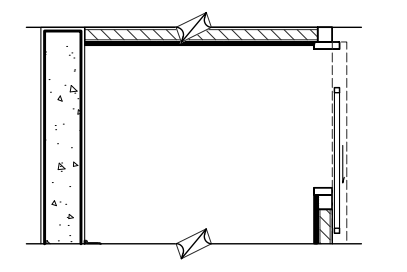

แบบขยายแปลน E20
มาตราส่วน 1:50 AR–5102

รายการประกอบงานสุขภัณฑ์	
SN(H)-01	โถสุขภัณฑ์ แบบนั่งราบฟลัชวาล์ว
	และ อุปกรณ์ครบชุด
SN(H)-02	อ่างล้างมือแบบ แขวนผนัง
SN(H)-03	ก๊อกอ่างล้างมือแบบก้านโยก
SN(H)-04	กระจกเงากรอบพลาสติก
	ปรับมุมขึ้นลงได้
SN(H)-05	สายยางฉีดชำระ พร้อมขอแขวน
SN(H)-06	ตะแกรงทองเหลืองชุบโครเมี่ยม
	มีฝาครอบกันกลิ่น 2"
SN(H)-07	สต็อปวาล์วทองเหลือง
SN(H)-08	ราวมือจับผู้สูงอายุ แบบมีปุ่มกันลื่น
	แบบราวคู่
SN(H)-09	ราวมือจับผู้สูงอายุ แบบมีปุ่มกันลื่น
	แบบราวคู่พับได้
SN(H)-10	ราวมือจับผู้สูงอายุ แบบมีปุ่มกันลื่น
	แบบตัวแอล
SN(H)-11	ที่ใส่กระดาษชำระ พร้อมฝาปิด
	สแตนเลสติดผนัง
ST-01	TOP กรุหินแกรนิตดำเกล็ดทองผิวมัน
	ความหนา 20 มม. ลบมุม 3 มม.
ST-02	TOP กรุหินแกรนิตดำอินเดียผิวมัน
	ความหนา 20 มม. ลบมุม 3 มม.
⊕	ดวงโคม ตามแบบขยาย
	วิศวกรรมระบบไฟฟ้า

เจ้าของโครงการ

สถาบันบัณฑิตพัฒนศิลป์

ที่ปรึกษาออกแบบ

สถาบันเทคโนโลยีพระจอมเกล้าเจ้าคุณทหารลาดกระบัง

สถาปนิก
วิเชียร วงษ์นิมมาน ว-สถ. 536
สุชาติ บรรณปัญญา ส-สถ. 2324
จตุพงศ์ ศรีพงษ์พันธุ์กุล ภ-สถ. 22990
ธนะวุฒิ ลือเกียรติไพศาล ภ-สถ. 23499
พรหมสร เจียรพันธุ์ ภ-สถ. 24546

ดร.รวิช ควรประเสริฐ ส-สถ. 2373
ผศ. นพปฎล สุวัจนานนท์ ภ-สถ. 1234

สถาปนิกผู้ออกแบบภายใน
ทัศนัย ธเนศวาณิชย์ ภ-สน. 429
สิริกานต์ ไพฑูรย์เจริญลาภ ภ-สน. 1839

ผศ. ดร. พิยะรัตน์ นันทะ ส-สน. 211
ผศ. ดร. ญานินทร์ รักวงศ์วาน ส-สน. 21

ภูมิสถาปนิก
บัว ปันต๊ะทา ภ-ภส. 912

ผศ. ธิติพันธุ์ ตริตระการ ส-ภส 40
รศ. ดร. นิติชาญ ปลื้มอารมย์ ส-ภส 47

วิศวกรโยธา
อดุลย์ กิตติมงคลพร วย. 1702
ศราวุฒิ เจริญสุทธิกุล สย. 9091

ผศ. ดร. อาทิตย์ เพชรศศิธร สย. 9079

วิศวกรงานระบบไฟฟ้าและสื่อสาร
ประวิตร ขออัฉริยะสกุล สฟก. 4494
ชุมพล สุรเดช สฟก. 4883
กนกรัตน์ กิจไกรลาศ ภฟก. 41553

ผศ. ดร. ชาย ชมภูอินไว สฟก. 4967

วิศวกรงานระบบเครื่องกล ระบบปรับอากาศ และระบายอากาศ
นิเวช ยะสูงเนิน สก. 1812
ชานนทร์ รุ่งแจ้ง ภก. 30200

ศ. ดร. มงคล มงคลวงศ์โรจน์ วก. 663

วิศวกรระบบสุขาภิบาลและระบบป้องกันอัคคีภัย
ปัญจะ ทั่งหิรัญ สส. 54
พินาภรณ์ บัวพึ่ง สส. 94

วิศวกรระบบพิเศษโรงละคร
รัชวุฒิ แย้มทิม

ที่ปรึกษาด้านระบบอะคูสติก
ดร.กฤษฎา วิวัฒน์เวคิน

หมายเหตุ
1. แบบงานสถาปัตยกรรมนี้เป็นสมบัติของ สถาบันเทคโนโลยีพระจอมเกล้าเจ้าคุณทหารลาดกระบัง ซึ่งสามารถเรียกคืน และไม่อนุญาตให้นำไปใช้กับโครงการที่ไม่เกี่ยวข้อง
2. ให้ใช้ค่าตัวเลขที่กำหนดไว้เท่านั้น ห้ามวัดจากแบบ

แบบ : เพื่อการประกวดราคาและก่อสร้างอาคาร

วันที่ : ๑ ตุลาคม ๒๕๖๗

ชื่อโครงการ
อาคารศูนย์บริการวิชาการและเผยแพร่ศิลปวัฒนธรรม
สถาบันบัณฑิตพัฒนศิลป์

ที่ตั้งโครงการ
ต.ศาลายา อ.พุทธมณฑล จ.นครปฐม

ชื่อแบบ

แบบขยายห้องน้ำผู้ทุพพลภาพ

ฉบับ / แก้ไข

ลำดับ	รายละเอียด	วันที่

ตรวจสอบโดย
ผู้ออกแบบ : Designer
ผู้เขียนแบบ : Author
ผู้ตรวจสอบ : Checker
ผู้อนุมัติ : Approver
วันที่ 01/10/2567

เลขที่แบบ
AR-5102
แบบทั้งหมด :
A0 (พิเศษ) 1:50
มาตราส่วน :

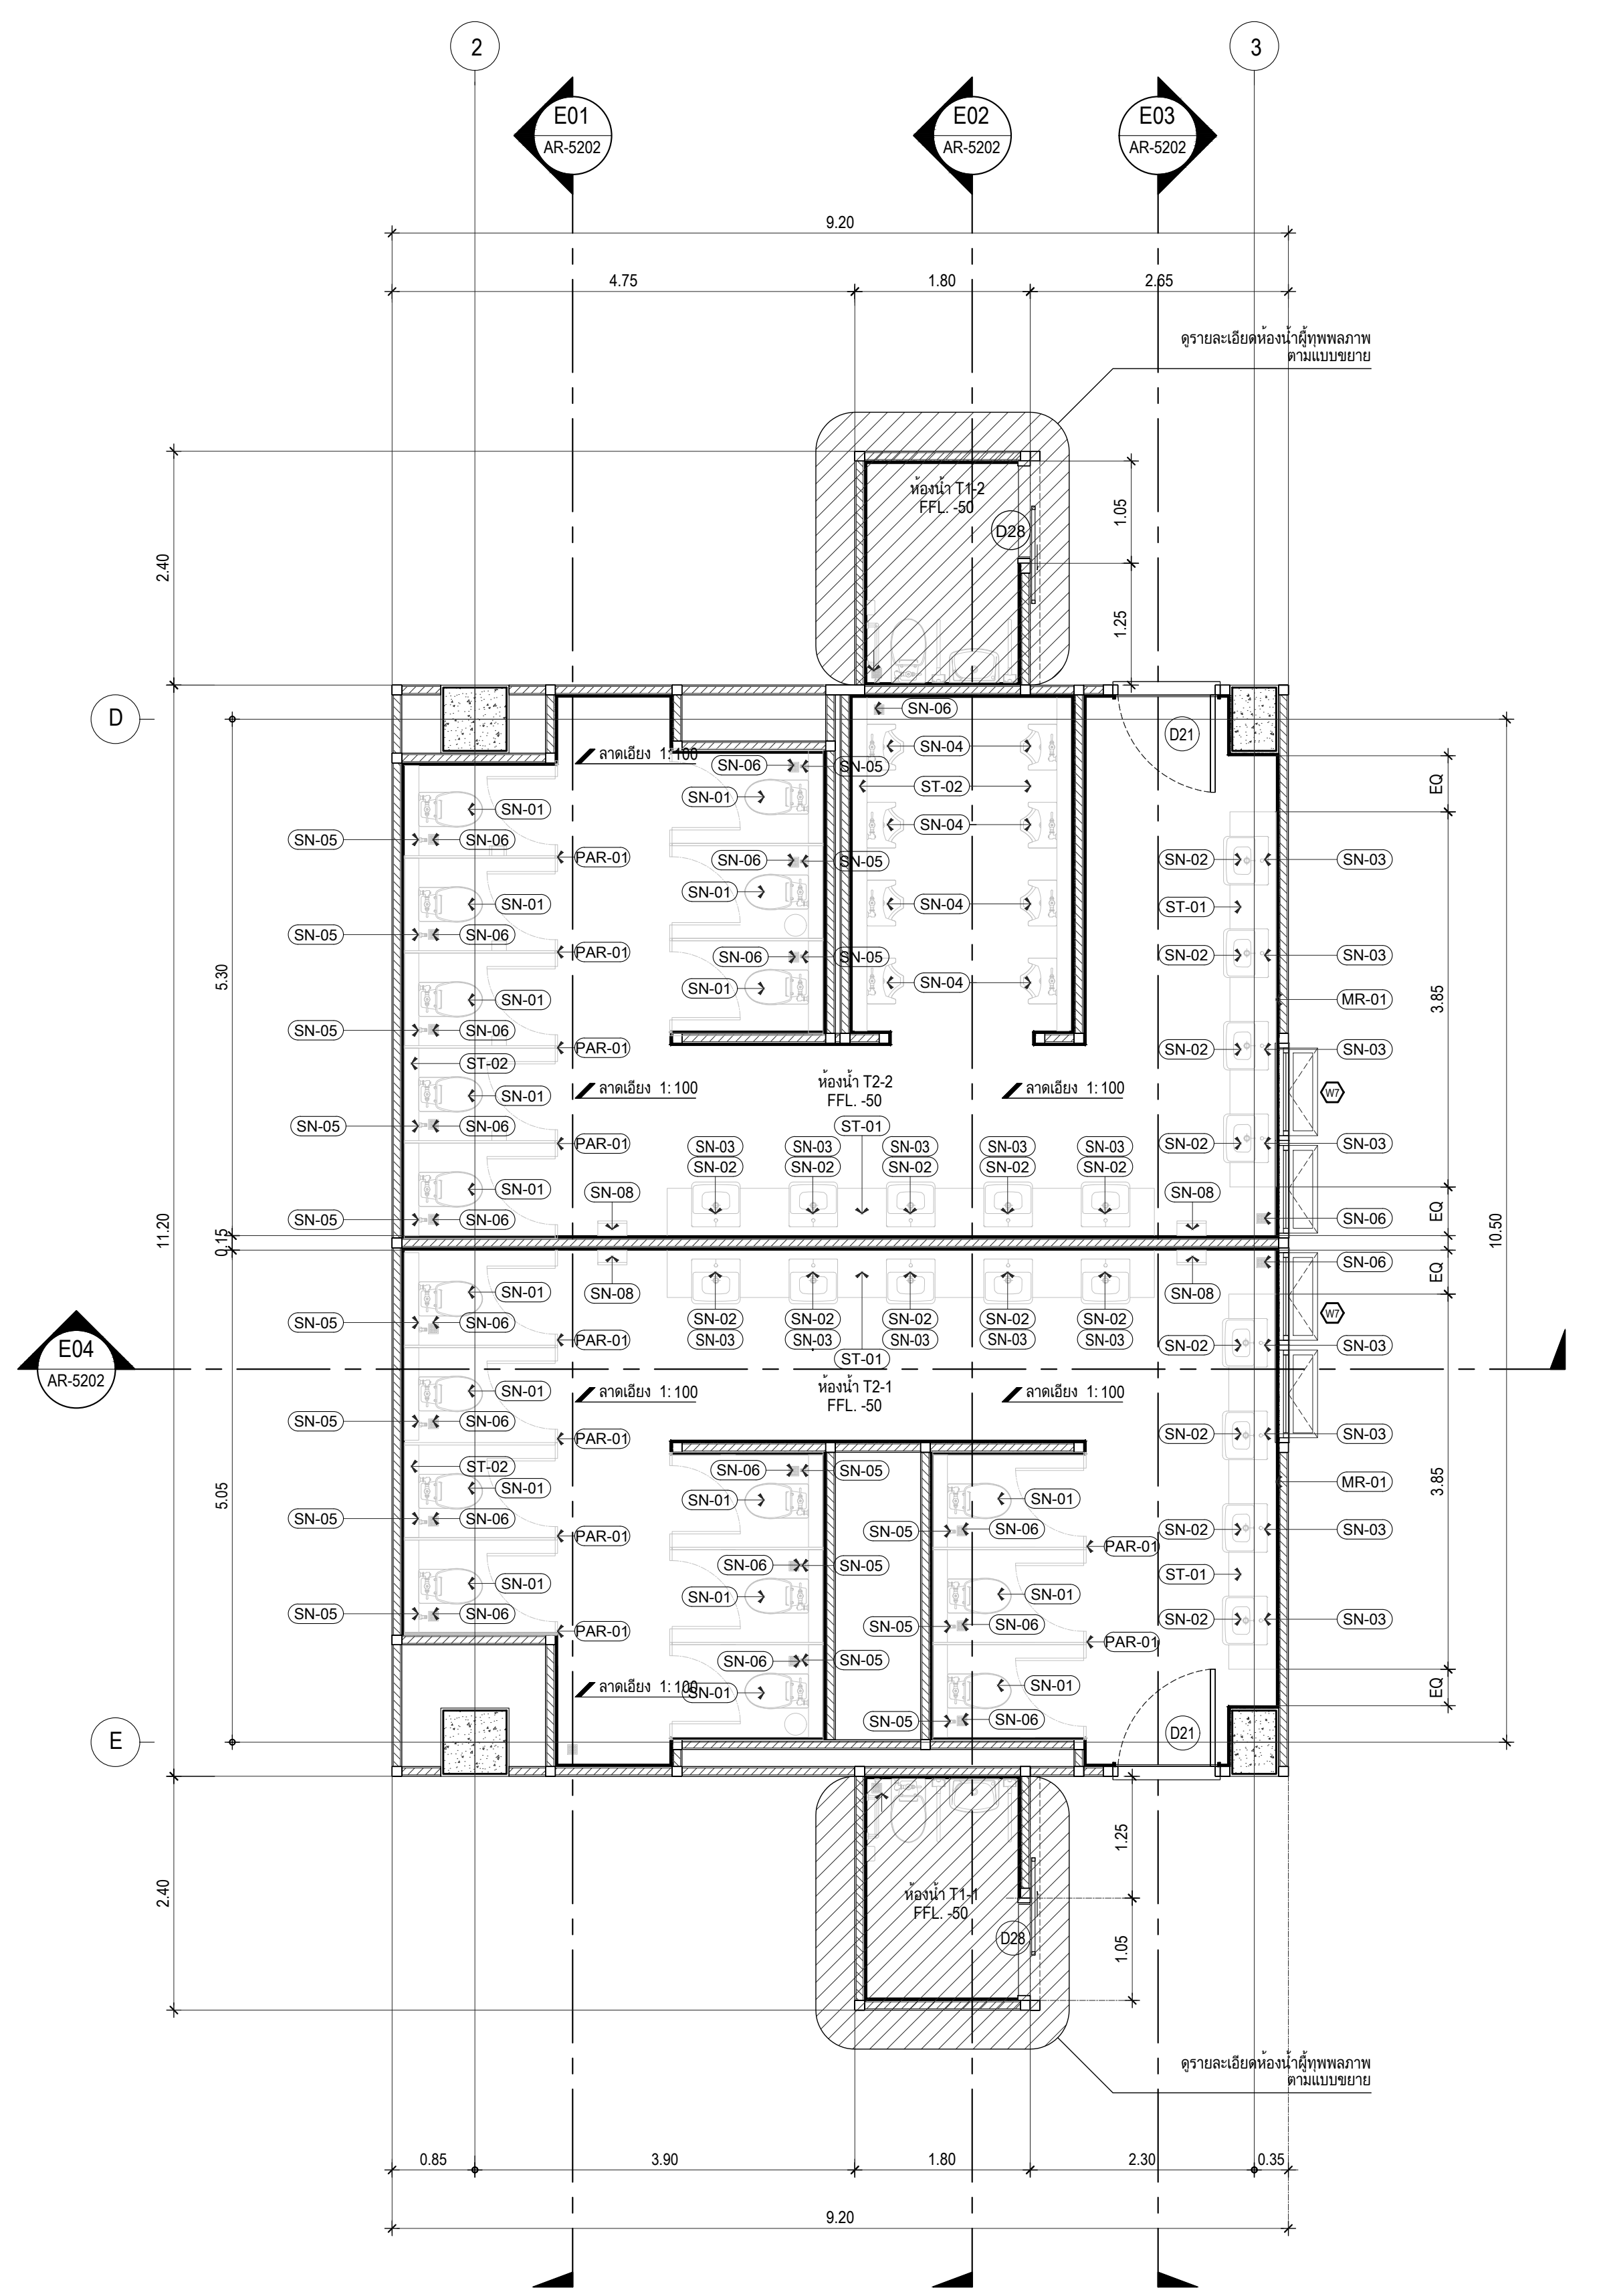

ผังแสดงสุขภัณฑ์และการติดตั้งห้องน้ำ T2-1,T2-2
มาตราส่วน 1:50

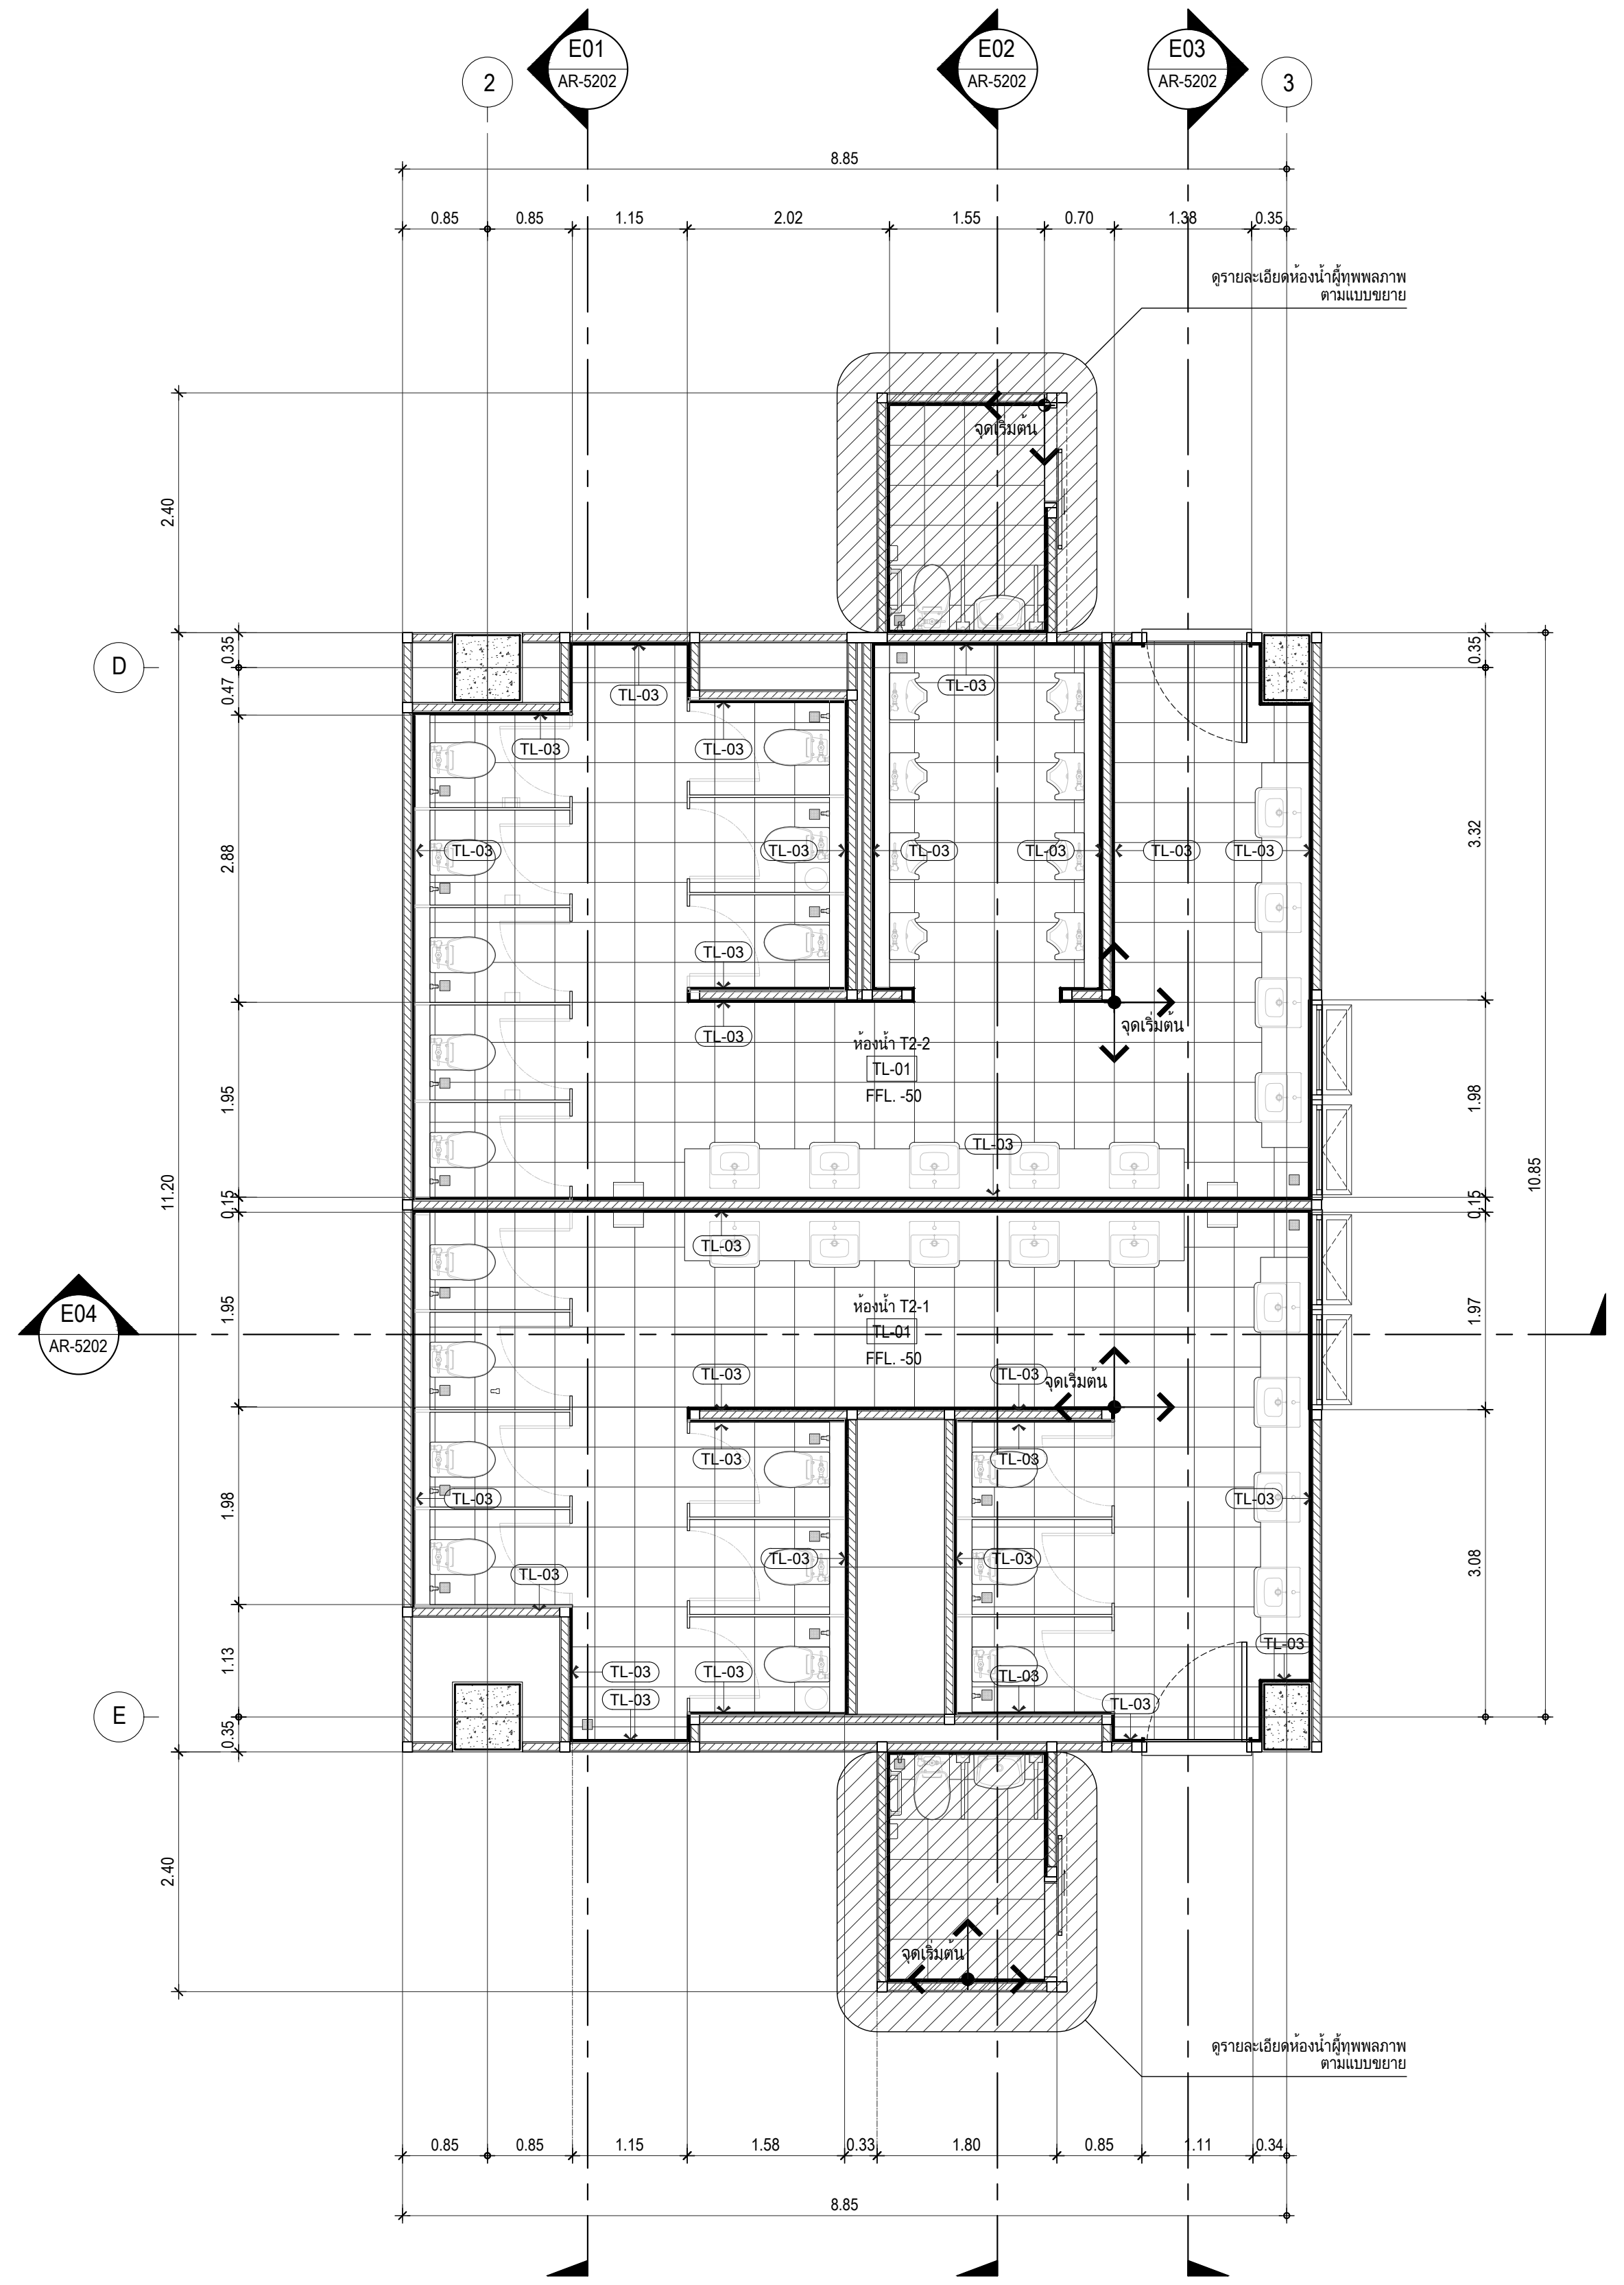

ผังแสดงวัสดุปูพื้นและผนังห้องน้ำ T2-1,T2-2
มาตราส่วน 1:50

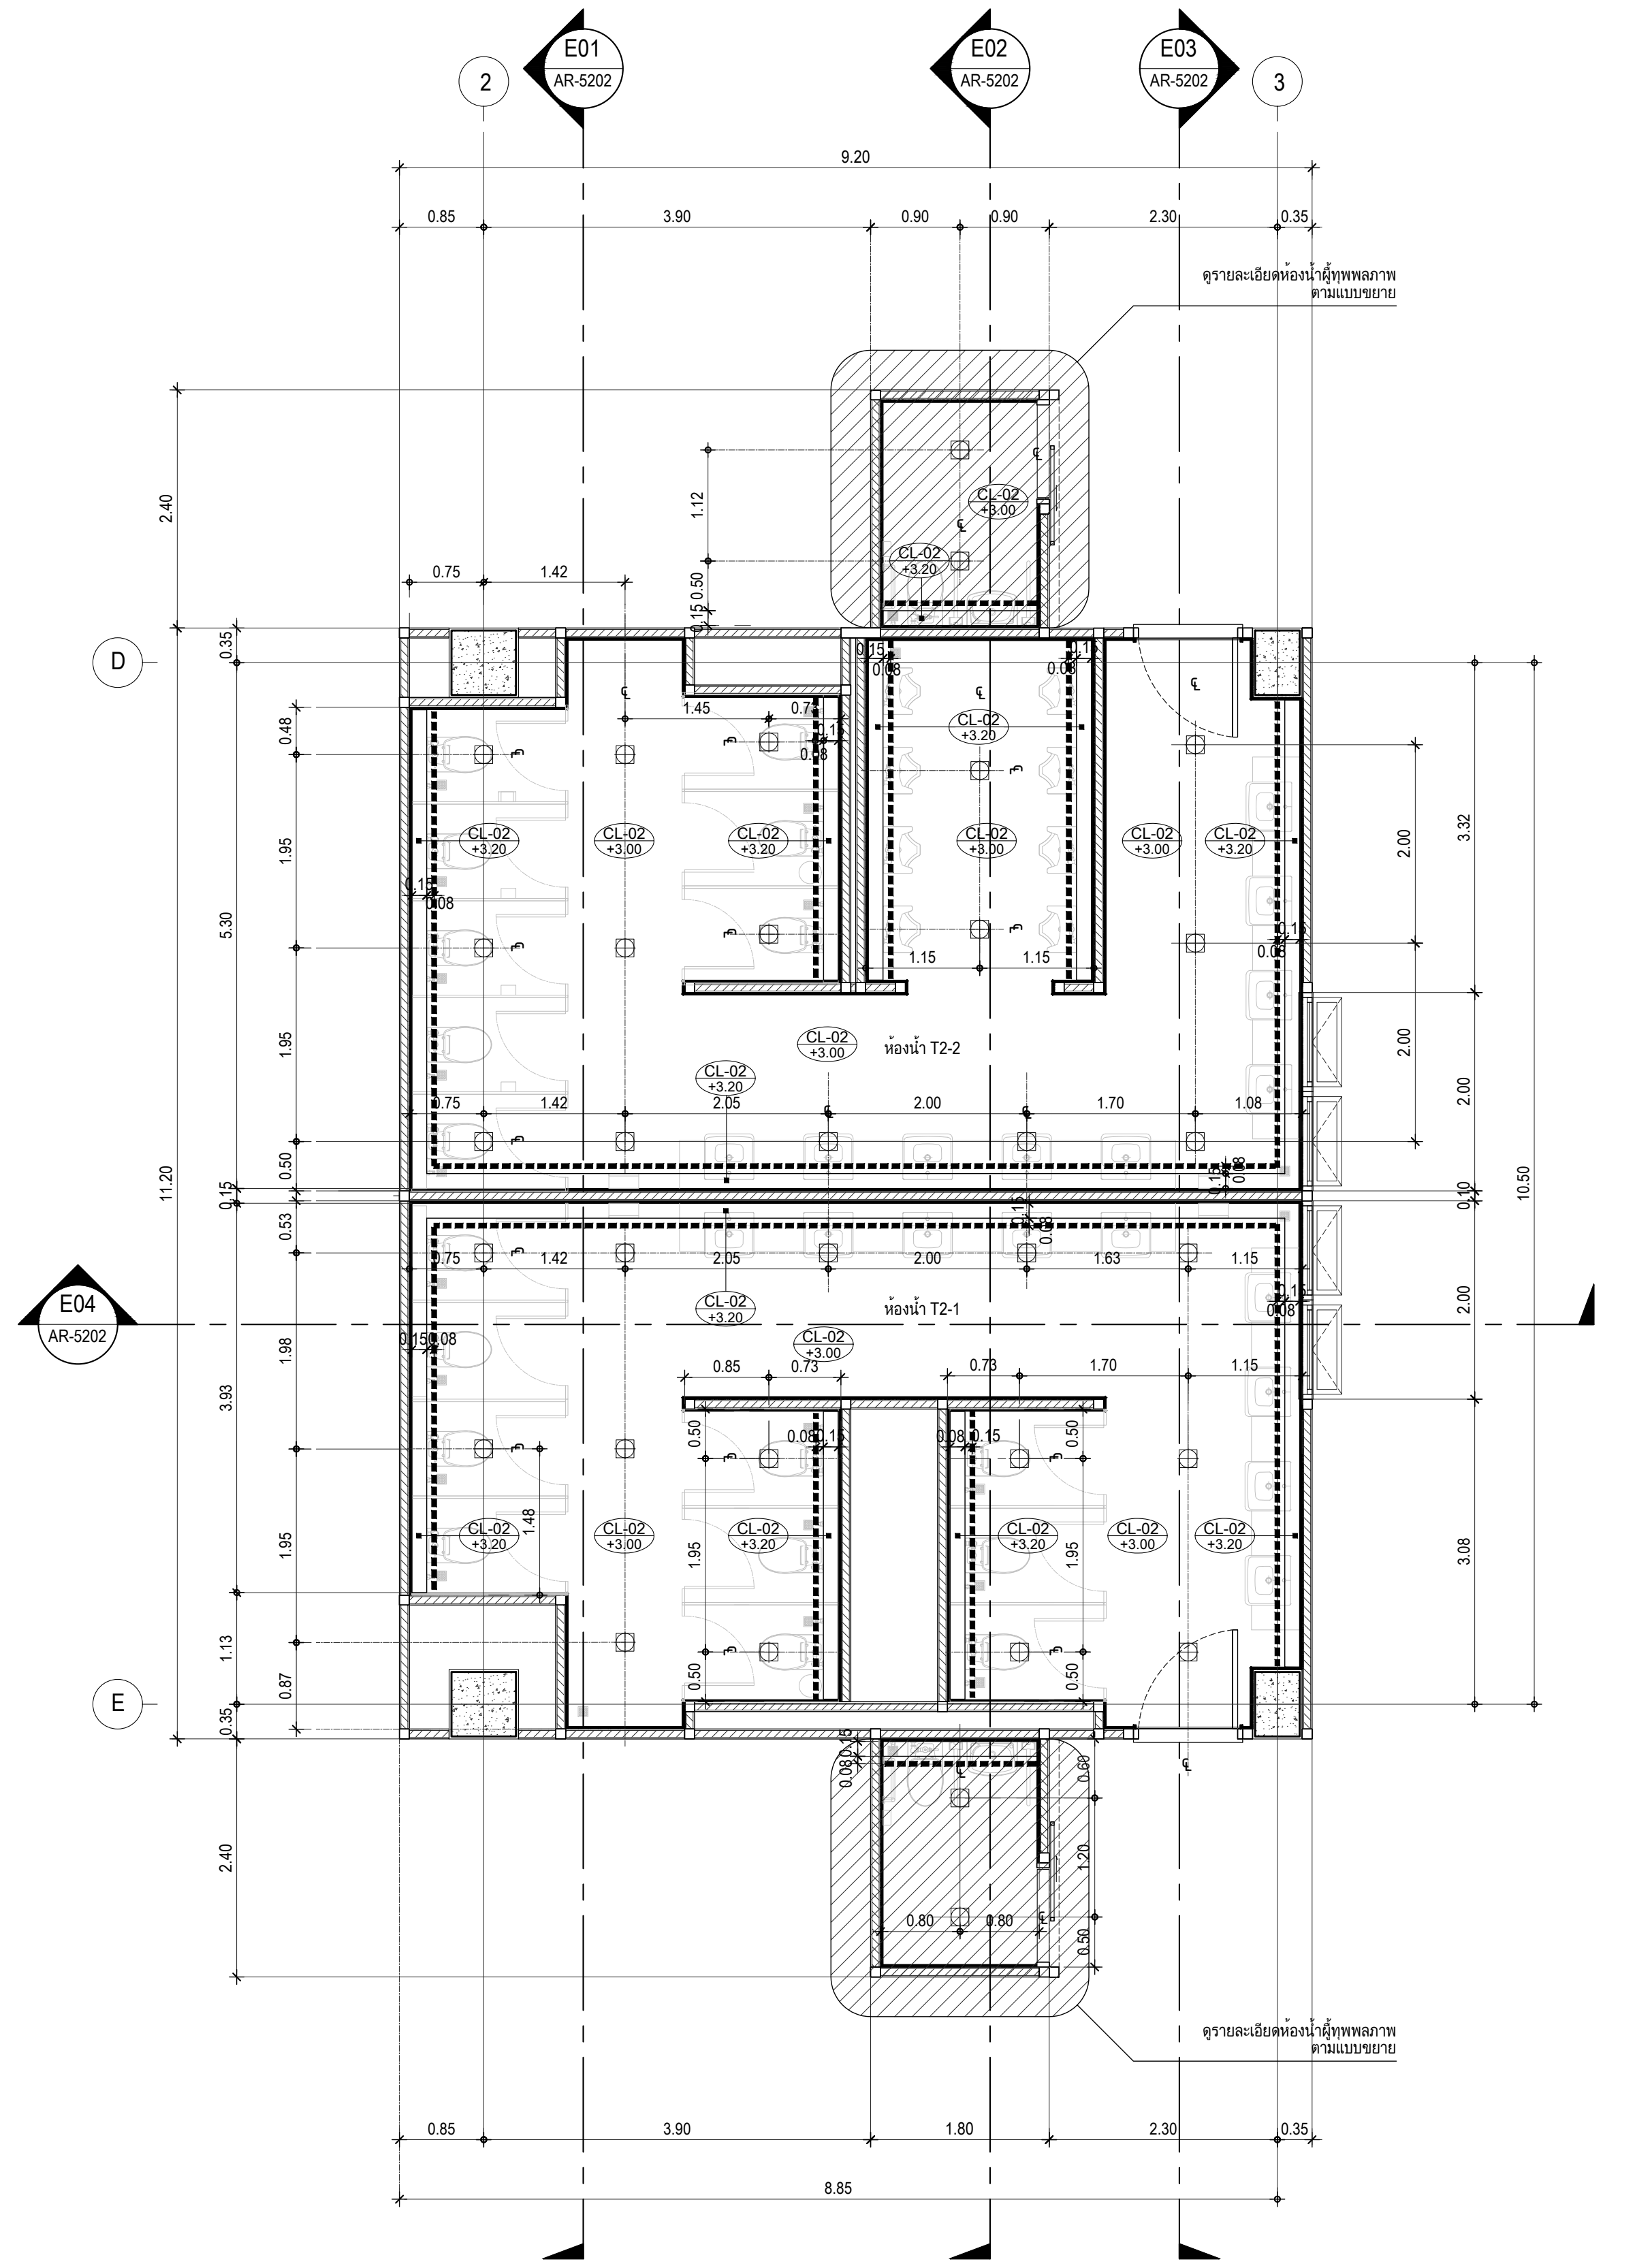

ผังแสดงฝ้าเพดาน และไฟฟ้าแสงสว่างห้องน้ำ T2-1,T2-2
มาตราส่วน 1:50

รายการประกอบงานสุขภัณฑ์	
PAR-01	ชุดห้องน้ำสำเร็จรูป หนา 30 มม.
	(ห้องน้ำสาธารณะ)
PAR-02	ชุดห้องน้ำสำเร็จรูป หนา 30 มม.
	(ห้องน้ำนักแสดง)
SN-01	โถสุขภัณฑ์ แบบนั่งราบฟลัชวาล์ว
	และ อุปกรณ์ครบชุด
SN-02	อ่างล้างหน้า แบบฝังครึ่งเคาน์เตอร์
SN-03	ก๊อกอ่างล้างมือแบบก้านโยก
SN-04	โถปัสสาวะชาย แบบฟลัชวาล์ว
	และ อุปกรณ์ครบชุด
SN-05	สายยางฉีดชำระ พร้อมขอแขวน
SN-06	ตะแกรงทองเหลืองชุบโครเมี่ยม
	มีฝาครอบกันกลิ่น 2"
SN-07	สต็อปวาล์วทองเหลือง
SN-08	กล่องใส่กระดาษชำระม้วนใหญ่
SN-09	ฝักบัวอาบน้ำชนิดสายอ่อน
	พร้อมก๊อกเดี่ยว
MR-01	กระจกเงา หนา 6 มม.
MR-02	กระจกเงา หนา 6 มม. สั่งตัด
	ตามแบบขนาด 0.90x1.80 ม.
GL-05	ผนังกรุกระจกฝ้า สีชาทอง
ST-01	TOP กรุหินแกรนิตดำเกล็ดทองผิวมัน
	ความหนา 20 มม. ลบมุม 3 มม.
ST-02	TOP กรุหินแกรนิตดำวีอินเดียผิวมัน
	ความหนา 20 มม. ลบมุม 3 มม.
⊕	ดวงโคม ตามแบบขยาย
	วิศวกรรมระบบไฟฟ้า

เจ้าของโครงการ

สถาบันบัณฑิตพัฒนศิลป์

ที่ปรึกษาออกแบบ

สถาบันเทคโนโลยีพระจอมเกล้าเจ้าคุณทหารลาดกระบัง

สถาปนิก
วิเชียร วงษ์นิมมาน ว-สถ. 536
สุชาติ บรรณปัญญา ส-สถ. 2324
จตุพงศ์ ศรีพงษ์พันธุ์กุล ภ-สถ. 22990
ธนะวุฒิ ลือเกียรติไพศาล ภ-สถ. 23499
พรหมสร เจียรพันธุ์ ภ-สถ. 24546

ดร.รวิช ควรประเสริฐ ส-สถ. 2373
ผศ. นพปฎล สุวัจนานนท์ ภ-สถ. 1234

สถาปนิกผู้ออกแบบภายใน
ทัศนัย ธเนศวาณิชย์ ภ-สน. 429
สิริกานต์ ไพฑูรย์เจริญลาภ ภ-สน. 1839

ผศ. ดร. พิยะรัตน์ นันทะ ส-สน. 211
ผศ. ดร. ญานินทร์ รักวงศ์วาน ส-สน. 21

ภูมิสถาปนิก
บัว ปันต๊ะทา ภ-ภส. 912

ผศ. ธิติพันธุ์ ตริตระการ ส-ภส 40
รศ. ดร. นิติชาญ ปลื้มอารมย์ ส-ภส 47

วิศวกรโยธา
อดุลย์ กิตติมงคลพร วย. 1702
ศราวุฒิ เจริญสุทธิกุล สย. 9091

ผศ. ดร. อาทิตย์ เพชรศศิธร สย. 9079

วิศวกรงานระบบไฟฟ้าและสื่อสาร
ประวิตร ขออัฉริยะสกุล สฟก. 4494
ชุมพล สุรเดช สฟก. 4883
กนกรัตน์ กิจไกรลาศ ภฟก. 41553

ผศ. ดร. ชาย ชมภูอินไว สฟก. 4967

วิศวกรงานระบบเครื่องกล ระบบปรับอากาศ และระบายอากาศ
นิเวช ยะสูงเนิน สก. 1812
ชานนทร์ รุ่งแจ้ง ภก. 30200

ศ. ดร. มงคล มงคลวงศ์โรจน์ วก. 663

วิศวกรระบบสุขาภิบาลและระบบป้องกันอัคคีภัย
ปัญจะ ทั่งหิรัญ สส. 54
พินาภรณ์ บัวพึ่ง สส. 94

วิศวกรระบบพิเศษโรงละคร
รัชวุฒิ แย้มทิม

ที่ปรึกษาด้านระบบอะคูสติก
ดร.กฤษฎา วิวัฒน์เวคิน

หมายเหตุ
1. แบบงานสถาปัตยกรรมนี้เป็นสมบัติของ สถาบันเทคโนโลยีพระจอมเกล้าเจ้าคุณทหารลาดกระบัง ซึ่งสามารถเรียกคืนและไม่อนุญาตให้นำไปใช้กับโครงการที่ไม่เกี่ยวข้อง
2. ให้ใช้ค่าตัวเลขที่กำหนดไว้เท่านั้น ห้ามวัดจากแบบ

แบบ : เพื่อการประกวดราคาและก่อสร้างอาคาร

วันที่ : ๑ ตุลาคม ๒๕๖๗

ชื่อโครงการ
อาคารศูนย์บริการวิชาการและ
เผยแพร่ศิลปวัฒนธรรม
สถาบันบัณฑิตพัฒนศิลป์

ที่ตั้งโครงการ
ต.ศาลายา อ.พุทธมณฑล จ.นครปฐม

ชื่อแบบ

แบบขยายห้องน้ำ
T1-1,T1-2,T2-1,T2-2

ฉบับ / แก้ไข

ลำดับ	รายละเอียด	วันที่

ตรวจสอบโดย
ผู้ออกแบบ : Designer
ผู้เขียนแบบ : Author
ผู้ตรวจสอบ : Checker
ผู้อนุมัติ : Approver
วันที่ 01/10/2567

เลขที่แบบ
AR-5201

แบบทั้งหมด :
A0 (พิเศษ)
มาตราส่วน : 1:50

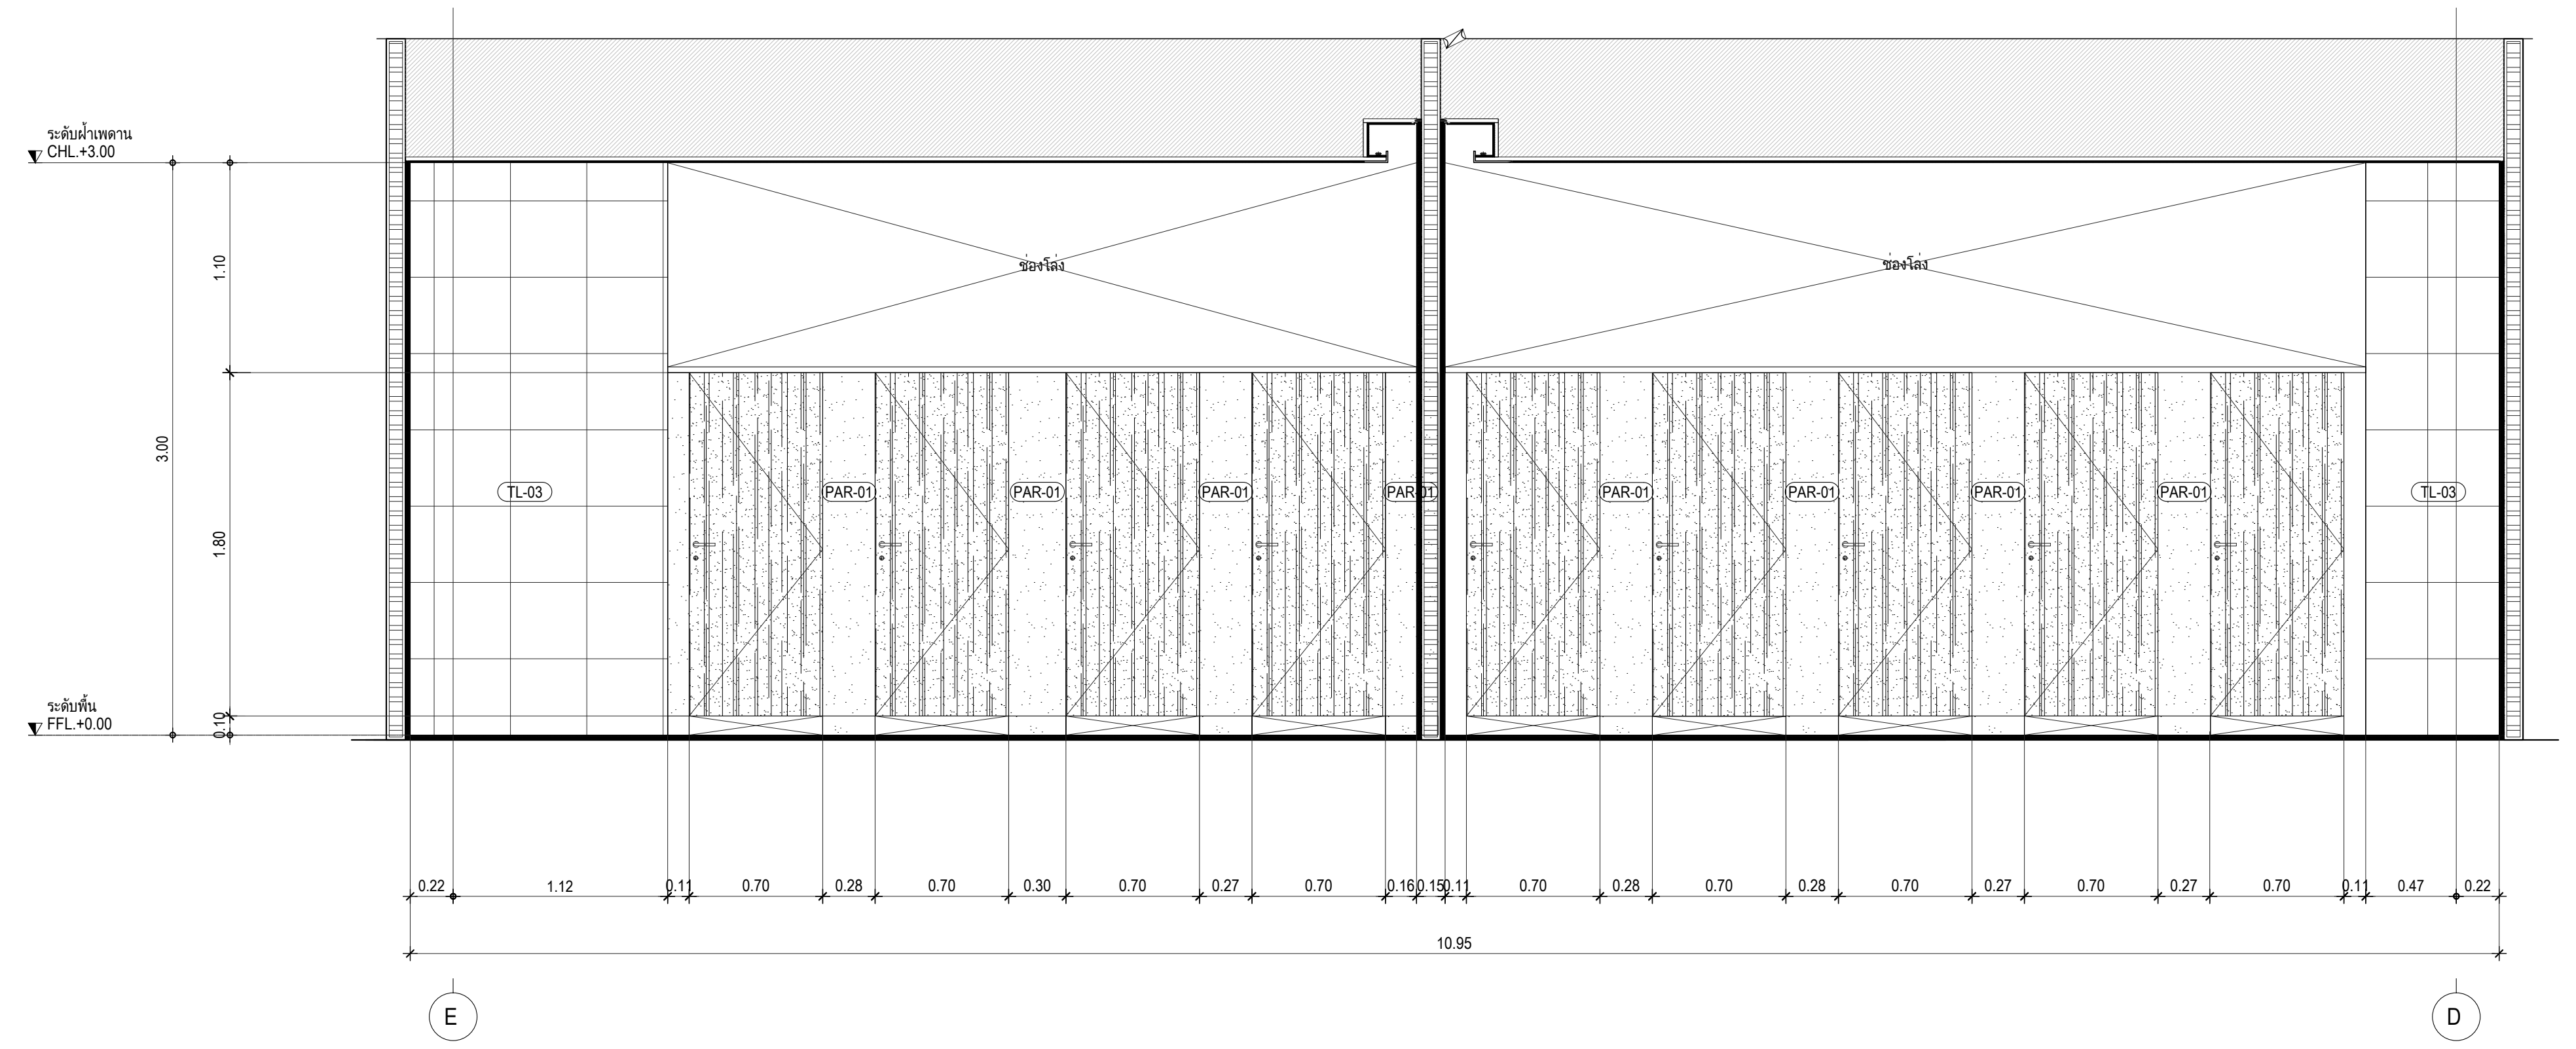

แบบขยายรูปด้าน
มาตราส่วน 1:25
E01
AR-5202

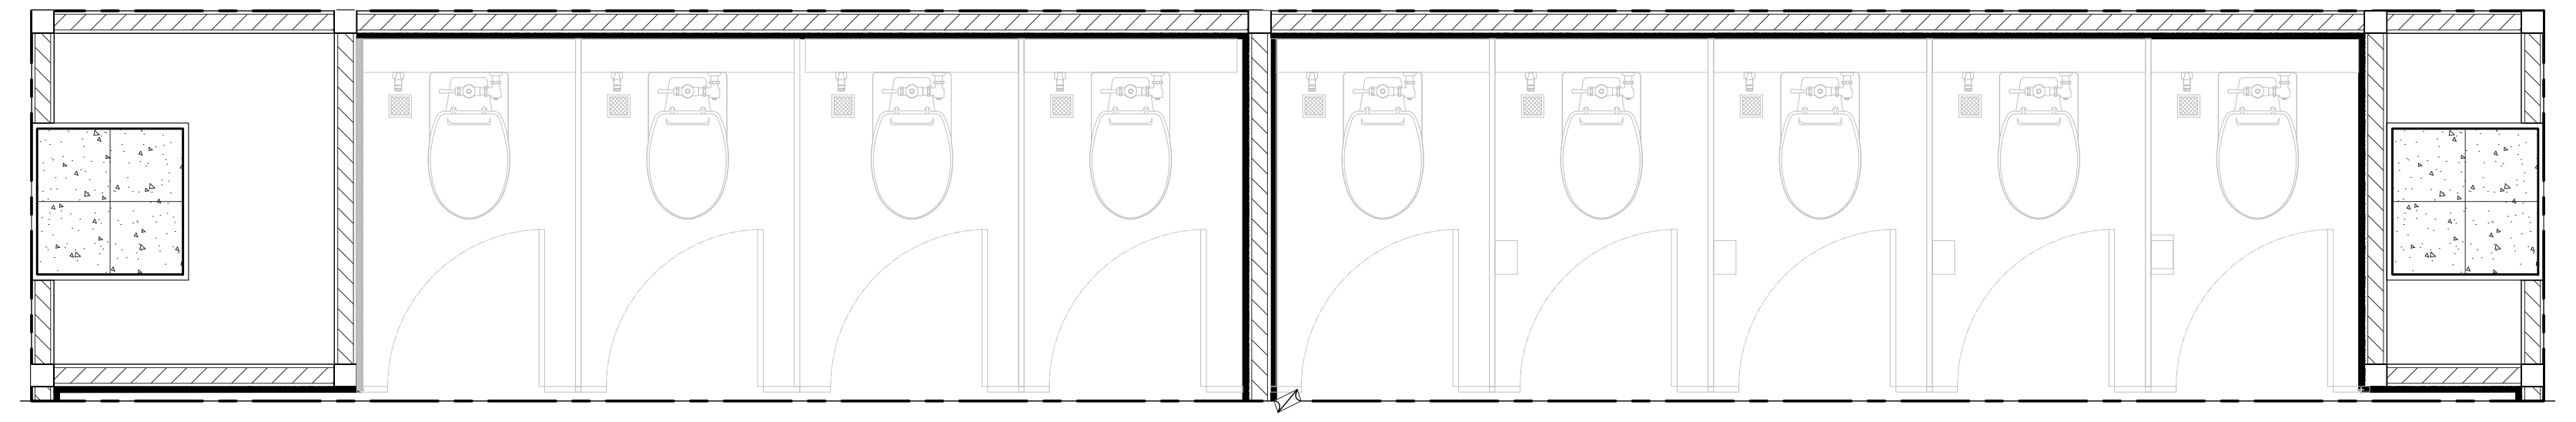

แบบขยายผัง
มาตราส่วน 1:25
E01
AR-5202

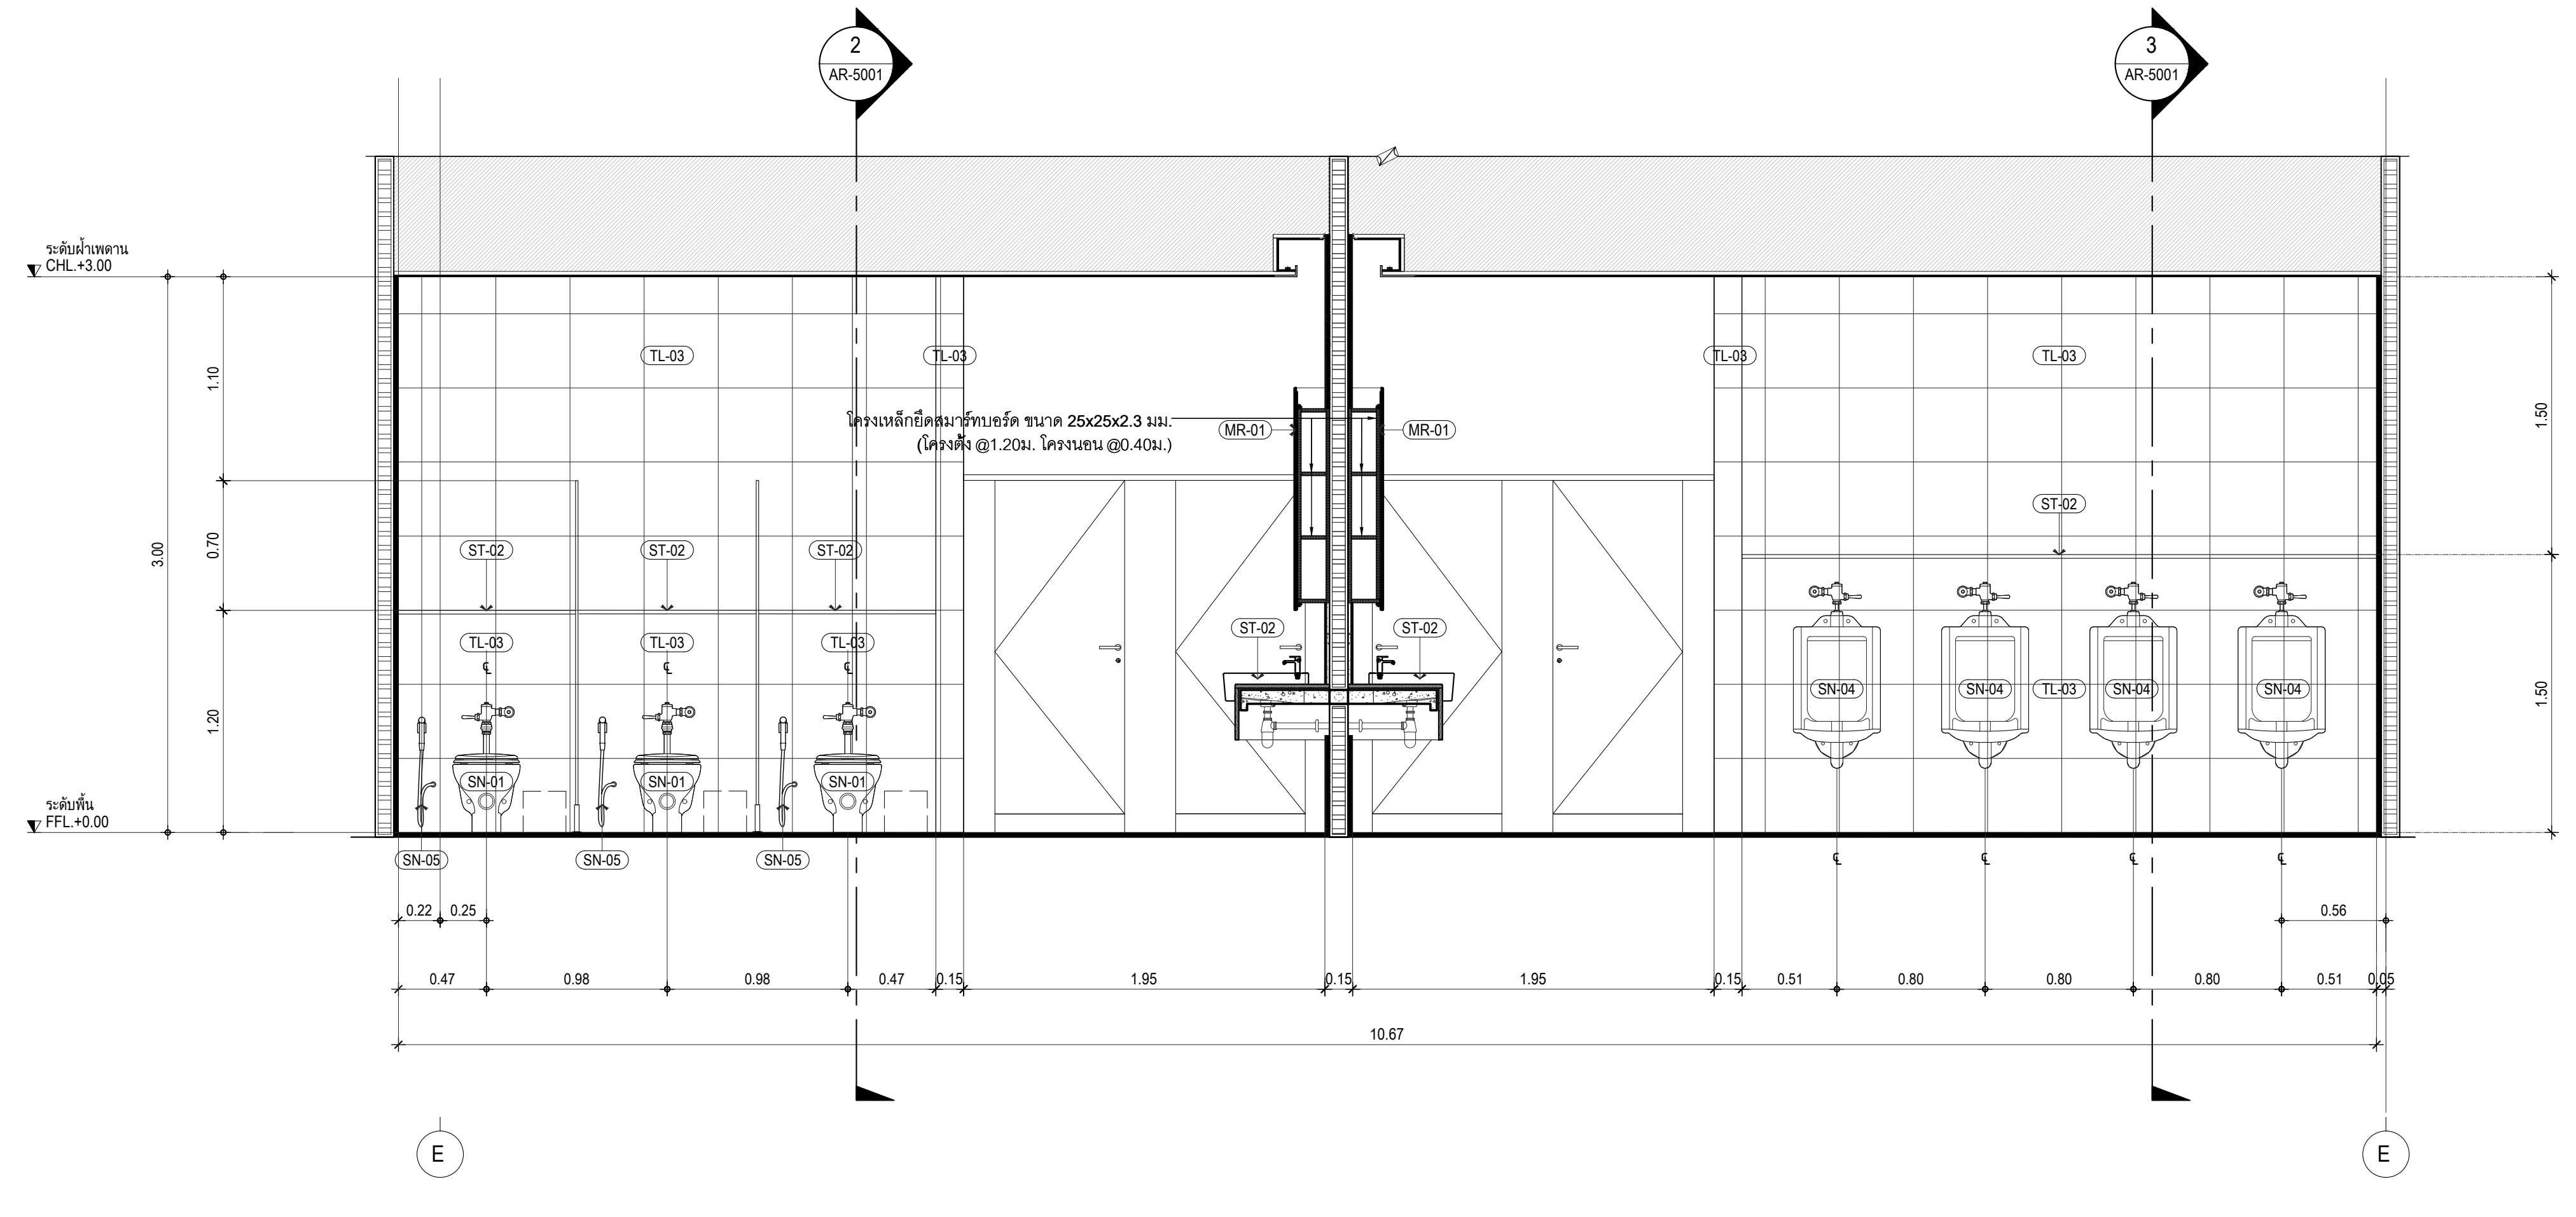

แบบขยายรูปด้าน
มาตราส่วน 1:25
E02
AR-5202

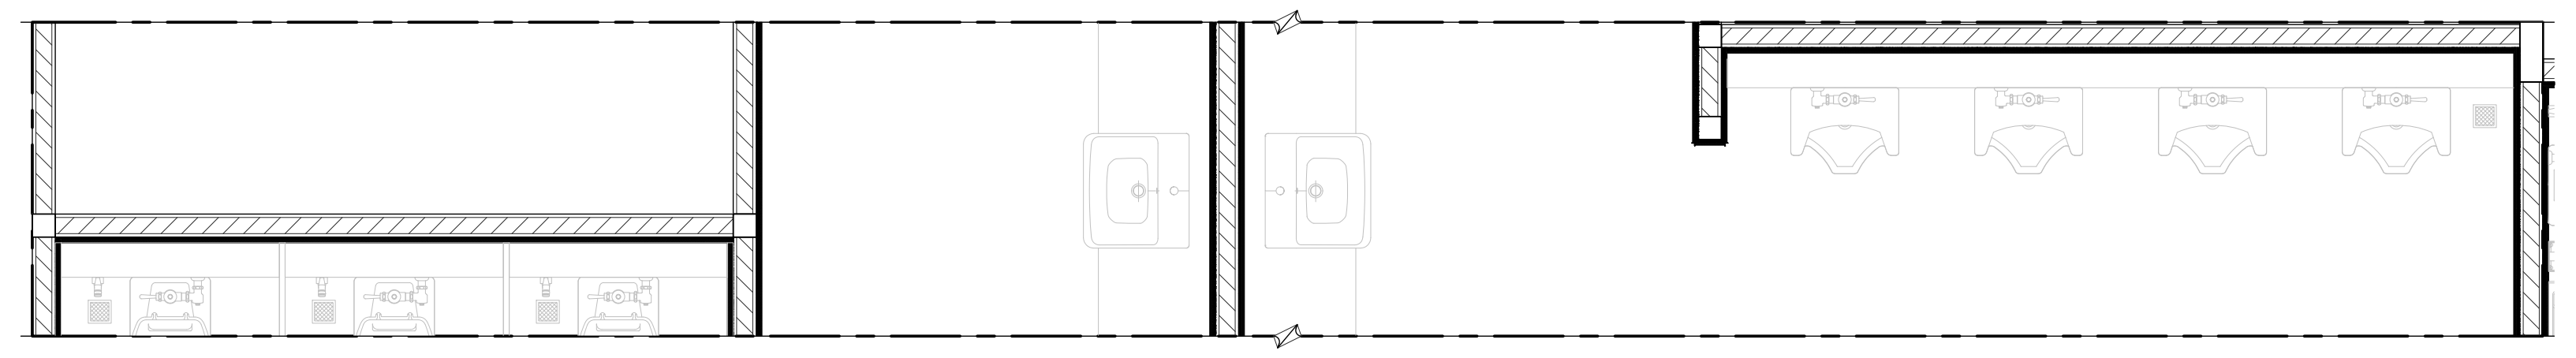

แบบขยายผัง
มาตราส่วน 1:25
E02
AR-5202

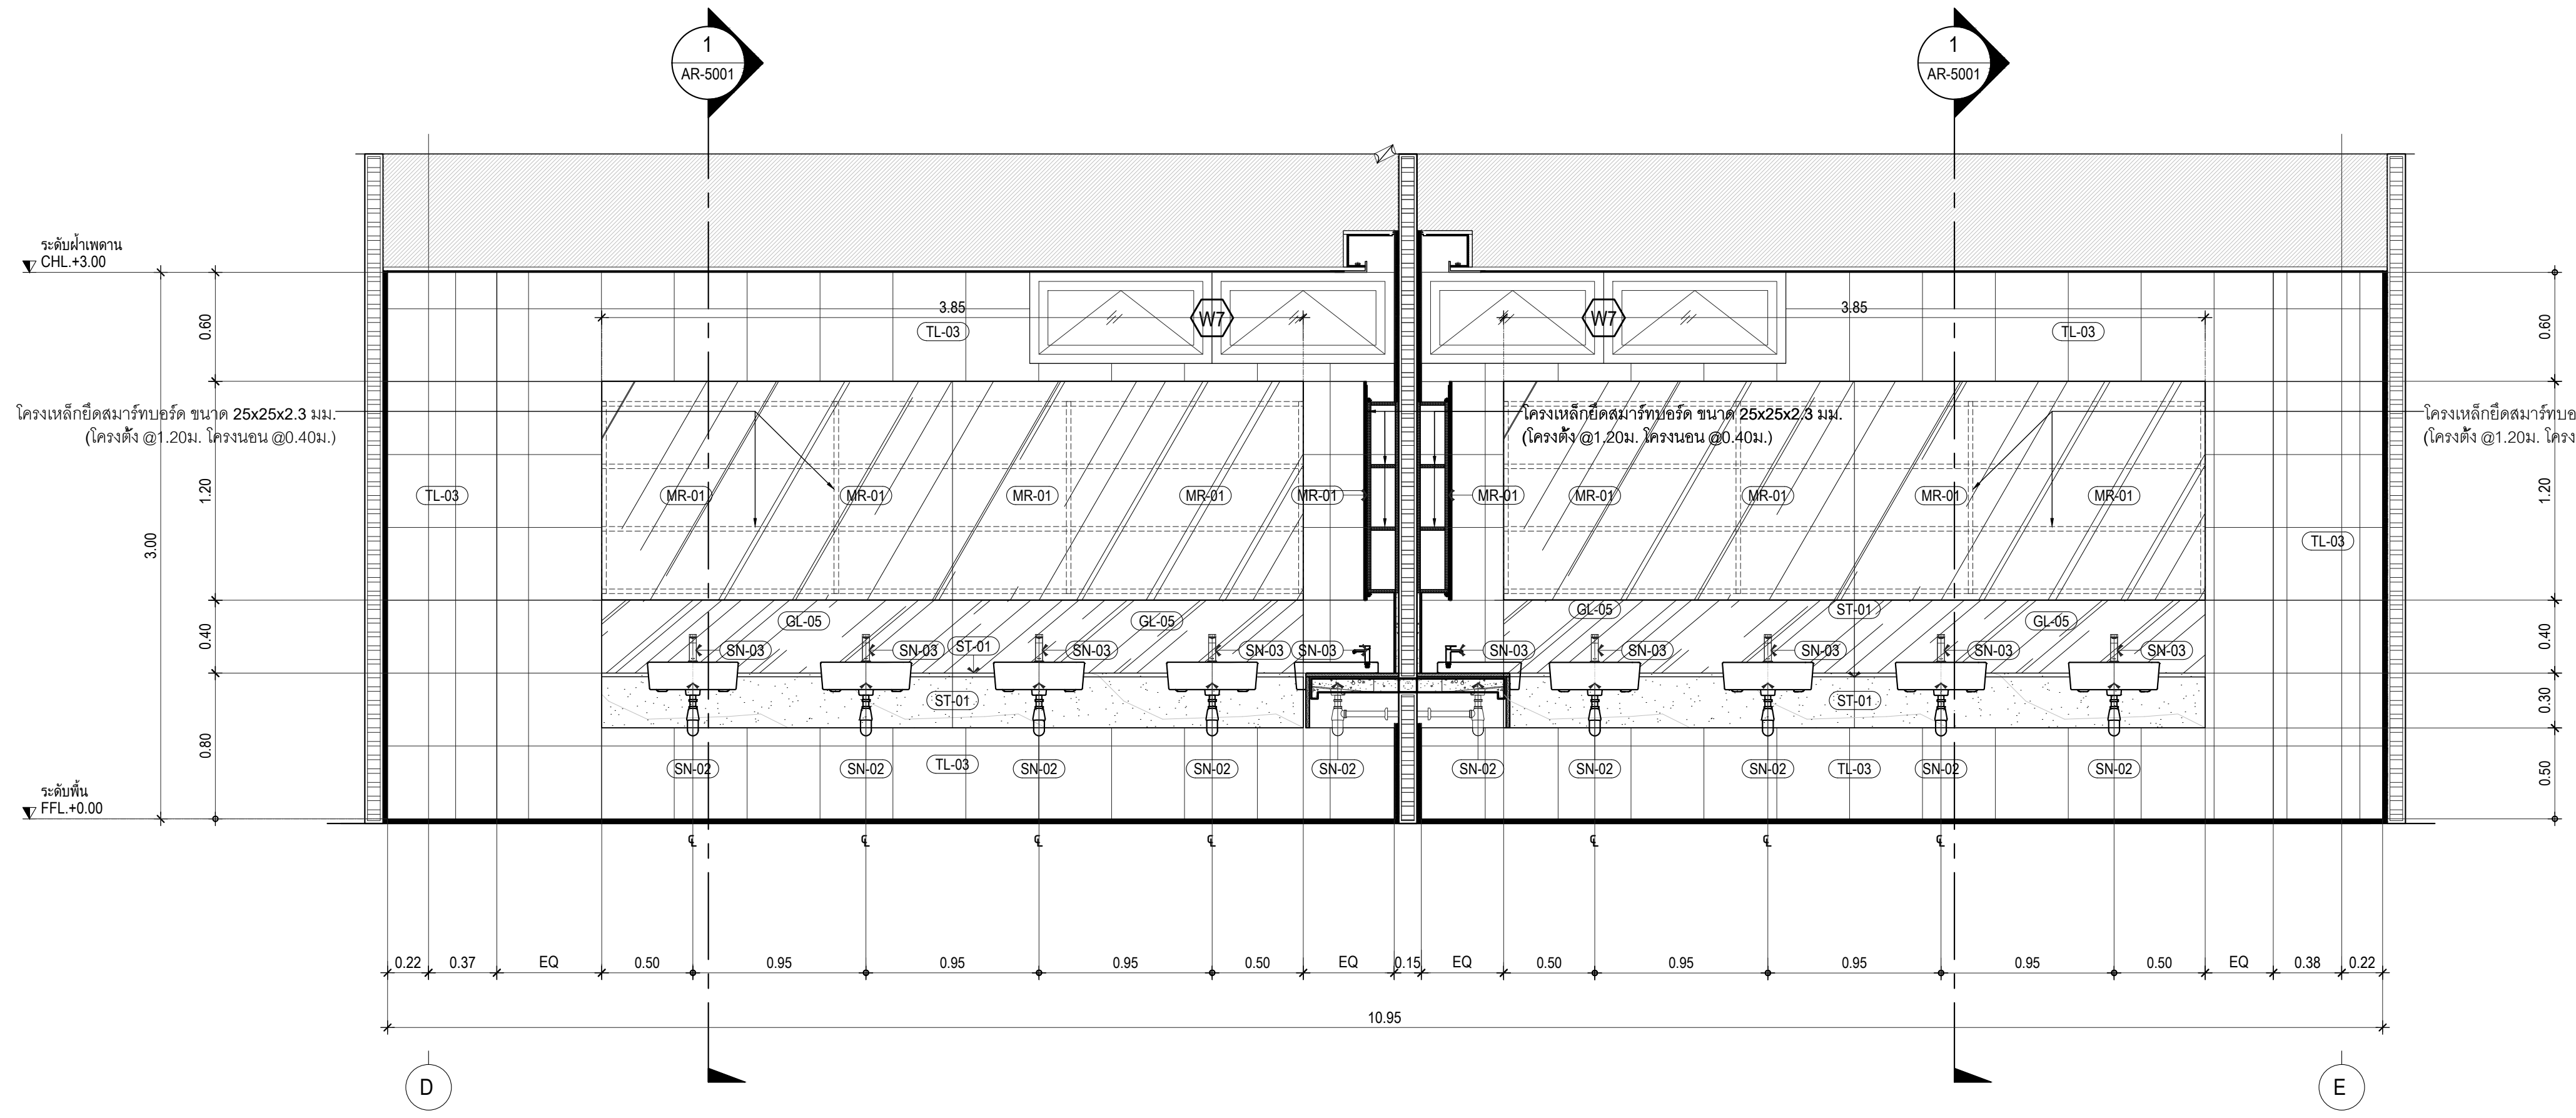

แบบขยายรูปด้าน
มาตราส่วน 1:25
E03
AR-5202

รายการประกอบงานสุขภัณฑ์	
PAR-01	ชุดห้องน้ำสำเร็จรูป หนา 30 มม.
	(ห้องน้ำสาธารณะ)
PAR-02	ชุดห้องน้ำสำเร็จรูป หนา 30 มม.
	(ห้องน้ำนักแสดง)
SN-01	โถสุขภัณฑ์ แบบนั่งราบฟลัชวาล์ว
	และ อุปกรณ์ครบชุด
SN-02	อ่างล้างหน้า แบบฝังครึ่งเคาน์เตอร์
SN-03	ก๊อกอ่างล้างมือแบบก้านโยก
SN-04	โถปัสสาวะชาย แบบฟลัชวาล์ว
	และ อุปกรณ์ครบชุด
SN-05	สายยางฉีดชำระ พร้อมขอแขวน
SN-06	ตะแกรงทองเหลืองชุบโครเมี่ยม
	มีฝาครอบกันกลิ่น 2"
SN-07	สต็อปวาล์วทองเหลือง
SN-08	กล่องใส่กระดาษชำระม้วนใหญ่
SN-09	ฝักบัวอาบน้ำชนิดสายอ่อน
	พร้อมก๊อกเดี่ยว
MR-01	กระจกเงา หนา 6 มม.
MR-02	กระจกเงา หนา 6 มม. สั่งตัด
	ตามแบบขนาด 0.90x1.80 ม.
GL-05	ผนังกรุกระจกฝ้า สีชาทอง
ST-01	TOP กรุหินแกรนิตดำเกล็ดทองผิวมัน
	ความหนา 20 มม. ลบมุม 3 มม.
ST-02	TOP กรุหินแกรนิตดำอินเดียผิวมัน
	ความหนา 20 มม. ลบมุม 3 มม.
⊕	ดวงโคม ตามแบบขยาย
	วิศวกรรมระบบไฟฟ้า

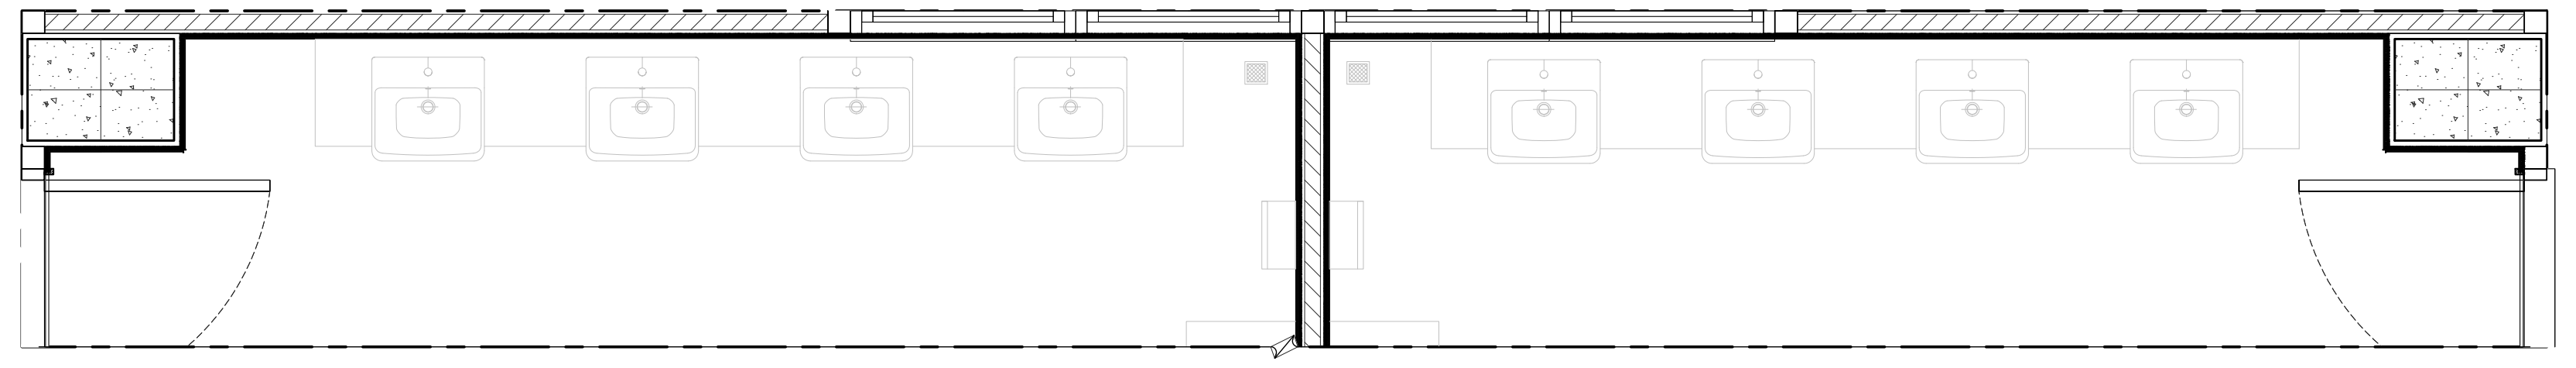

แบบขยายผัง
มาตราส่วน 1:25
E03
AR-5202

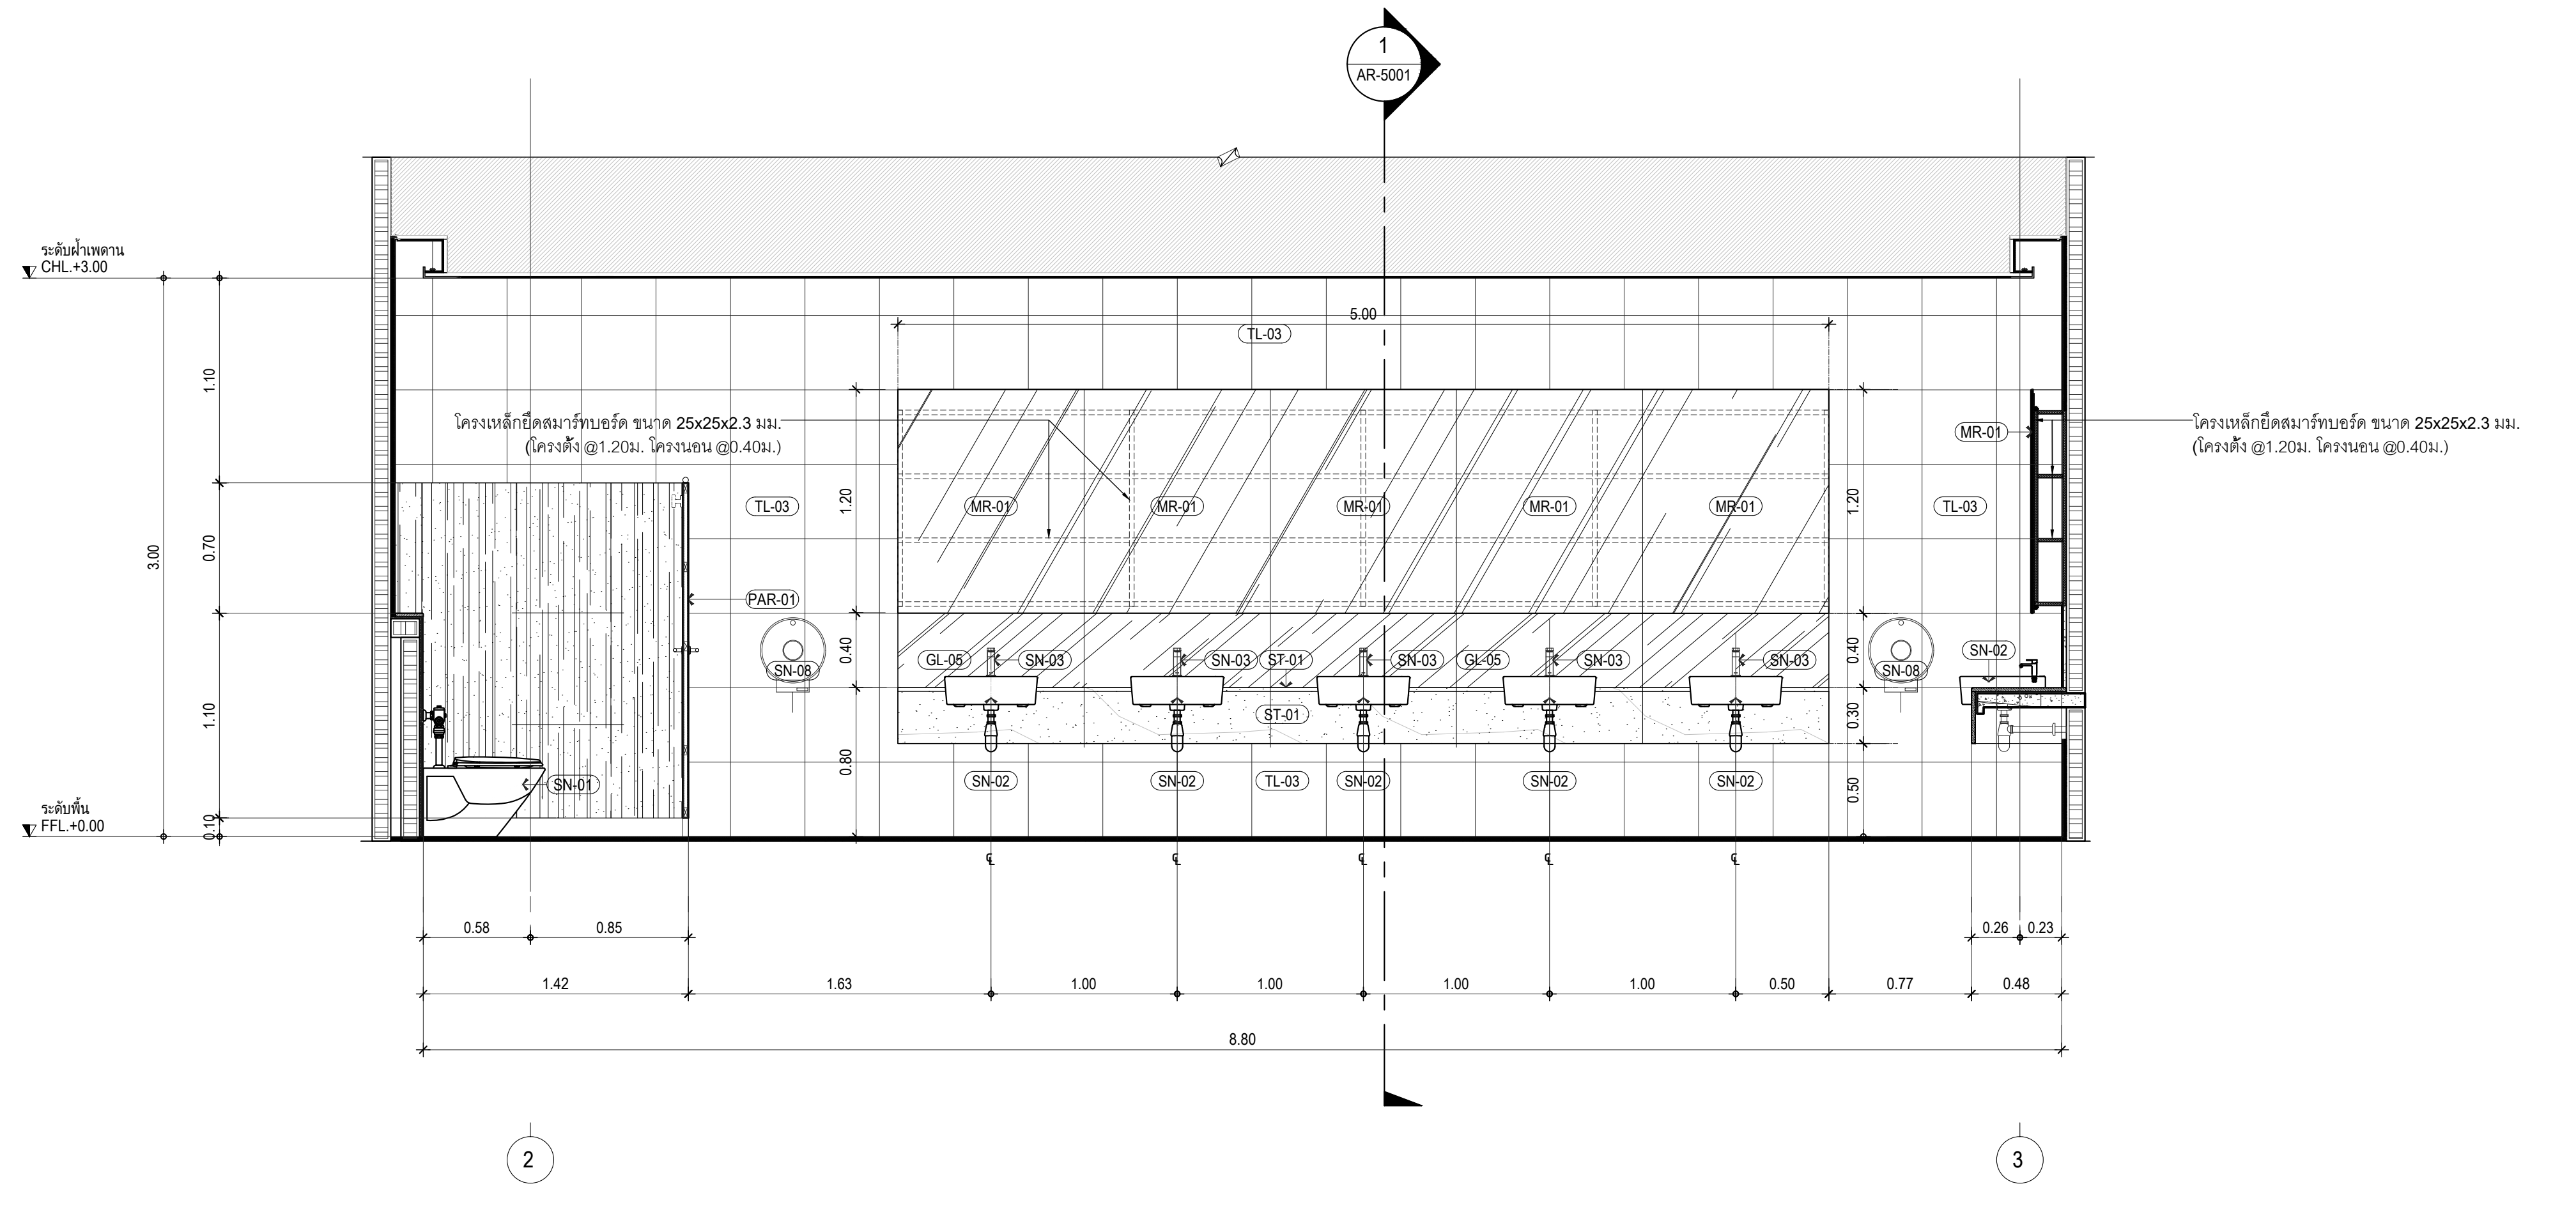

แบบขยายรูปด้าน
มาตราส่วน 1:25
E04
AR-5202

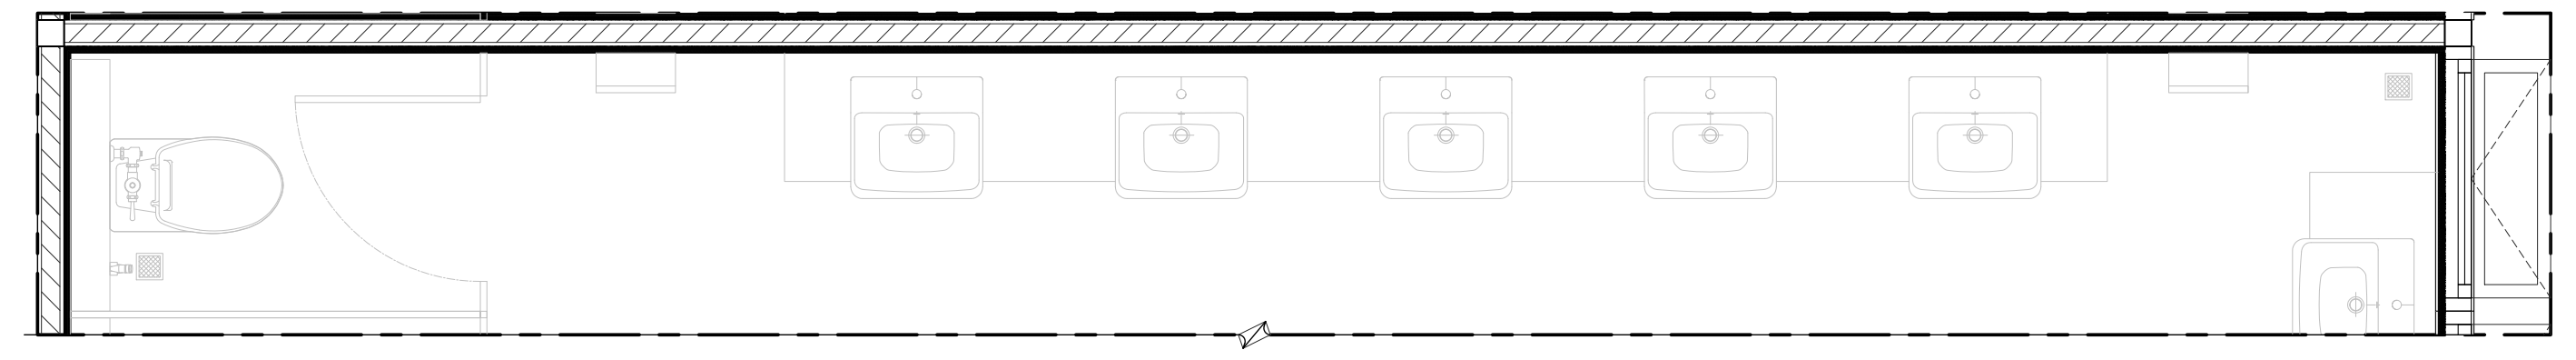

แบบขยายผัง
มาตราส่วน 1:25
E04
AR-5202

เจ้าของโครงการ

สถาบันบัณฑิตพัฒนศิลป์

ที่ปรึกษาออกแบบ

สถาบันเทคโนโลยีพระจอมเกล้าเจ้าคุณทหารลาดกระบัง

สถาปนิก

วิเชียร วงษ์นิมมาน	ว-สถ. 536
สุชาติ บรรณปัญญา	ส-สถ. 2324
จตุพงศ์ ศรีพงษ์พันธุ์กุล	ภ-สถ. 22990
ธนะวุฒิ ลือเกียรติไพศาล	ภ-สถ. 23499
พรหมสร เจียรพันธุ์	ภ-สถ. 24546
ดร.รวิช ควรประเสริฐ	ส-สถ. 2373
ผศ. นพปฎล สุวัจนานนท์	ภ-สถ. 1234

สถาปนิกผู้ออกแบบภายใน

ทัศนัย ธเนศวาณิชย์	ภ-สน. 429
สิริกานต์ ไพฑูรย์เจริญลาภ	ภ-สน. 1839
ผศ. ดร. พิยะรัตน์ นันทะ	ส-สน. 211
ผศ. ดร. ญานินทร์ รักวงศ์วาน	ส-สน. 21

ภูมิสถาปนิก

บัว ปันต๊ะทา	ภ-ภส. 912
ผศ. ธิติพันธุ์ ตริตระการ	ส-ภส 40
รศ. ดร. นิติชาญ ปลื้มอารมย์	ส-ภส 47

วิศวกรโยธา

อดุลย์ กิตติมงคลพร	วย. 1702
ศราวุฒิ เจริญสุทธิกุล	สย. 9091
ผศ. ดร. อาทิตย์ เพชรศศิธร	สย. 9079

วิศวกรงานระบบไฟฟ้าและสื่อสาร

ประวิตร ขออัฉริยะสกุล	สฟก. 4494
ชุมพล สุรเดช	สฟก. 4883
กนกรัตน์ กิจไกรลาศ	ภฟก. 41553
ผศ. ดร. ชาย ชมภูอินไว	สฟก. 4967

วิศวกรงานระบบเครื่องกล ระบบปรับอากาศ
และระบายอากาศ

นิเวช ยะสูงเนิน	สก. 1812
ชานนทร์ รุ่งแจ้ง	ภก. 30200
ศ. ดร. มงคล มงคลวงศ์โรจน์	วก. 663

วิศวกรระบบสุขาภิบาลและระบบป้องกันอัคคีภัย

ปัญจะ ทั่งหิรัญ	สส. 54
พินาภรณ์ บัวพึ่ง	สส. 94

วิศวกรระบบพิเศษโรงละคร

รัชวุฒิ แย้มทิม

ที่ปรึกษาด้านระบบอะคูสติก

ดร.กฤษฎา วิวัฒน์เวคิน

หมายเหตุ

1. แบบงานสถาปัตยกรรมนี้เป็นสมบัติของ สถาบันเทคโนโลยีพระจอมเกล้าเจ้าคุณทหารลาดกระบัง ซึ่งสามารถเรียกคืน และไม่อนุญาตให้นำไปใช้กับโครงการที่ไม่เกี่ยวข้อง
2. ให้ใช้ค่าตัวเลขที่กำหนดไว้เท่านั้น ห้ามวัดจากแบบ

แบบ : เพื่อการประกวดราคาและก่อสร้างอาคาร

วันที่ : ๑ ตุลาคม ๒๕๖๗

ชื่อโครงการ

อาคารศูนย์บริการวิชาการและ
เผยแพร่ศิลปวัฒนธรรม
สถาบันบัณฑิตพัฒนศิลป์

ที่ตั้งโครงการ

ต.ศาลายา อ.พุทธมณฑล จ.นครปฐม

ชื่อแบบ

แบบขยายห้องน้ำ
T1-1,T1-2,T2-1,T2-2 (ต่อ)

ฉบับ / แก้ไข

ลำดับ	รายละเอียด	วันที่

ตรวจสอบโดย

ผู้ออกแบบ	: Designer
ผู้เขียนแบบ	: Author
ผู้ตรวจสอบ	: Checker
ผู้อนุมัติ	: Approver
วันที่	01/10/2567

เลขที่แบบ

AR-5202

แบบทั้งหมด :

A0 (พิเศษ)
มาตราส่วน : 1:25

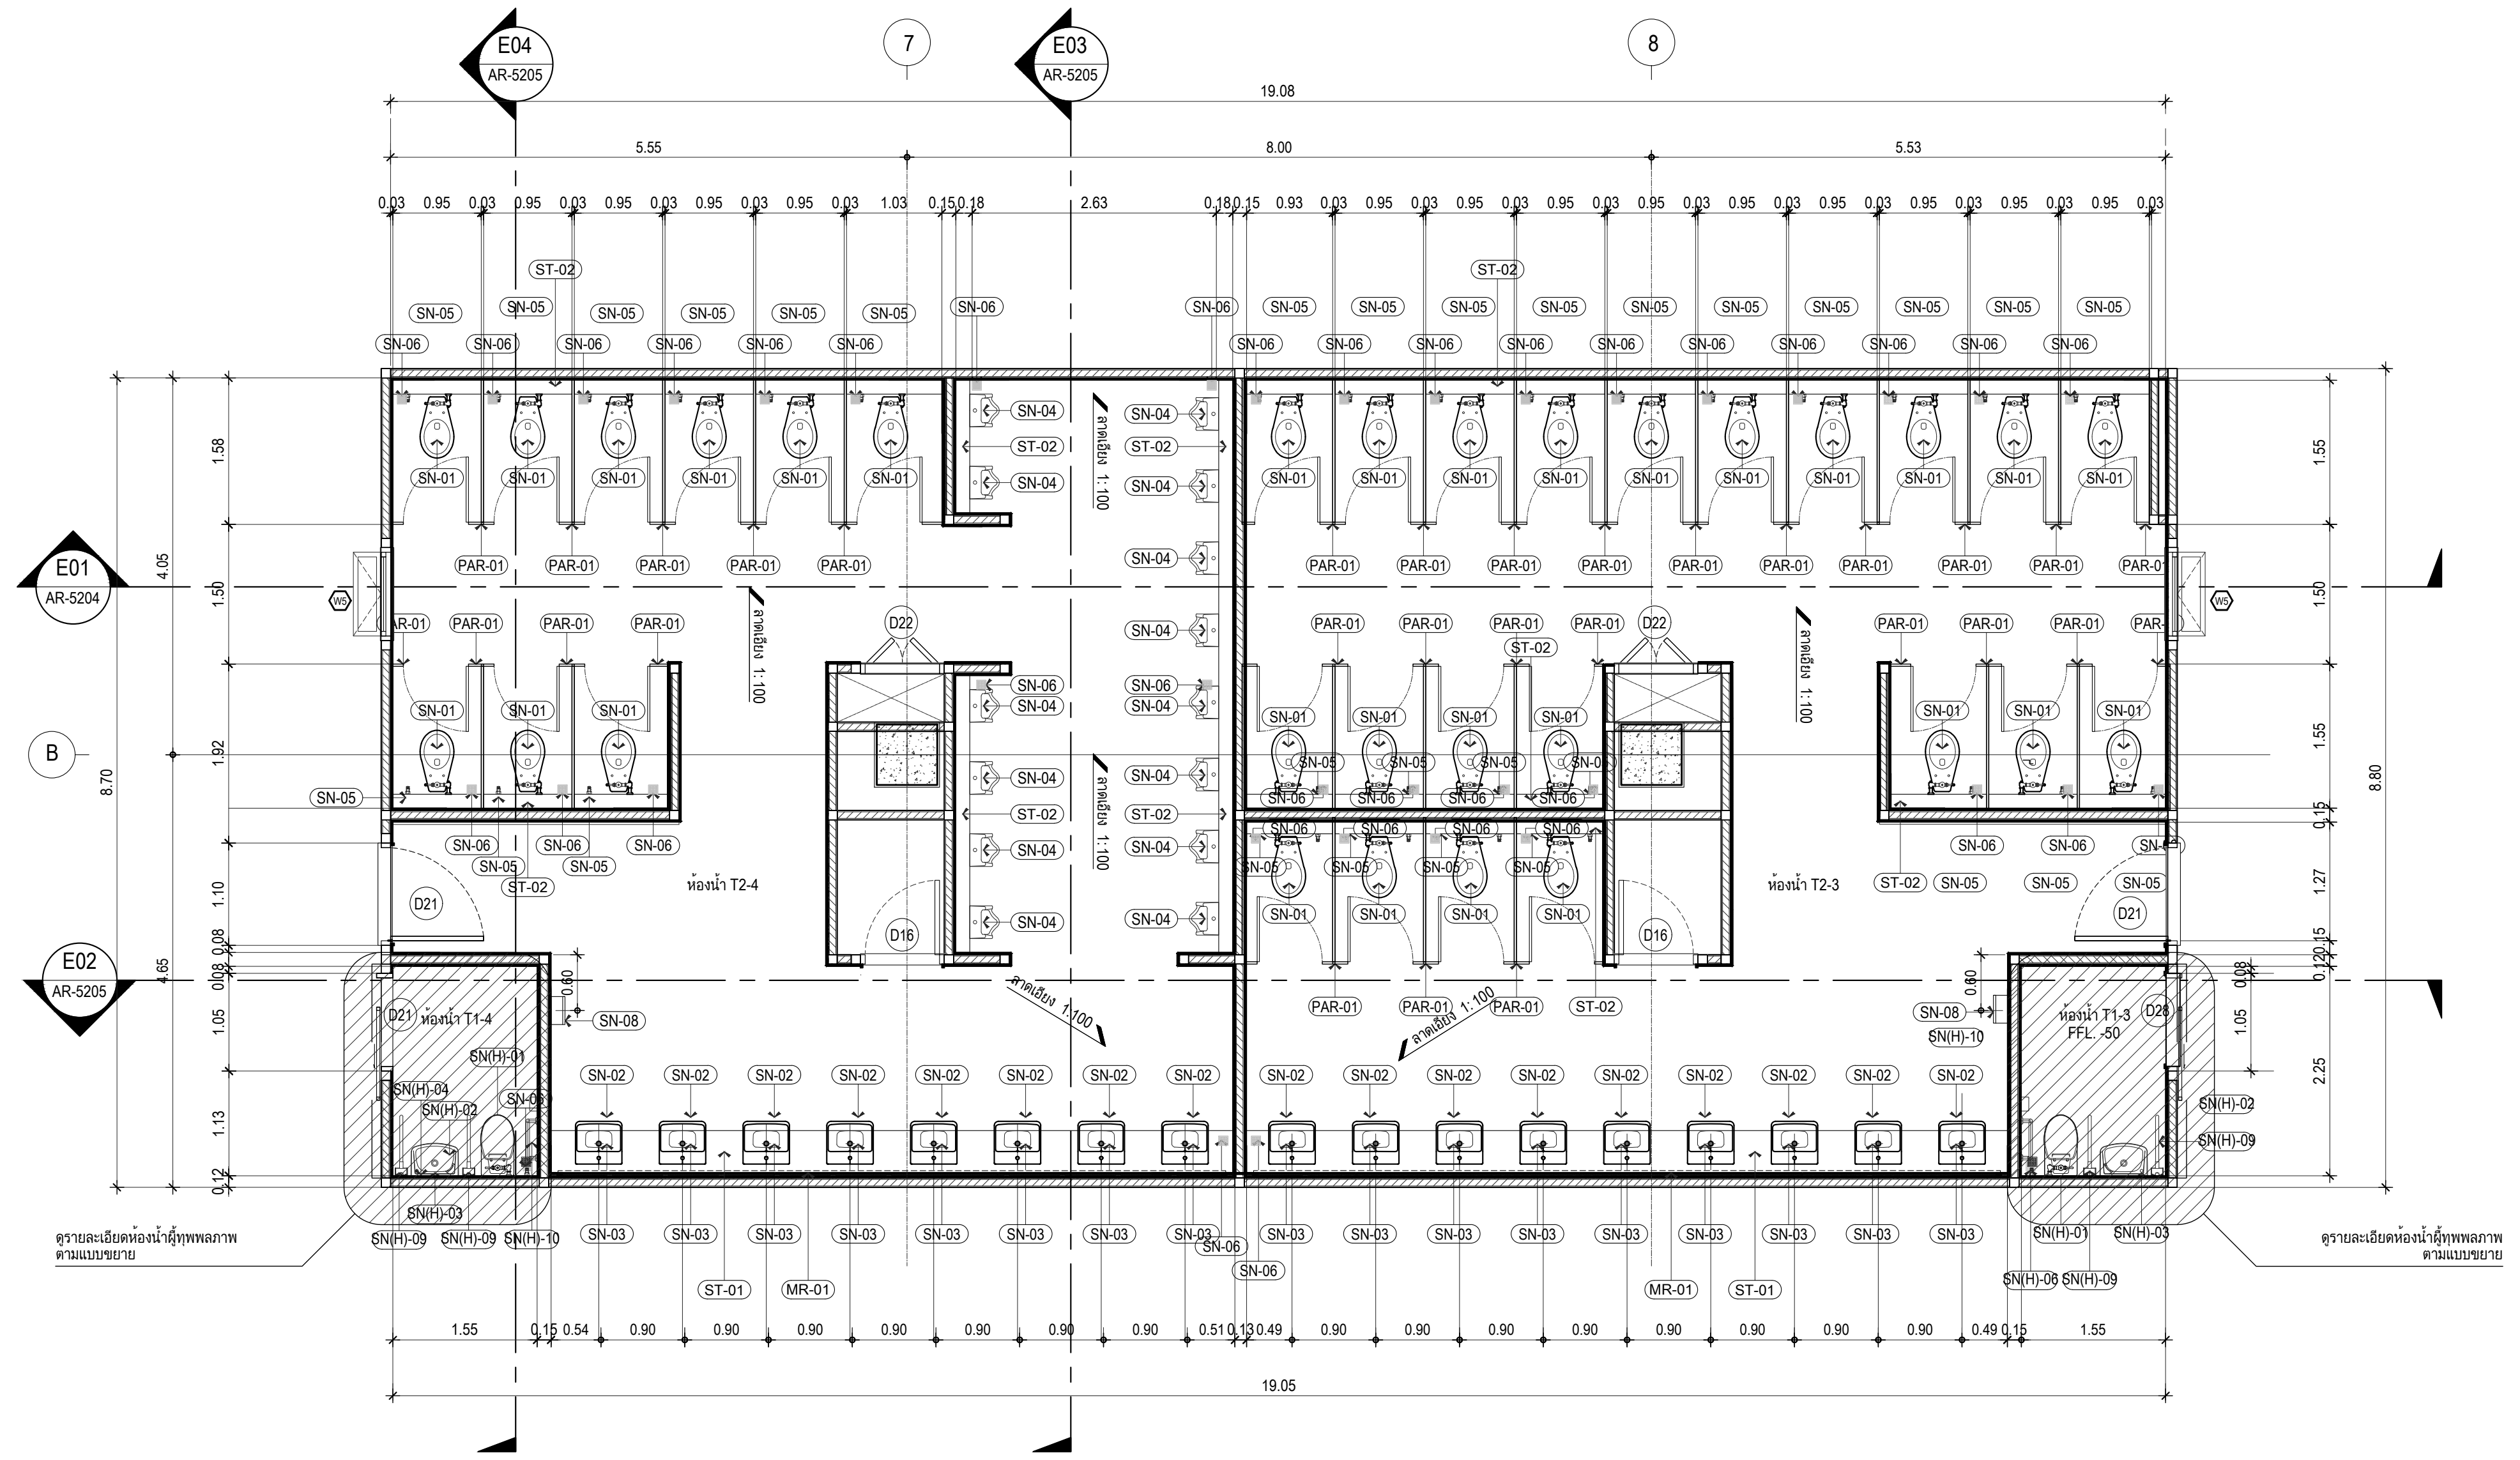

ผังแสดงสุขภัณฑ์และการติดตั้งห้องน้ำ T1-3, T1-4, T2-3, T2-4 ชั้น 1

มาตราส่วน 1:50

รายการประกอบงานสุขภัณฑ์	
PAR-01	ชุดห้องน้ำสำเร็จรูป หนา 30 มม.
	(ห้องน้ำสาธารณะ)
PAR-02	ชุดห้องน้ำสำเร็จรูป หนา 30 มม.
	(ห้องน้ำนักแสดง)
SN-01	โถสุขภัณฑ์ แบบนั่งราบฟลัชวาล์ว
	และ อุปกรณ์ครบชุด
SN-02	อ่างล้างหน้า แบบฝังครึ่งเคาน์เตอร์
SN-03	ก๊อกอ่างล้างมือแบบก้านโยก
SN-04	โถปัสสาวะชาย แบบฟลัชวาล์ว
	และ อุปกรณ์ครบชุด
SN-05	สายยางฉีดชำระ พร้อมขอแขวน
SN-06	ตะแกรงทองเหลืองชุบโครเมี่ยม
	มีฝาครอบกันกลิ่น 2"
SN-07	สต็อปวาล์วทองเหลือง
SN-08	กล่องใส่กระดาษชำระม้วนใหญ่
SN-09	ฝักบัวอาบน้ำชนิดสายอ่อน
	พร้อมก๊อกเดี่ยว
MR-01	กระจกเงา หนา 6 มม.
MR-02	กระจกเงา หนา 6 มม. สั่งตัด
	ตามแบบขนาด 0.90x1.80 ม.
GL-05	ผนังกรุกระจกฝ้า สีชาทอง
ST-01	TOP กรุหินแกรนิตดำเกล็ดทองผิวมัน
	ความหนา 20 มม. ลบมุม 3 มม.
ST-02	TOP กรุหินแกรนิตดำอินเดียผิวมัน
	ความหนา 20 มม. ลบมุม 3 มม.
⊞	ดวงโคม ตามแบบขยาย
	วิศวกรรมระบบไฟฟ้า

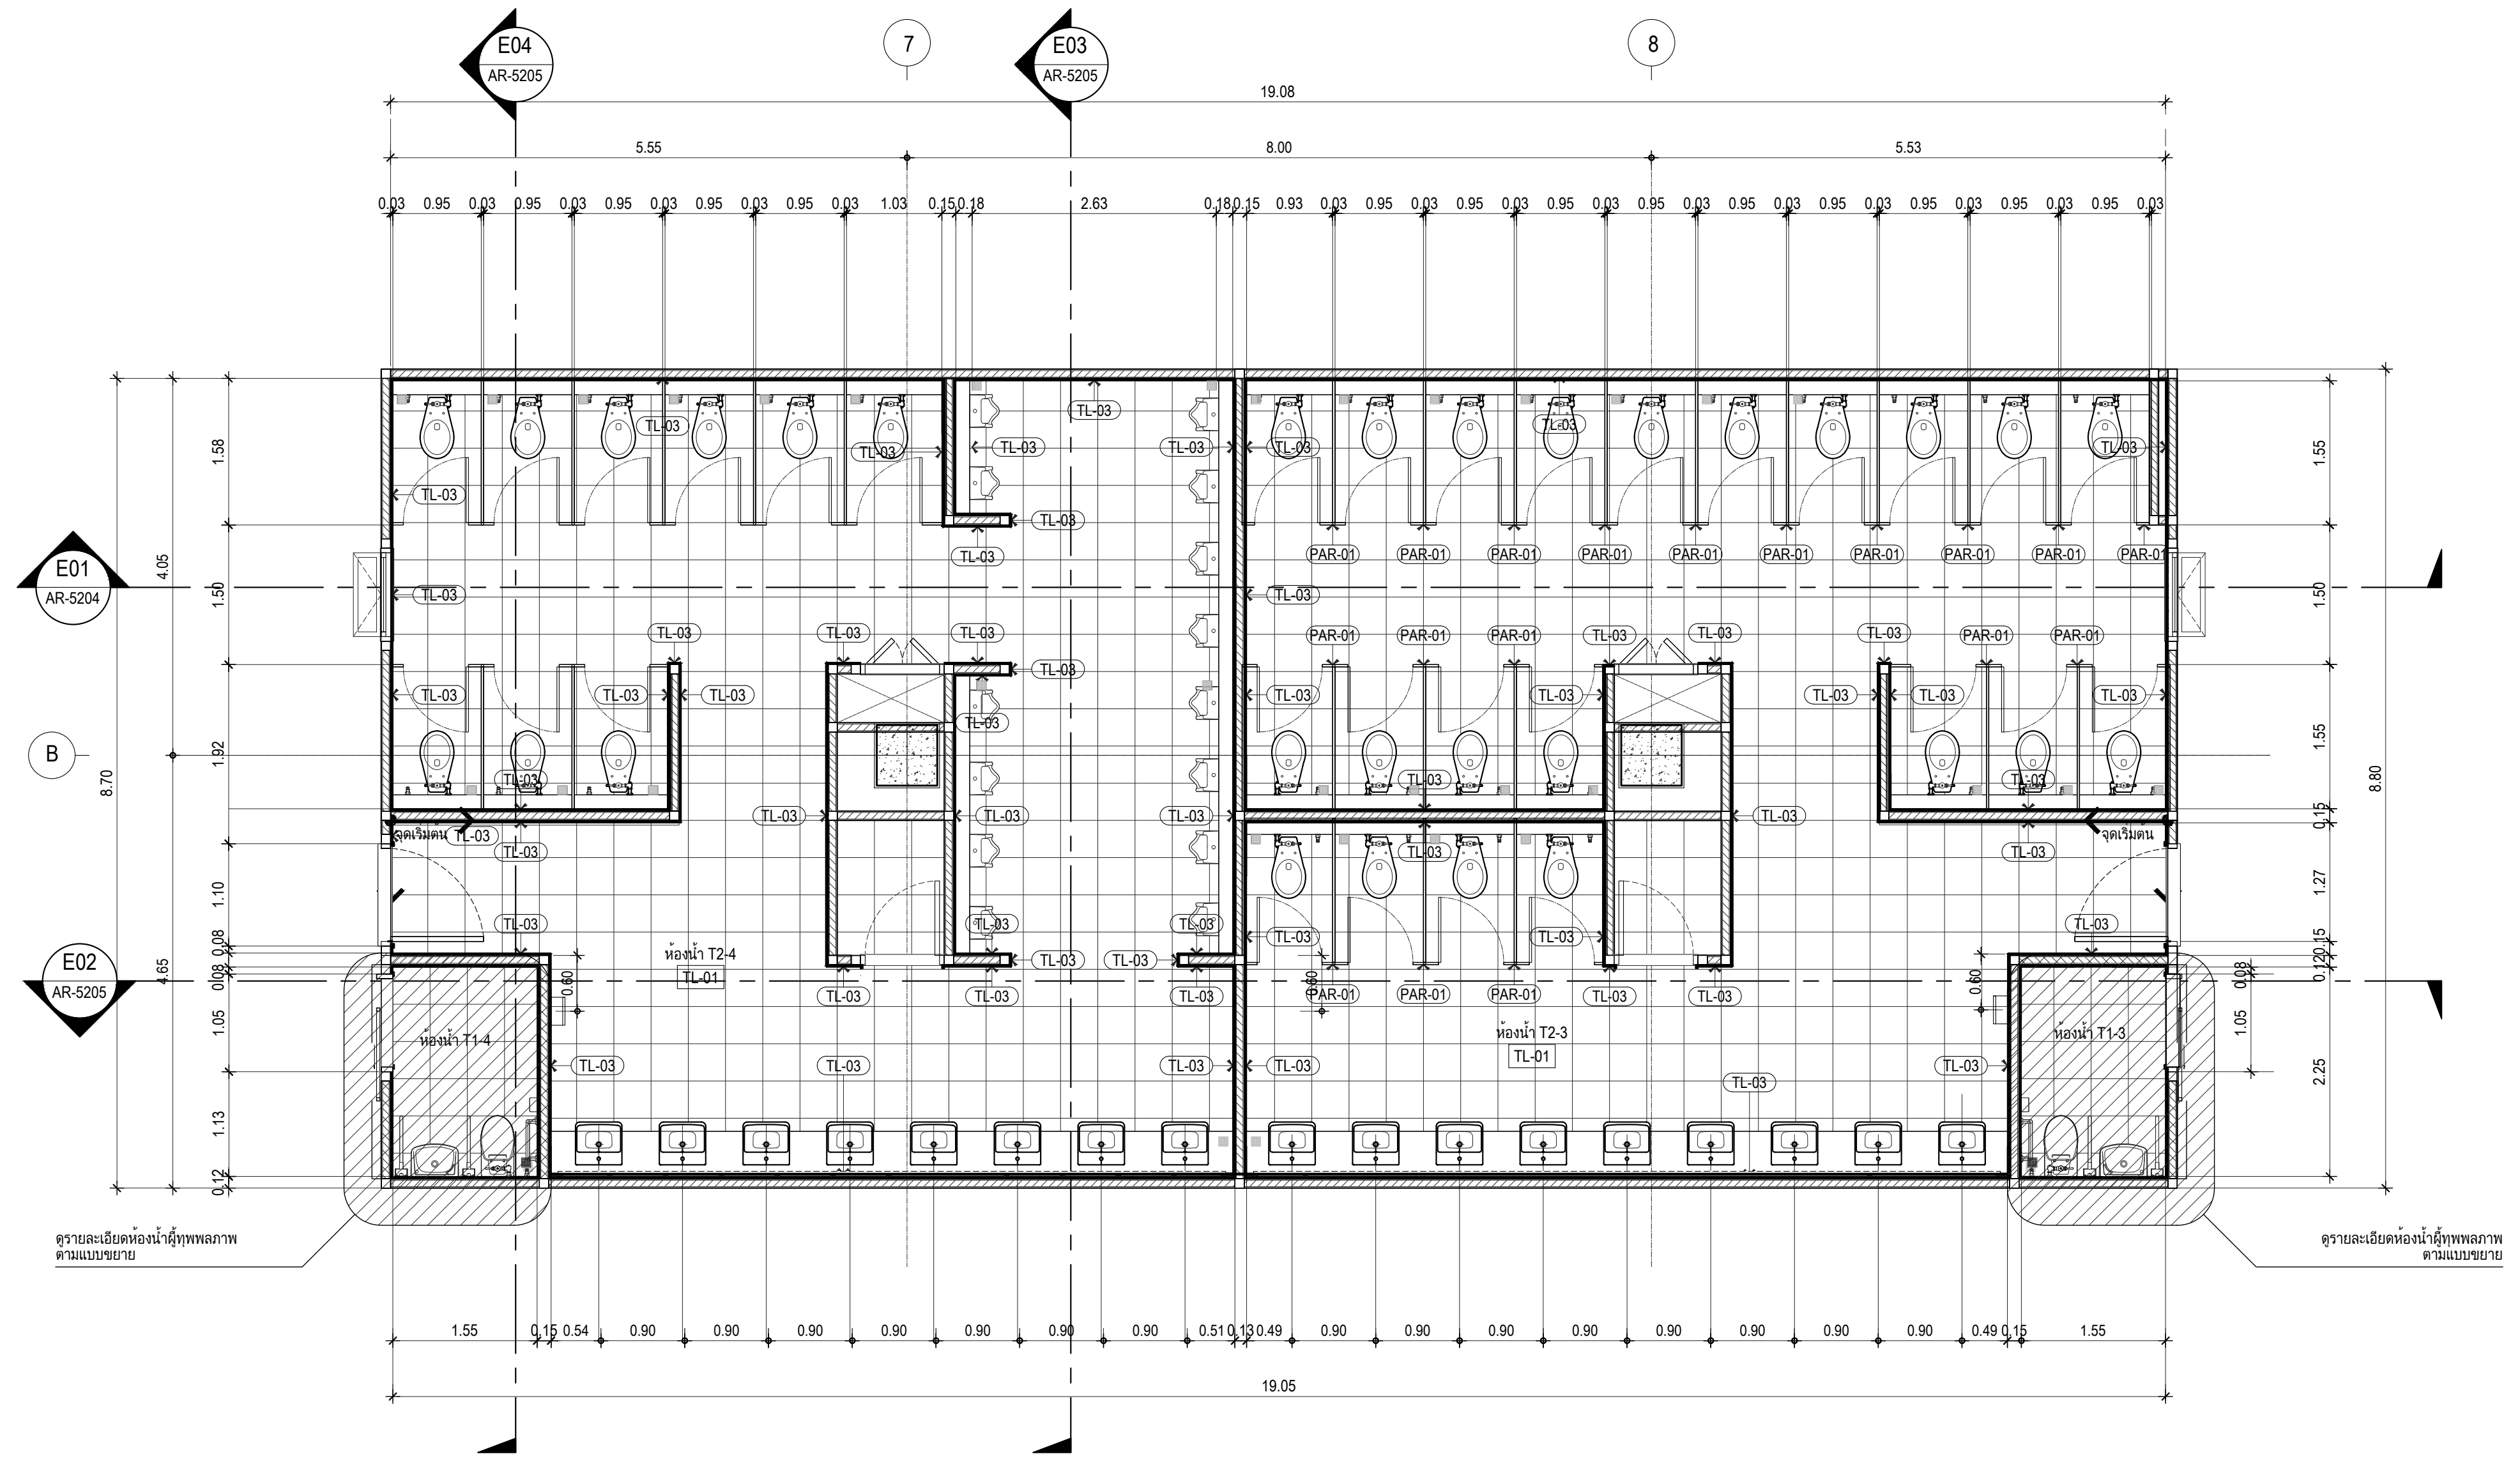

ผังแสดงวัสดุปูพื้นและผนังห้องน้ำ T1-3, T1-4, T2-3, T2-4 ชั้น 1

มาตราส่วน 1:50

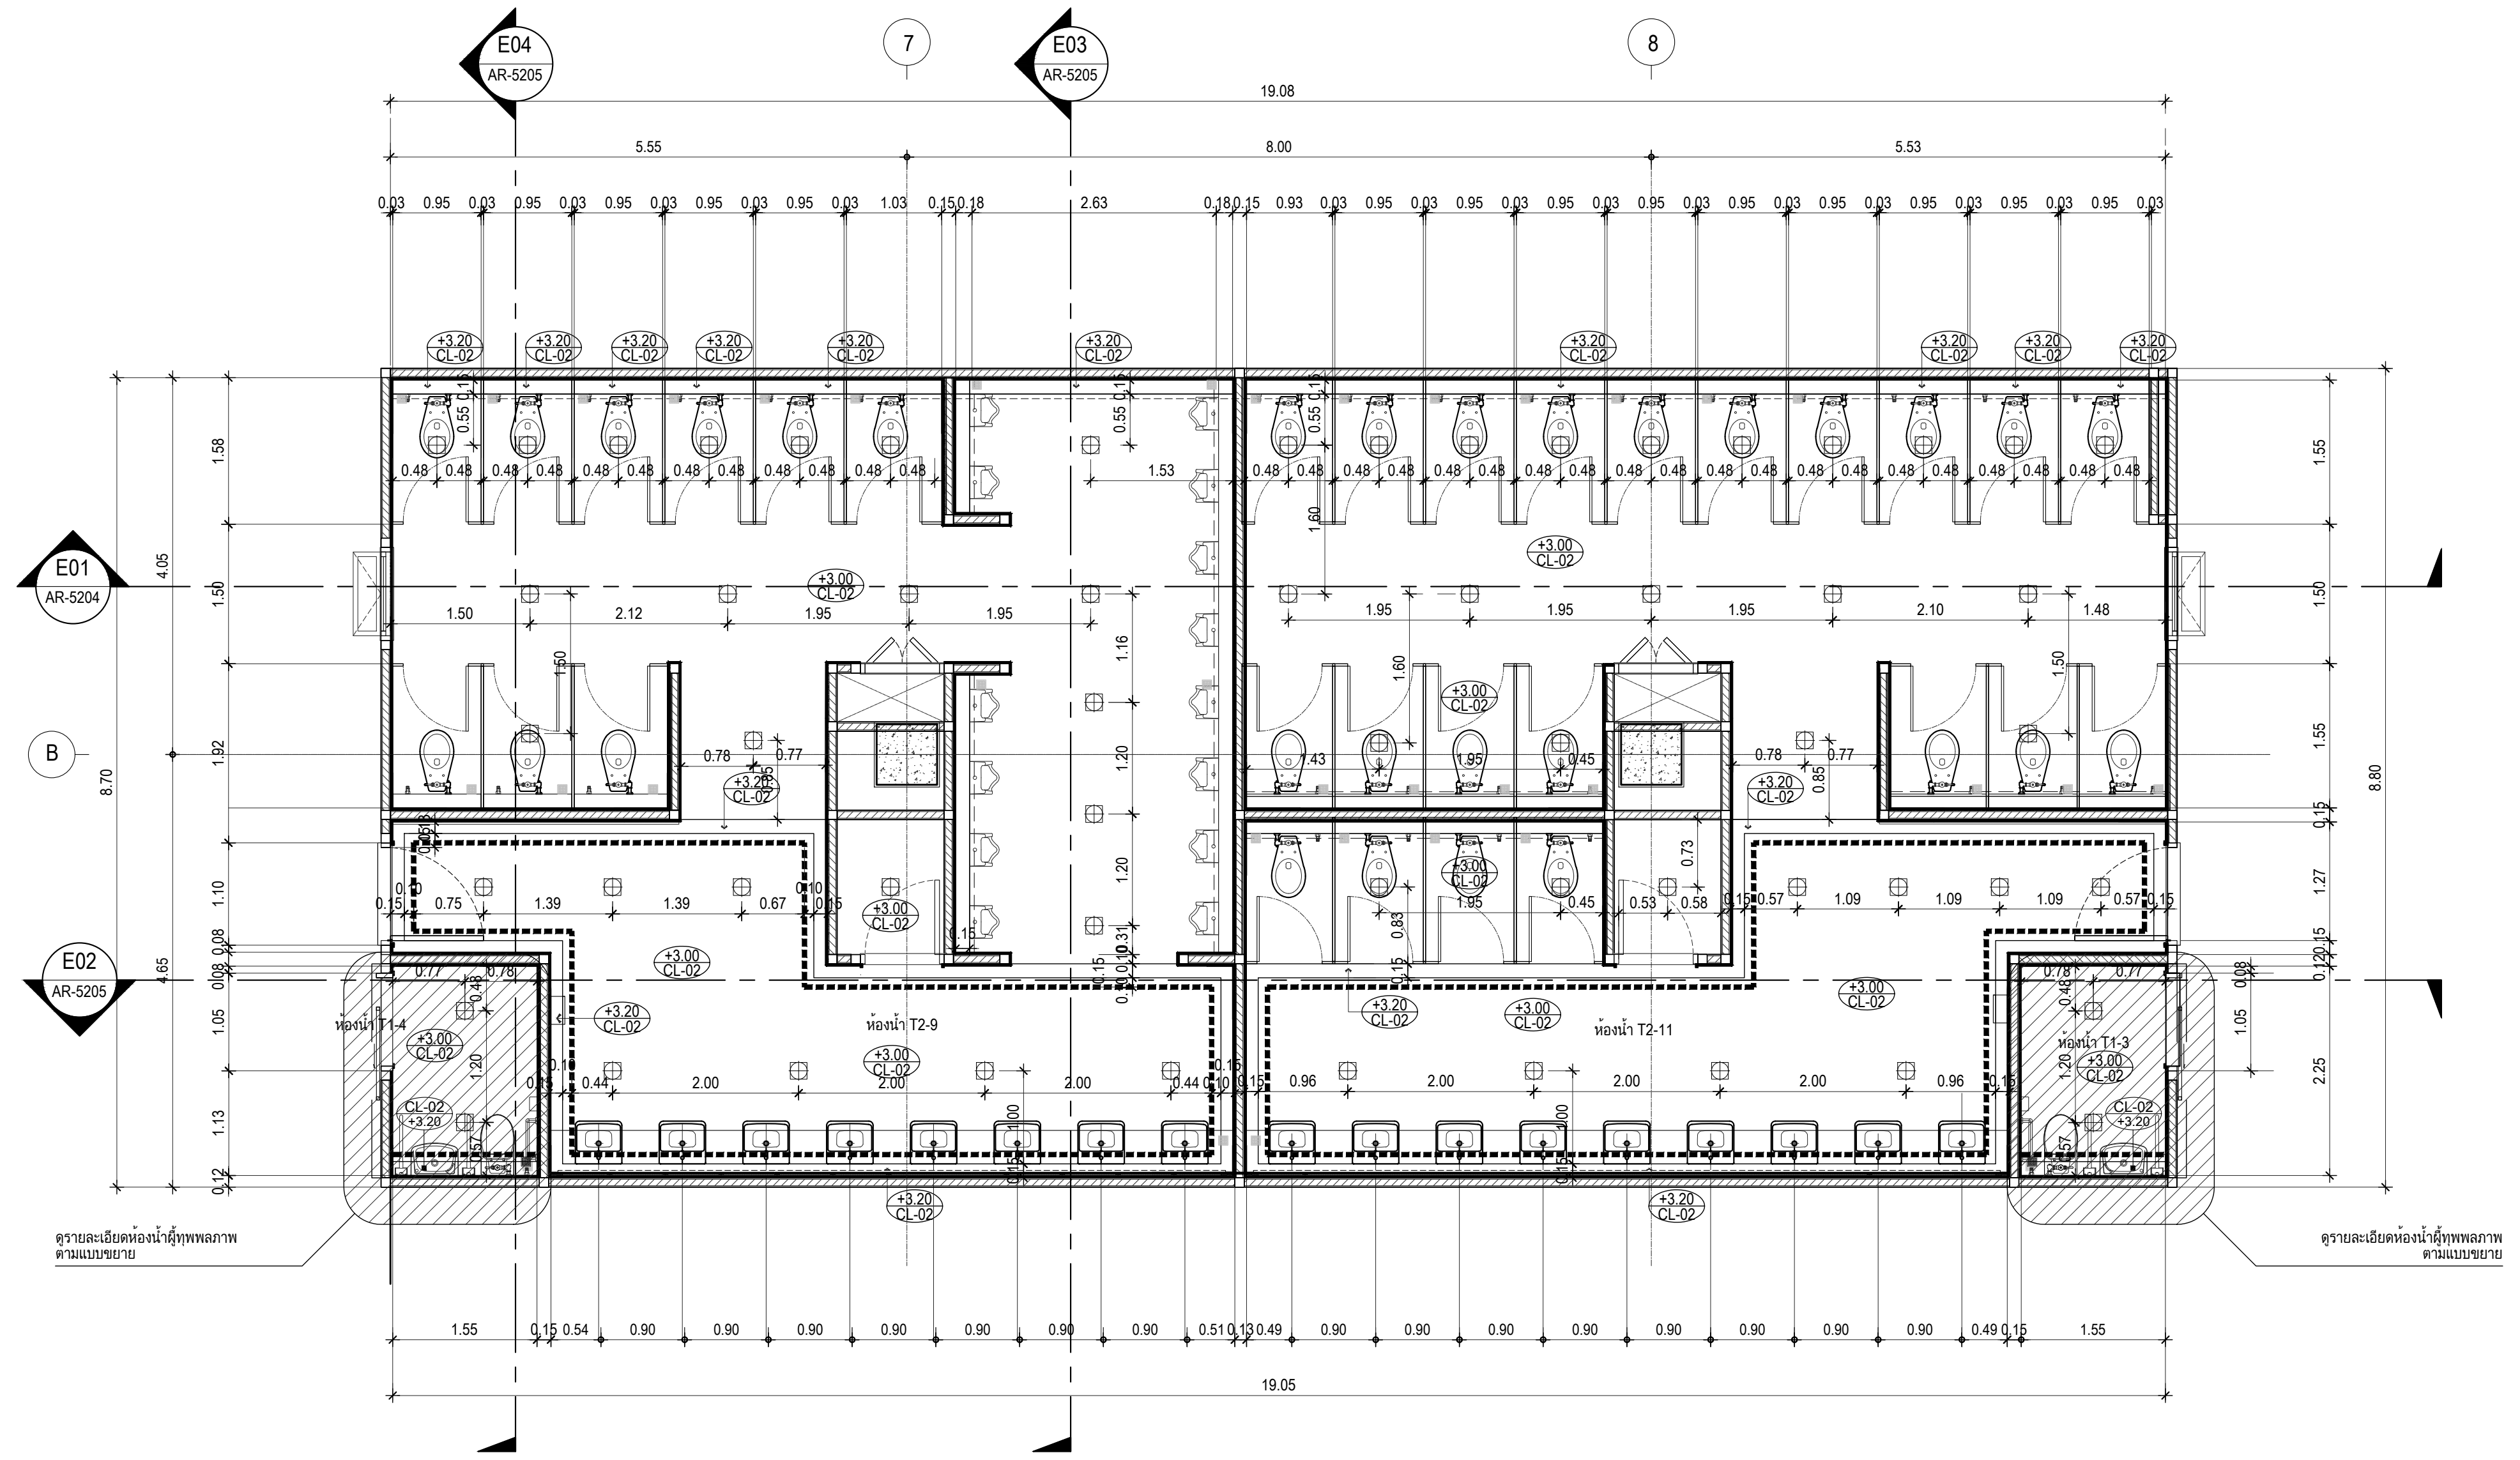

ผังแสดงฝ้าเพดาน และไฟฟ้าแสงสว่างห้องน้ำ T1-3, T1-4, T2-3, T2-4 ชั้น 1

มาตราส่วน 1:50

เจ้าของโครงการ

สถาบันบัณฑิตพัฒนศิลป์

ที่ปรึกษาออกแบบ

สถาบันเทคโนโลยีพระจอมเกล้าเจ้าคุณทหารลาดกระบัง

สถาปนิก
วิเชียร วงษ์นิมมาน ว-สถ. 536
สุชาติ บรรณปัญญา ส-สถ. 2324
จตุพงศ์ ศรีพงษ์พันธุ์กุล ภ-สถ. 22990
ธนะวุฒิ ลือเกียรติไพศาล ภ-สถ. 23499
พรหมสร เจียรพันธุ์ ภ-สถ. 24546

ดร.รวิช ควรประเสริฐ ส-สถ. 2373
ผศ. นพปฎล สุวัจนานนท์ ภ-สถ. 1234

สถาปนิกผู้ออกแบบภายใน
ทัศนัย ธเนศวาณิชย์ ภ-สน. 429
สิริกานต์ ไพฑูรย์เจริญลาภ ภ-สน. 1839

ผศ. ดร. พิยะรัตน์ นันทะ ส-สน. 211
ผศ. ดร. ญานินทร์ รักวงศ์วาน ส-สน. 21

ภูมิสถาปนิก
บัว ปันต๊ะทา ภ-ภส. 912

ผศ. ธิติพันธุ์ ตริตระการ ส-ภส 40
รศ. ดร. นิติชาญ ปลื้มอารมย์ ส-ภส 47

วิศวกรโยธา
อดุลย์ กิตติมงคลพร วย. 1702
ศราวุฒิ เจริญสุทธิกุล สย. 9091

ผศ. ดร. อาทิตย์ เพชรศศิธร สย. 9079

วิศวกรงานระบบไฟฟ้าและสื่อสาร
ประวิตร ขออัฉริยะสกุล สฟก. 4494
ชุมพล สุรเดช สฟก. 4883
กนกรัตน์ กิจไกรลาศ ภฟก. 41553

ผศ. ดร. ชาย ชมภูอินไว สฟก. 4967

วิศวกรงานระบบเครื่องกล ระบบปรับอากาศ
และระบายอากาศ
นิเวช ยะสูงเนิน สก. 1812
ชานนทร์ รุ่งแจ้ง ภก. 30200

ศ. ดร. มงคล มงคลวงศ์โรจน์ วก. 663

วิศวกรระบบสุขาภิบาลและระบบป้องกันอัคคีภัย
ปัญจะ ทั่งหิรัญ สส. 54
พินาภรณ์ บัวพึ่ง สส. 94

วิศวกรระบบพิเศษโรงละคร
รัชวุฒิ แย้มทิม

ที่ปรึกษาด้านระบบอะคูสติก
ดร.กฤษฎา วิวัฒน์เวคิน

หมายเหตุ
1. แบบงานสถาปัตยกรรมนี้เป็นสมบัติของ สถาบันเทคโนโลยีพระจอมเกล้าเจ้าคุณทหารลาดกระบัง ซึ่งสามารถเรียกคืนและไม่อนุญาตให้นำไปใช้กับโครงการที่ไม่เกี่ยวข้อง
2. ให้ใช้ค่าตัวเลขที่กำหนดไว้เท่านั้น ห้ามวัดจากแบบ

แบบ : เพื่อการประกวดราคาและก่อสร้างอาคาร

วันที่ : ๑ ตุลาคม ๒๕๖๗

ชื่อโครงการ
อาคารศูนย์บริการวิชาการและ
เผยแพร่ศิลปวัฒนธรรม
สถาบันบัณฑิตพัฒนศิลป์

ที่ตั้งโครงการ
ต.ศาลายา อ.พุทธมณฑล จ.นครปฐม

ชื่อแบบ

แบบขยายห้องน้ำ
T1-3,T1-4,T2-3,T2-4

ฉบับ / แก้ไข

ลำดับ	รายละเอียด	วันที่

ตรวจสอบโดย
ผู้ออกแบบ : Designer
ผู้เขียนแบบ : Author
ผู้ตรวจสอบ : Checker
ผู้อนุมัติ : Approver
วันที่ 01/10/2567

เลขที่แบบ
AR-5203
แบบทั้งหมด :
A0 (พิเศษ)
มาตราส่วน : 1:50

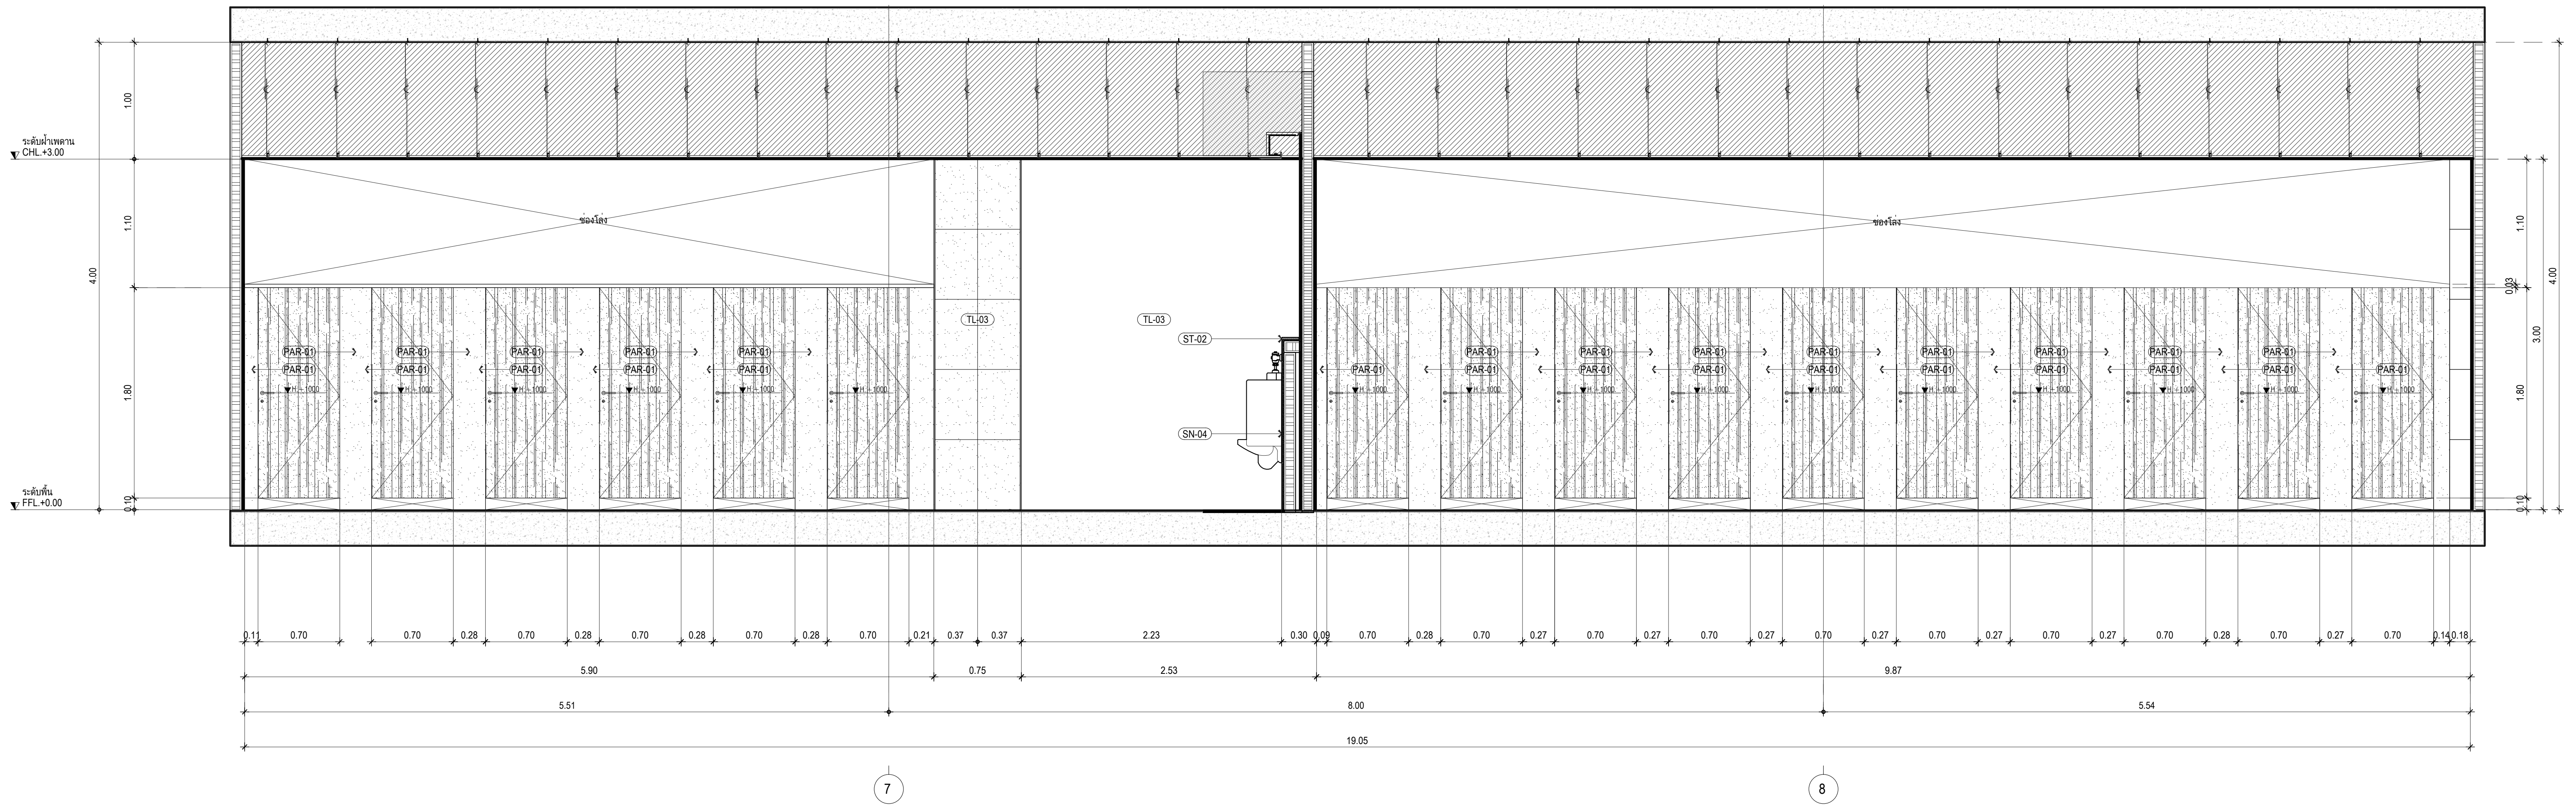

แบบขยายรูปด้าน
มาตราส่วน 1:25
E01
AR-5204

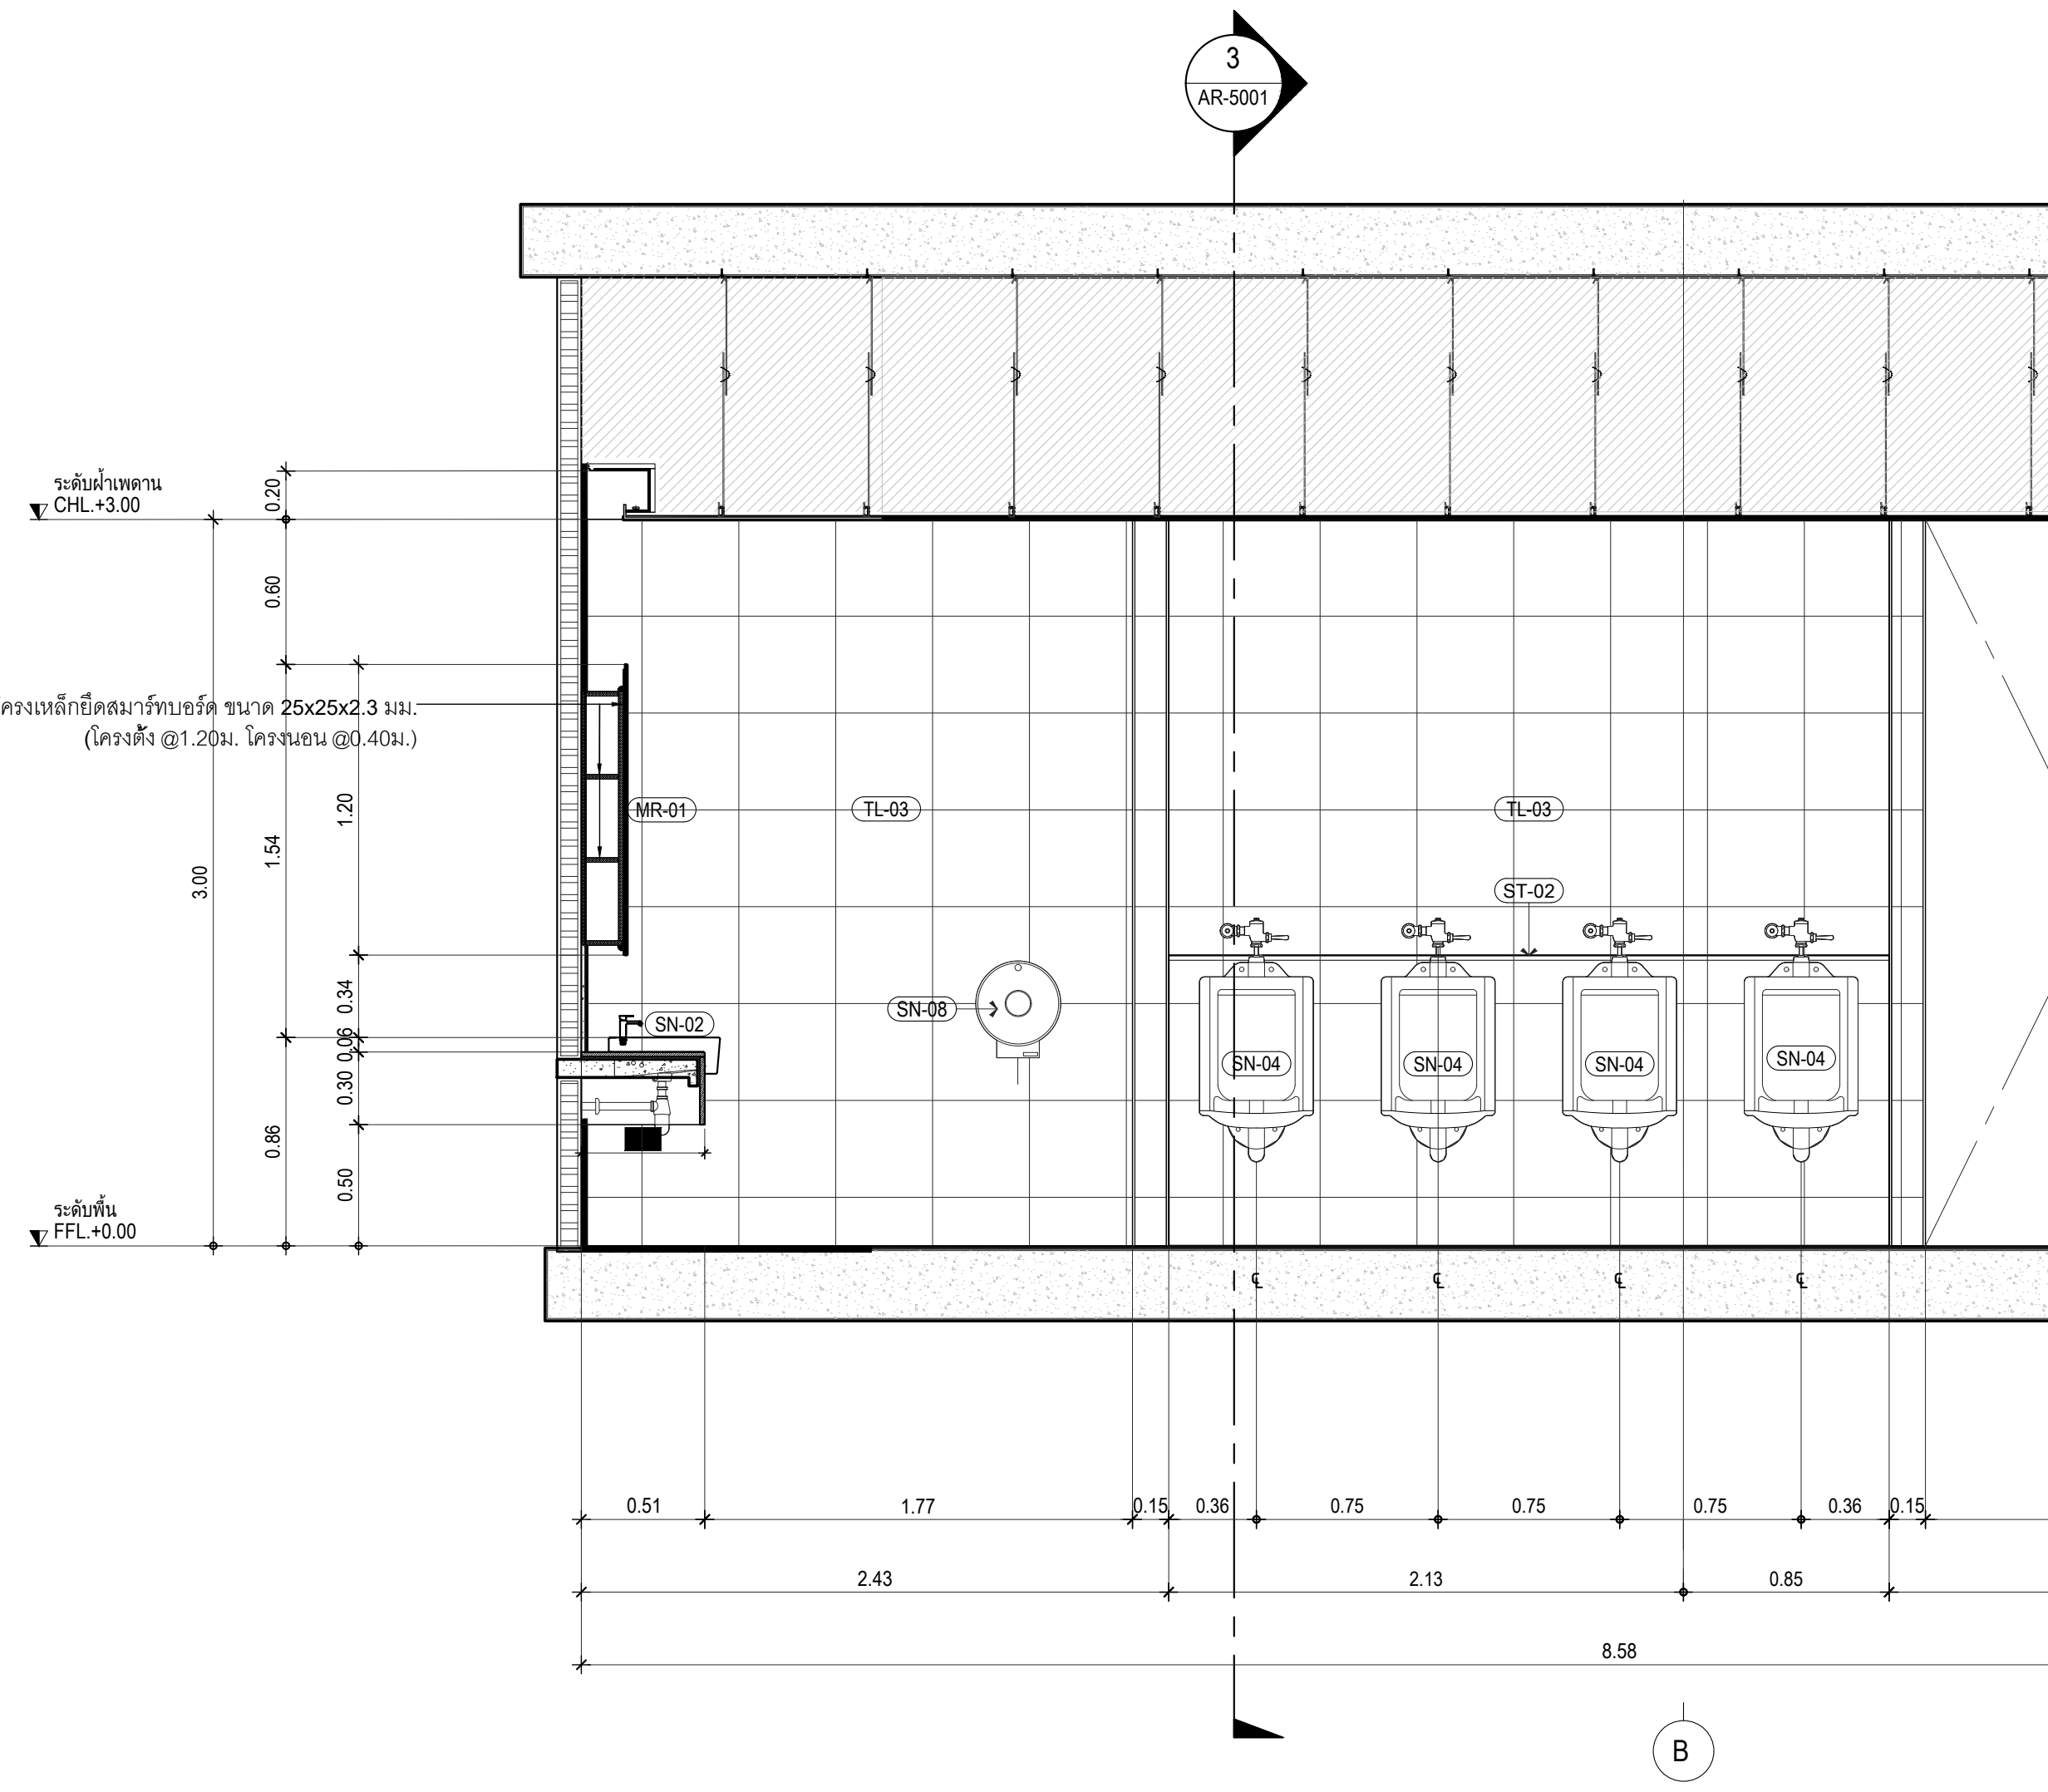

แบบขยายรูปด้าน
มาตราส่วน 1:25
E03
AR-5204

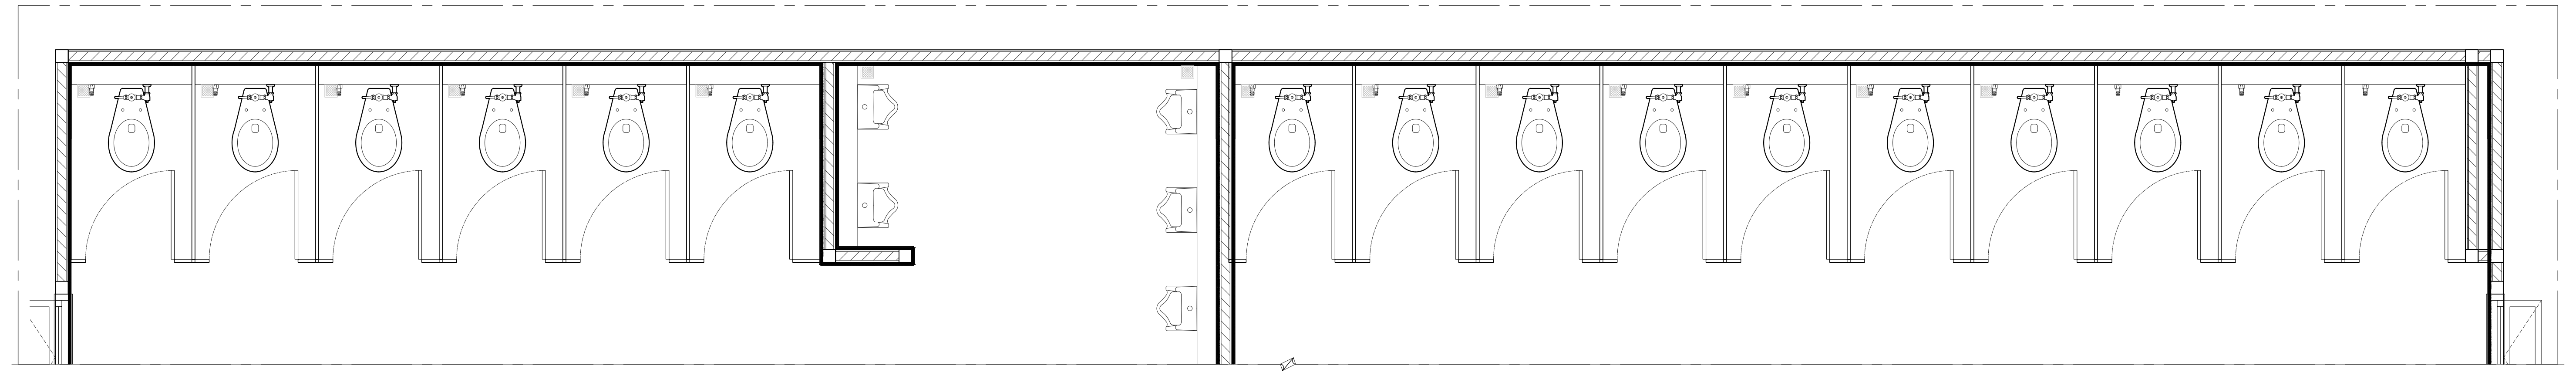

แบบขยายผัง
มาตราส่วน 1:25
E01
AR-5204

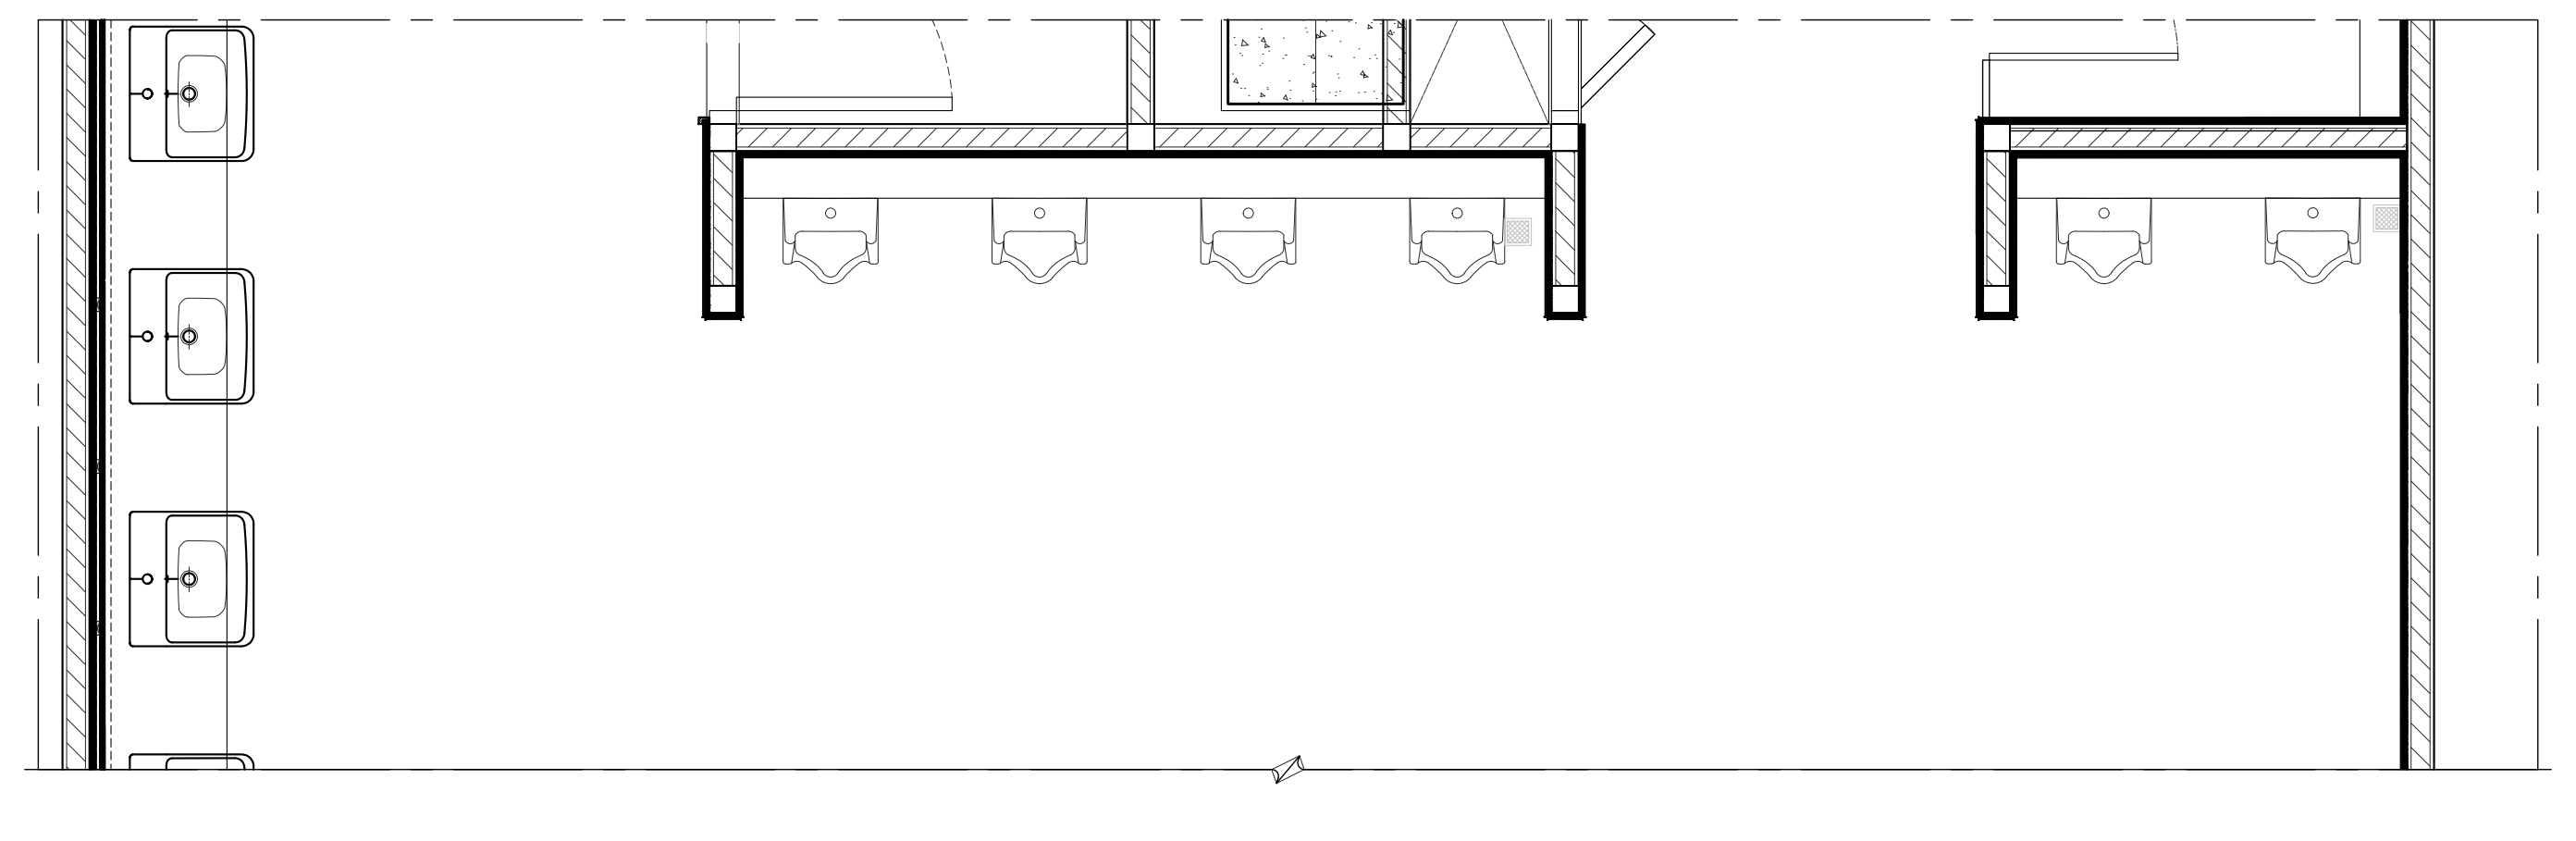

แบบขยายผัง
มาตราส่วน 1:25
E03
AR-5204

รายการประกอบงานสุขภัณฑ์	
PAR-01	ชุดห้องน้ำสำเร็จรูป หนา 30 มม.
	(ห้องน้ำสาธารณะ)
PAR-02	ชุดห้องน้ำสำเร็จรูป หนา 30 มม.
	(ห้องน้ำนักแสดง)
SN-01	โถสุขภัณฑ์ แบบนั่งราบฟลัชวาล์ว
	และ อุปกรณ์ครบชุด
SN-02	อ่างล้างหน้า แบบฝังครึ่งเคาน์เตอร์
SN-03	ก๊อกอ่างล้างมือแบบก้านโยก
SN-04	โถปัสสาวะชาย แบบฟลัชวาล์ว
	และ อุปกรณ์ครบชุด
SN-05	สายยางฉีดชำระ พร้อมขอแขวน
SN-06	ตะแกรงทองเหลืองชุบโครเมี่ยม
	มีฝาครอบกันกลิ่น 2"
SN-07	สต็อปวาล์วทองเหลือง
SN-08	กล่องใส่กระดาษชำระม้วนใหญ่
SN-09	ฝักบัวอาบน้ำชนิดสายอ่อน
	พร้อมก๊อกเดี่ยว
MR-01	กระจกเงา หนา 6 มม.
MR-02	กระจกเงา หนา 6 มม. สั่งตัด
	ตามแบบขนาด 0.90x1.80 ม.
GL-05	ผนังกรุกระจกฝ้า สีชาทอง
ST-01	TOP กรุหินแกรนิตดำเกล็ดทองผิวมัน
	ความหนา 20 มม. ลบมุม 3 มม.
ST-02	TOP กรุหินแกรนิตดำอินเดียผิวมัน
	ความหนา 20 มม. ลบมุม 3 มม.
⊕	ดวงโคม ตามแบบขยาย
	วิศวกรรมระบบไฟฟ้า

เจ้าของโครงการ

สถาบันบัณฑิตพัฒนศิลป์

ที่ปรึกษาออกแบบ

สถาบันเทคโนโลยีพระจอมเกล้าเจ้าคุณทหารลาดกระบัง

สถาปนิก
วิเชียร วงษ์นิมมาน ว-สถ. 536
สุชาติ บรรณปัญญา ส-สถ. 2324
จตุพงศ์ ศรีพงษ์พันธุ์กุล ภ-สถ. 22990
ธนะวุฒิ ลือเกียรติไพศาล ภ-สถ. 23499
พรหมสร เจียรพันธุ์ ภ-สถ. 24546

ดร.รวิช ควรประเสริฐ ส-สถ. 2373
ผศ. นพปฎล สุวัจนานนท์ ภ-สถ. 1234

สถาปนิกผู้ออกแบบภายใน
ทัศนัย ธเนศวาณิชย์ ภ-สน. 429
สิริกานต์ ไพฑูรย์เจริญลาภ ภ-สน. 1839

ผศ. ดร. พิยะรัตน์ นันทะ ส-สน. 211
ผศ. ดร. ญานินทร์ รักวงศ์วาน ส-สน. 21

ภูมิสถาปนิก
บัว ปันต๊ะทา ภ-ภส. 912

ผศ. ธิติพันธุ์ ตริตระการ ส-ภส 40
รศ. ดร. นิติชาญ ปลื้มอารมย์ ส-ภส 47

วิศวกรโยธา
อดุลย์ กิตติมงคลพร วย. 1702
ศราวุฒิ เจริญสุทธิกุล สย. 9091

ผศ. ดร. อาทิตย์ เพชรศศิธร สย. 9079

วิศวกรงานระบบไฟฟ้าและสื่อสาร
ประวิตร ขออัฉริยะสกุล สฟก. 4494
ชุมพล สุรเดช สฟก. 4883
กนกรัตน์ กิจไกรลาศ ภฟก. 41553

ผศ. ดร. ชาย ชมภูอินไว สฟก. 4967

วิศวกรงานระบบเครื่องกล ระบบปรับอากาศ
และระบายอากาศ
นิเวช ยะสูงเนิน สก. 1812
ชานนทร์ รุ่งแจ้ง ภก. 30200

ศ. ดร. มงคล มงคลวงศ์โรจน์ วก. 663

วิศวกรระบบสุขาภิบาลและระบบป้องกันอัคคีภัย
ปัญจะ ทั่งหิรัญ สส. 54
พินาภรณ์ บัวพึ่ง สส. 94

วิศวกรระบบพิเศษโรงละคร
รัชวุฒิ แย้มทิม

ที่ปรึกษาด้านระบบอะคูสติก
ดร.กฤษฎา วิวัฒน์เวคิน

หมายเหตุ
1. แบบงานสถาปัตยกรรมนี้เป็นสมบัติของ สถาบันเทคโนโลยีพระจอมเกล้าเจ้าคุณทหารลาดกระบัง ซึ่งสามารถเรียกคืนและไม่อนุญาตให้นำไปใช้กับโครงการที่ไม่เกี่ยวข้อง
2. ให้ใช้ค่าตัวเลขที่กำหนดไว้เท่านั้น ห้ามวัดจากแบบ

แบบ : เพื่อการประกวดราคาและก่อสร้างอาคาร

วันที่ : ๑ ตุลาคม ๒๕๖๗

ชื่อโครงการ
อาคารศูนย์บริการวิชาการและ
เผยแพร่ศิลปวัฒนธรรม
สถาบันบัณฑิตพัฒนศิลป์

ที่ตั้งโครงการ
ต.ศาลายา อ.พุทธมณฑล จ.นครปฐม

ชื่อแบบ

แบบขยายห้องน้ำ
T1-1,T1-2,T2-1,T2-2 (ต่อ)

ฉบับ / แก้ไข

ลำดับ	รายละเอียด	วันที่

ตรวจสอบโดย
ผู้ออกแบบ : Designer
ผู้เขียนแบบ : Author
ผู้ตรวจสอบ : Checker
ผู้อนุมัติ : Approver
วันที่ 01/10/2567

เลขที่แบบ
AR-5204
แบบทั้งหมด :
A0 (พิเศษ)
มาตราส่วน : 1: 50

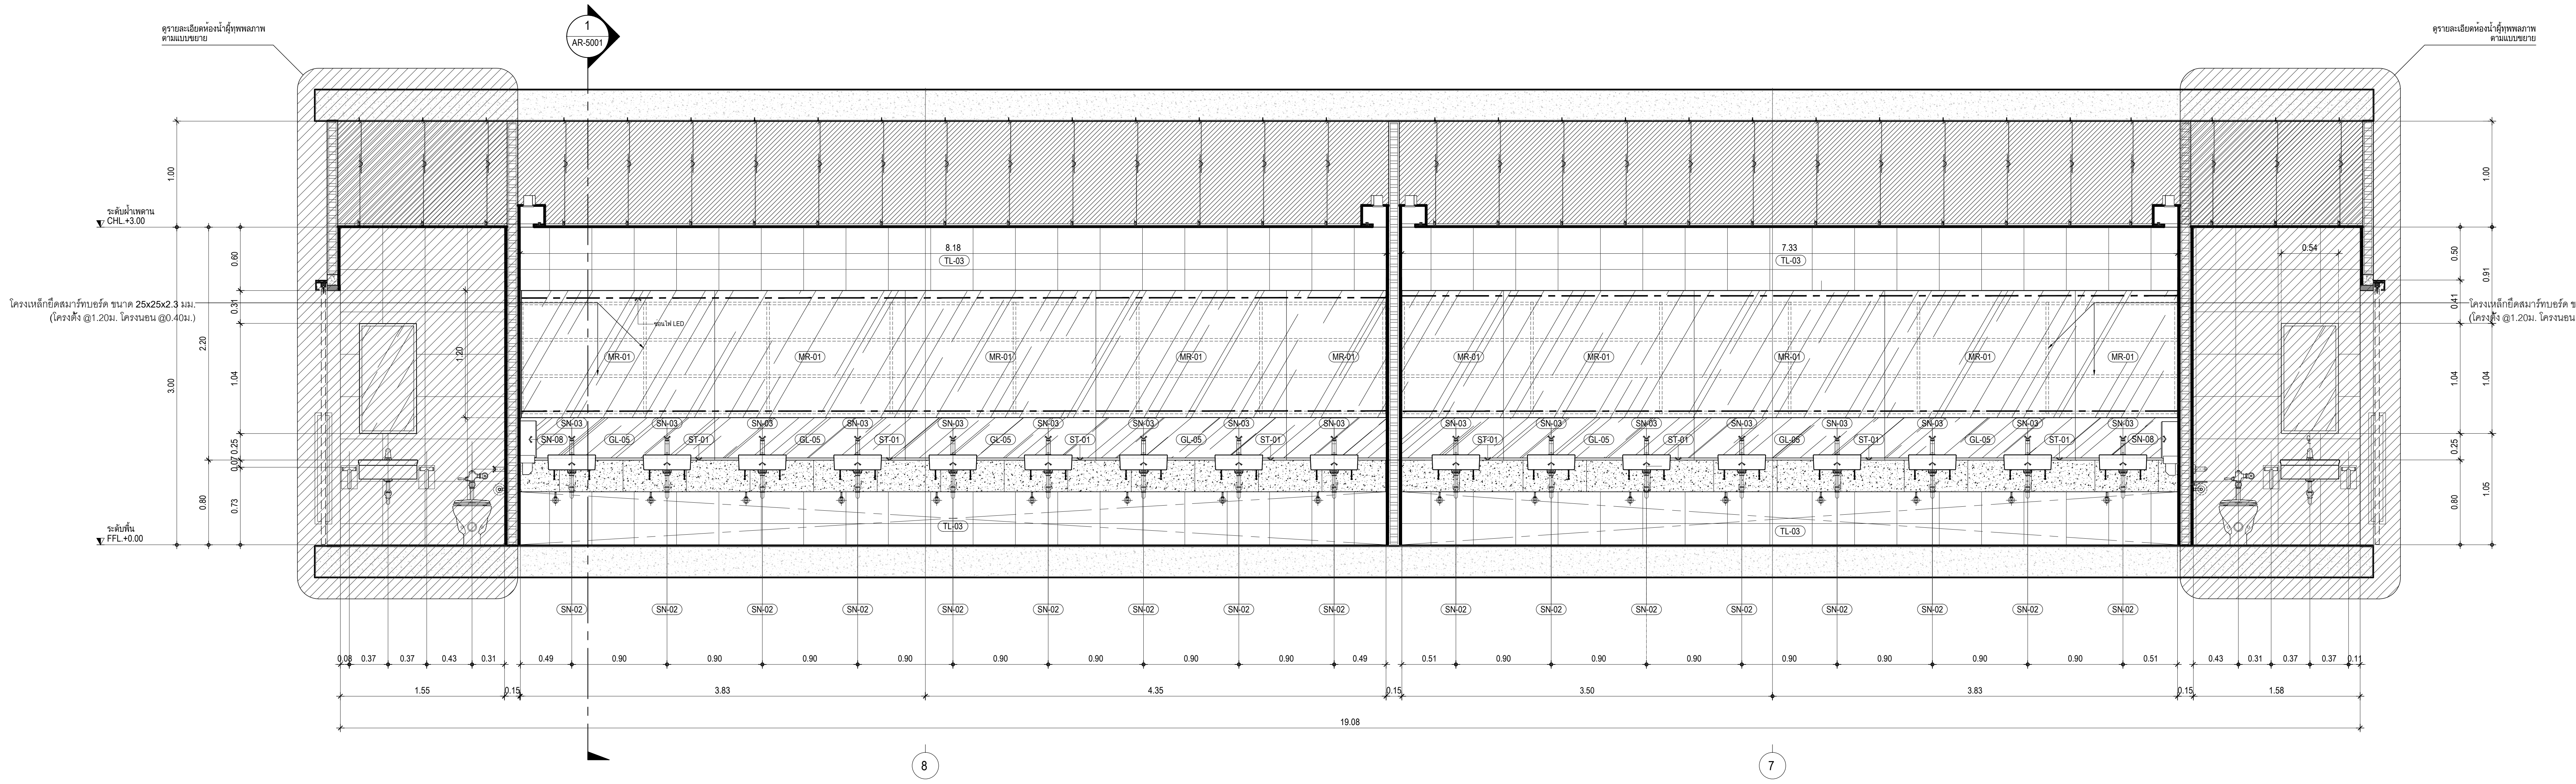

แบบขยายรูปด้าน
มาตราส่วน 1:25
E02
AR-5205

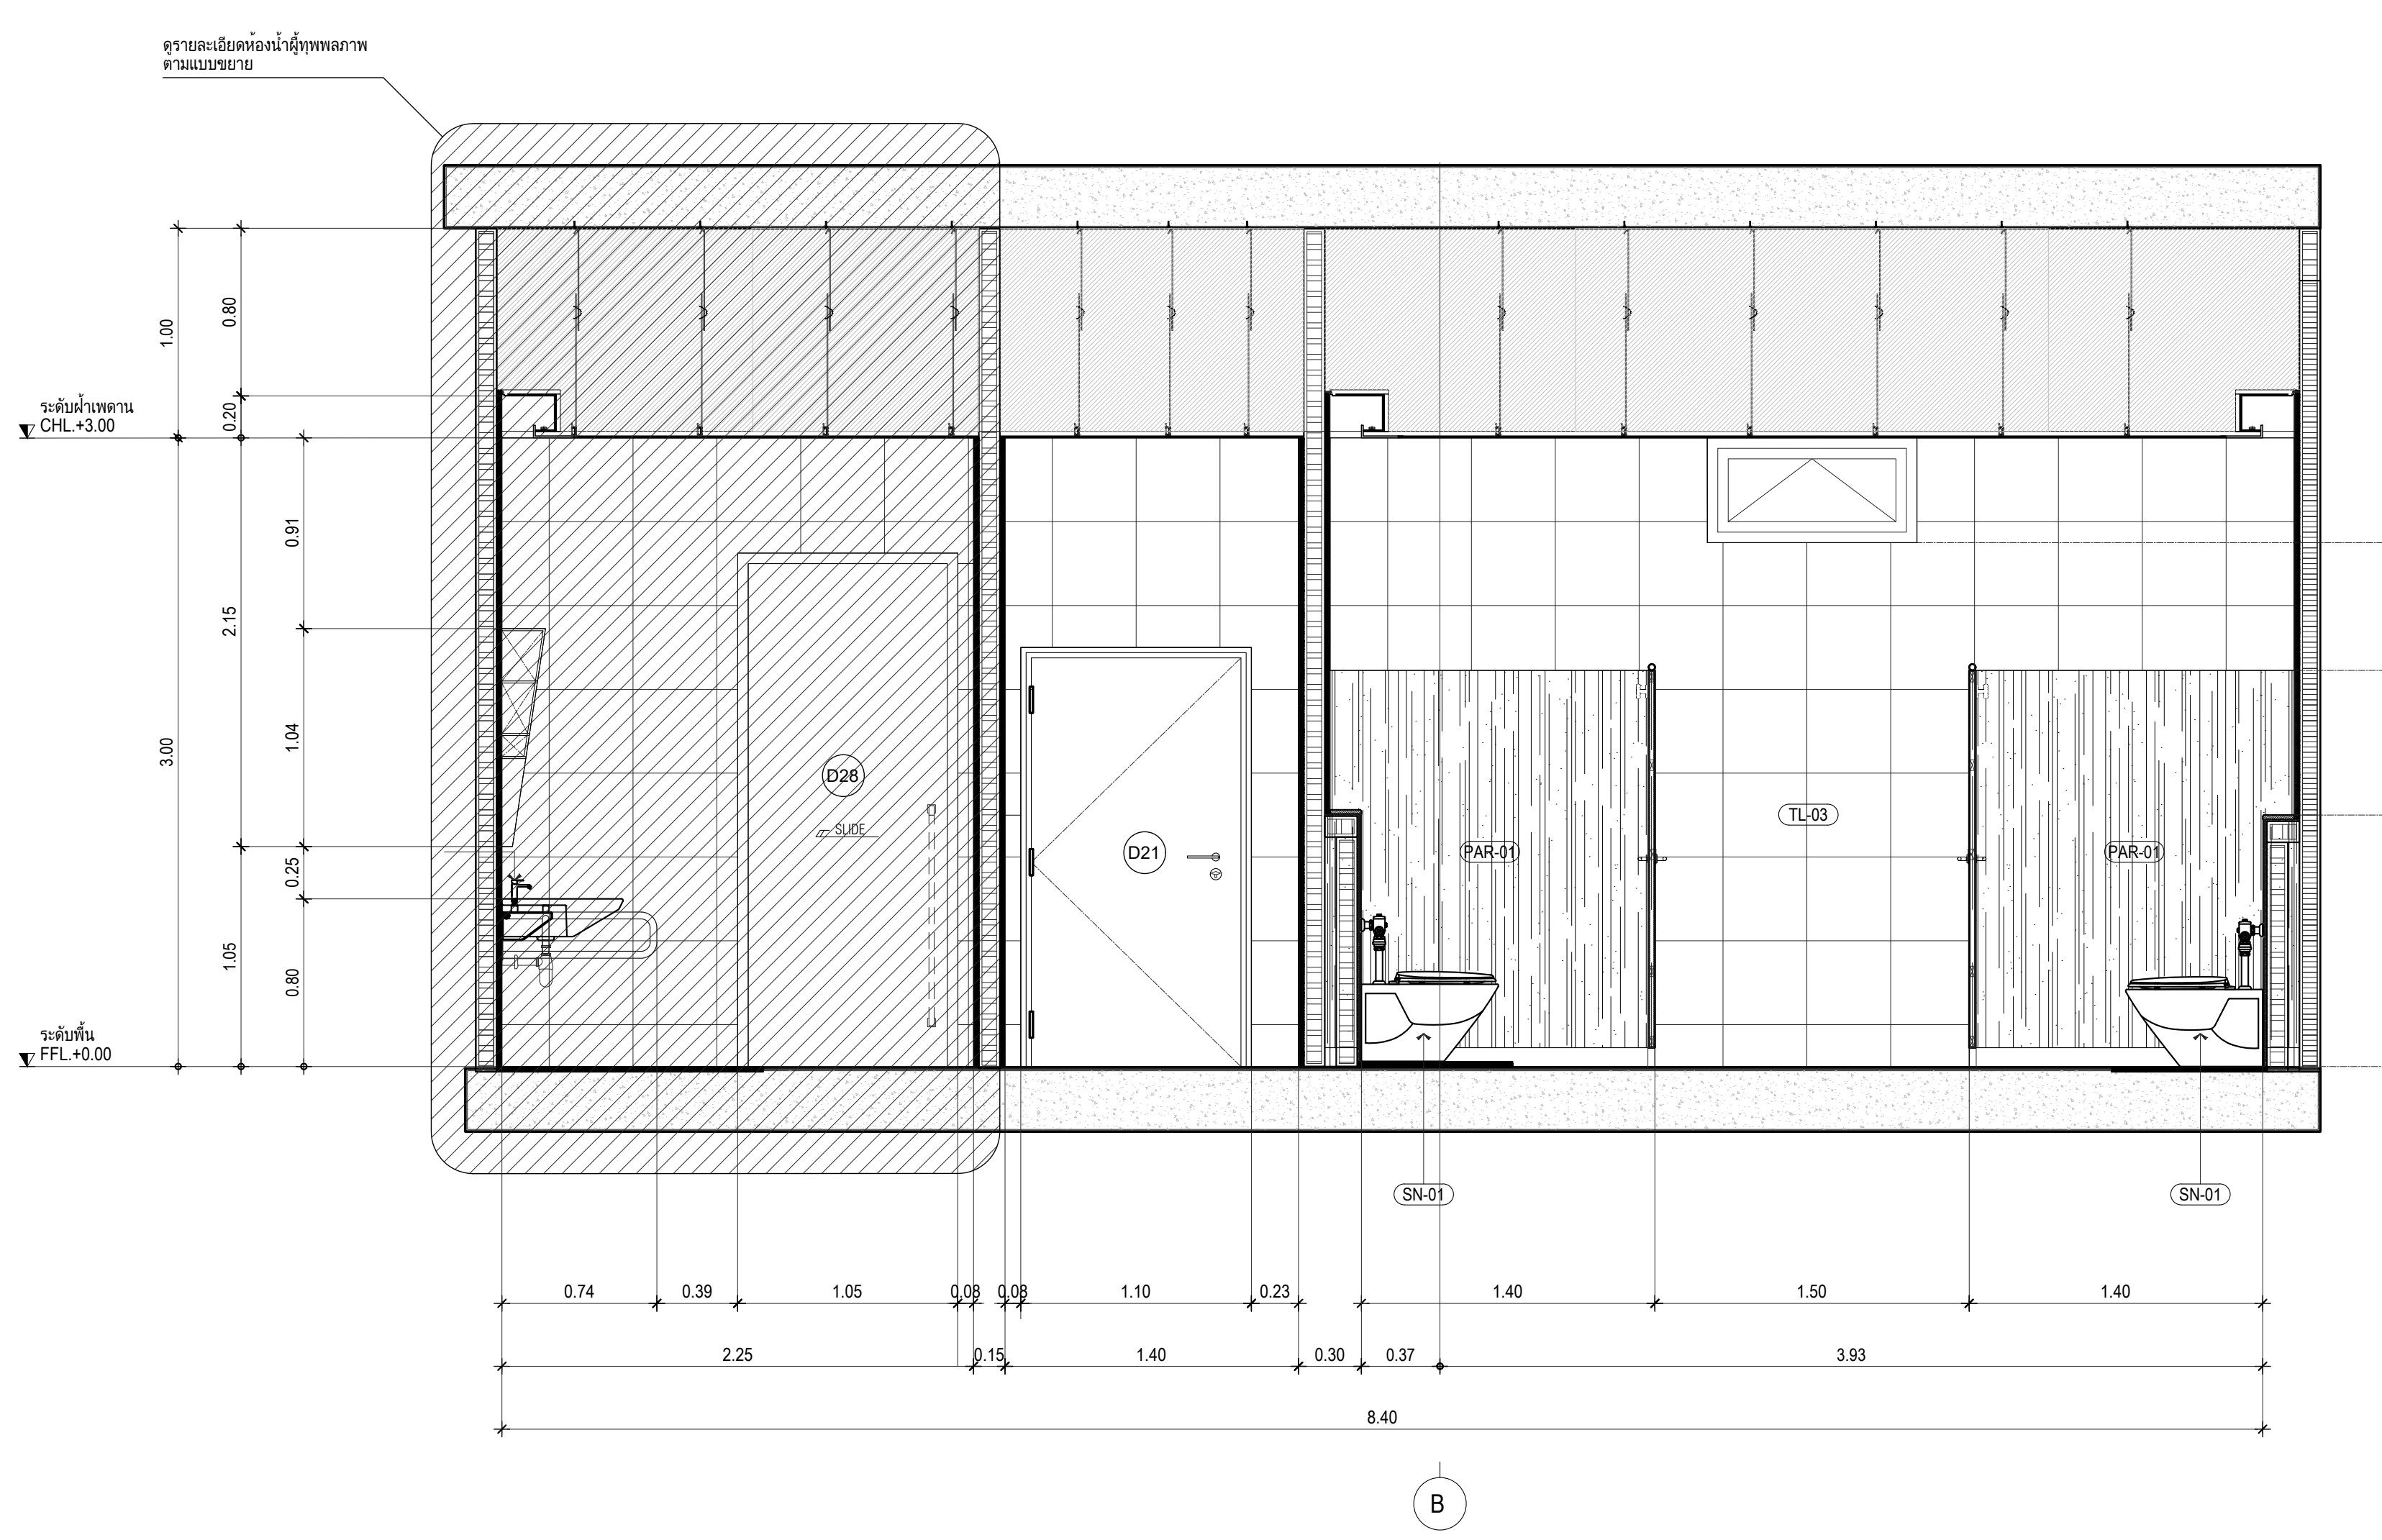

แบบขยายรูปด้าน
มาตราส่วน 1:25
E04
AR-5205

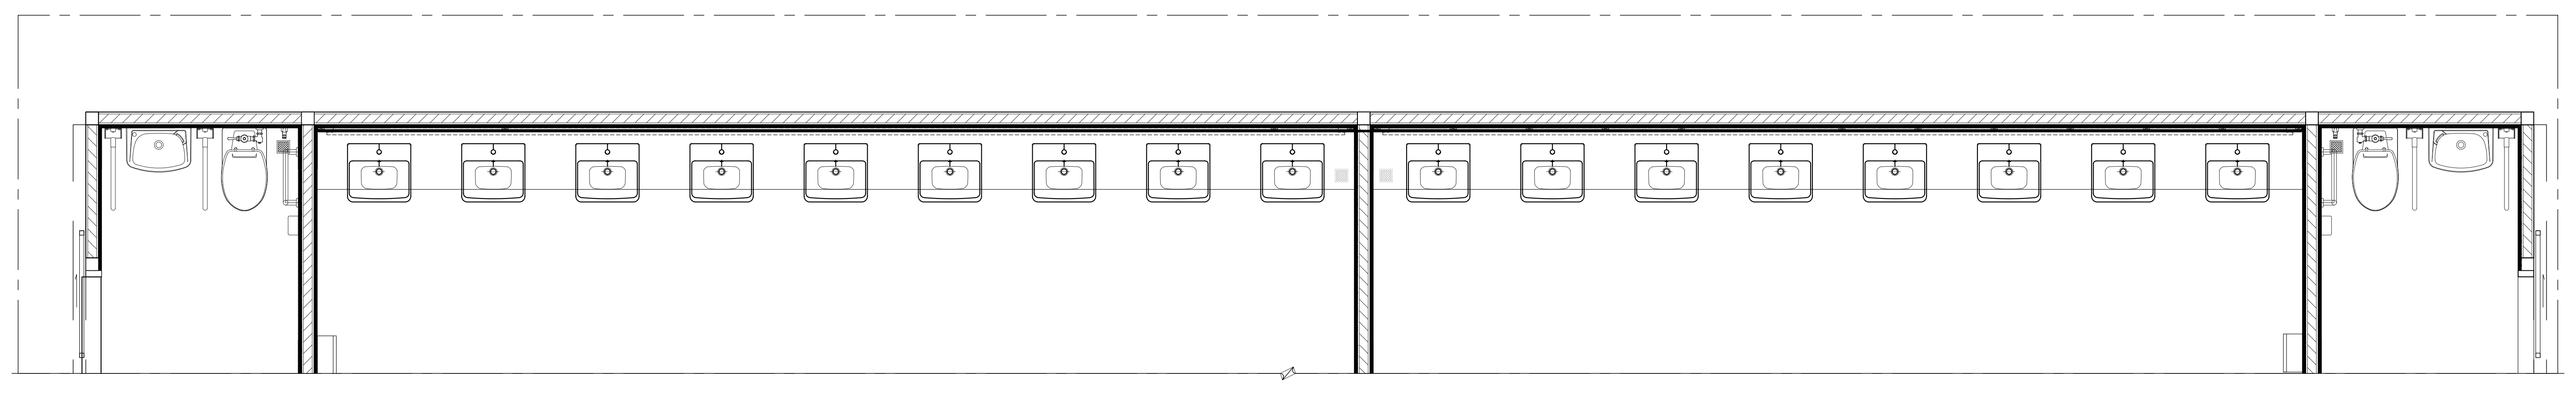

แบบขยายผัง
มาตราส่วน 1:25
E02
AR-5205

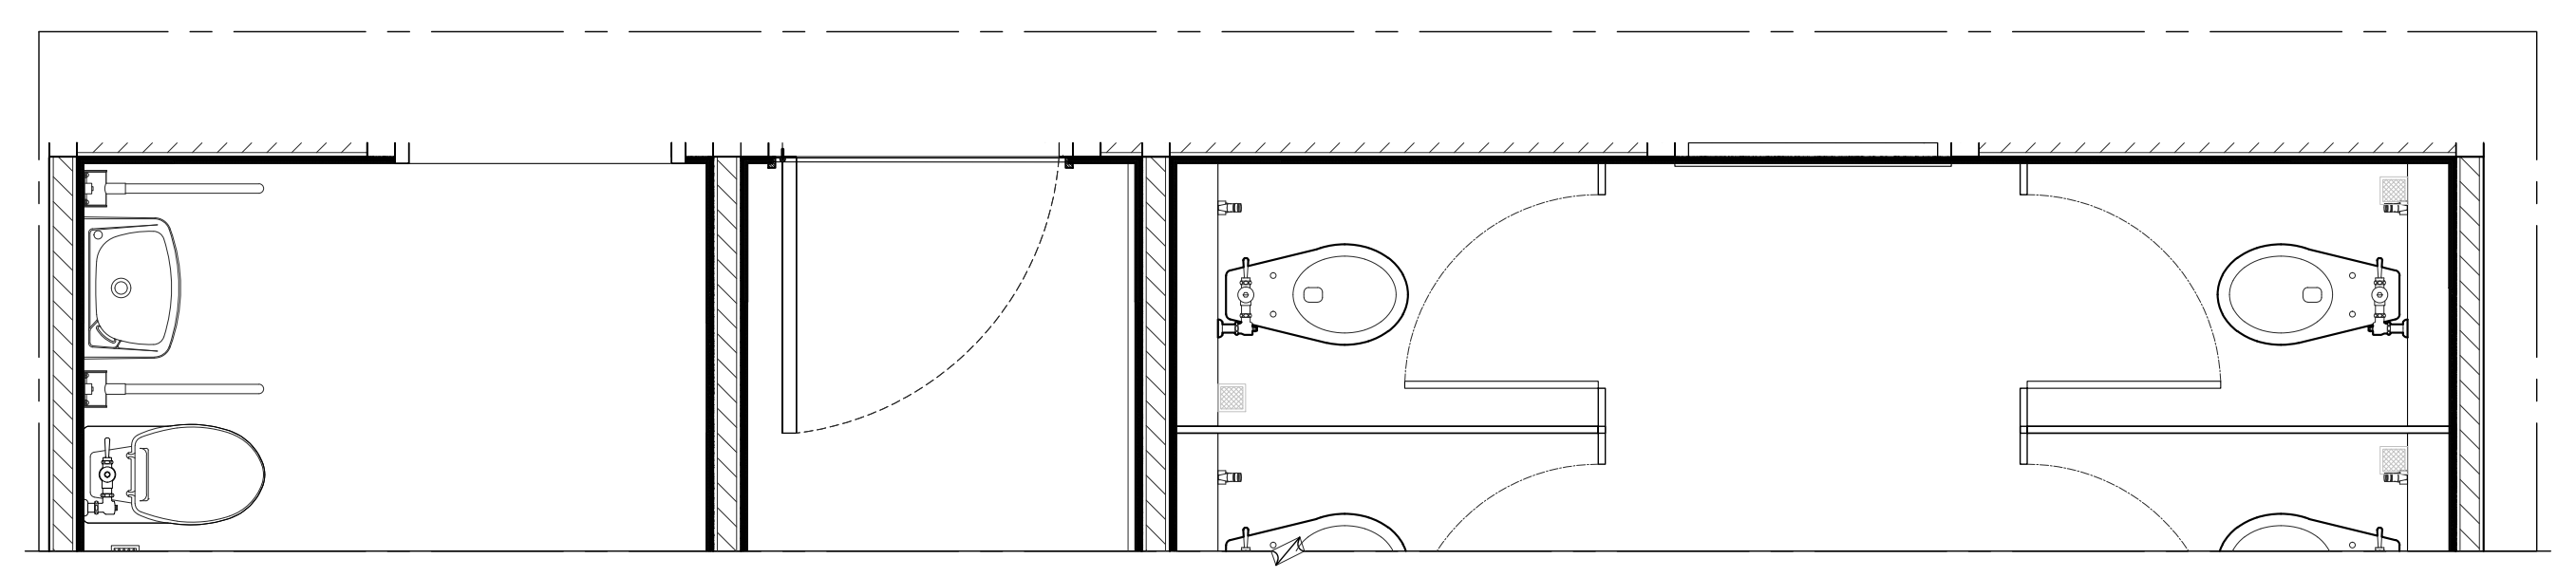

แบบขยายผัง
มาตราส่วน 1:25
E04
AR-5205

รายการประกอบงานสุขภัณฑ์	
PAR-01	ชุดห้องน้ำสำเร็จรูป หนา 30 มม.
	(ห้องน้ำสาธารณะ)
PAR-02	ชุดห้องน้ำสำเร็จรูป หนา 30 มม.
	(ห้องน้ำนักแสดง)
SN-01	โถสุขภัณฑ์ แบบนั่งราบฟลัชวาล์ว
	และ อุปกรณ์ครบชุด
SN-02	อ่างล้างหน้า แบบฝังครึ่งเคาน์เตอร์
SN-03	ก๊อกอ่างล้างมือแบบก้านโยก
SN-04	โถปัสสาวะชาย แบบฟลัชวาล์ว
	และ อุปกรณ์ครบชุด
SN-05	สายยางฉีดชำระ พร้อมขอแขวน
SN-06	ตะแกรงทองเหลืองชุบโครเมี่ยม
	มีฝาครอบกันกลิ่น 2"
SN-07	สต็อปวาล์วทองเหลือง
SN-08	กล่องใส่กระดาษชำระม้วนใหญ่
SN-09	ฝักบัวอาบน้ำชนิดสายอ่อน
	พร้อมก๊อกเดี่ยว
MR-01	กระจกเงา หนา 6 มม.
MR-02	กระจกเงา หนา 6 มม. สั่งตัด
	ตามแบบขนาด 0.90x1.80 ม.
GL-05	ผนังกรุกระจกฝ้า สีชาทอง
ST-01	TOP กรุหินแกรนิตดำเกล็ดทองผิวมัน
	ความหนา 20 มม. ลบมุม 3 มม.
ST-02	TOP กรุหินแกรนิตดำอินเดียผิวมัน
	ความหนา 20 มม. ลบมุม 3 มม.
⊕	ดวงโคม ตามแบบขยาย
	วิศวกรรมระบบไฟฟ้า

เจ้าของโครงการ

สถาบันบัณฑิตพัฒนศิลป์

ที่ปรึกษาออกแบบ

สถาบันเทคโนโลยีพระจอมเกล้าเจ้าคุณทหารลาดกระบัง

สถาปนิก
วิเชียร วงษ์นิมมาน ว-สถ. 536
สุชาติ บรรณปัญญา ส-สถ. 2324
จตุพงศ์ ศรีพงษ์พันธุ์กุล ภ-สถ. 22990
ธนะวุฒิ ลือเกียรติไพศาล ภ-สถ. 23499
พรหมสร เจียรพันธุ์ ภ-สถ. 24546

ดร.รวิช ควรประเสริฐ ส-สถ. 2373
ผศ. นพปฎล สุวัจนานนท์ ภ-สถ. 1234

สถาปนิกผู้ออกแบบภายใน
ทัศนัย ธเนศวาณิชย์ ภ-สน. 429
สิริกานต์ ไพฑูรย์เจริญลาภ ภ-สน. 1839

ผศ. ดร. พิยะรัตน์ นันทะ ส-สน. 211
ผศ. ดร. ญานินทร์ รักวงศ์วาน ส-สน. 21

ภูมิสถาปนิก
บัว ปันต๊ะทา ภ-ภส. 912

ผศ. ธิติพันธุ์ ตริตระการ ส-ภส 40
รศ. ดร. นิติชาญ ปลื้มอารมย์ ส-ภส 47

วิศวกรโยธา
อดุลย์ กิตติมงคลพร วย. 1702
ศราวุฒิ เจริญสุทธิกุล สย. 9091

ผศ. ดร. อาทิตย์ เพชรศศิธร สย. 9079

วิศวกรงานระบบไฟฟ้าและสื่อสาร
ประวิตร ขออัฉริยะสกุล สฟก. 4494
ชุมพล สุรเดช สฟก. 4883
กนกรัตน์ กิจไกรลาศ ภฟก. 41553

ผศ. ดร. ชาย ชมภูอินไว สฟก. 4967

วิศวกรงานระบบเครื่องกล ระบบปรับอากาศ
และระบายอากาศ
นิเวช ยะสูงเนิน สก. 1812
ชานนทร์ รุ่งแจ้ง ภก. 30200

ศ. ดร. มงคล มงคลวงศ์โรจน์ วก. 663

วิศวกรระบบสุขาภิบาลและระบบป้องกันอัคคีภัย
ปัญจะ ทั่งหิรัญ สส. 54
พินาภรณ์ บัวพึ่ง สส. 94

วิศวกรระบบพิเศษโรงละคร
รัชวุฒิ แย้มทิม

ที่ปรึกษาด้านระบบอะคูสติก
ดร.กฤษฎา วิวัฒน์เวคิน

หมายเหตุ
1. แบบงานสถาปัตยกรรมนี้เป็นสมบัติของ สถาบันเทคโนโลยีพระจอมเกล้าเจ้าคุณทหารลาดกระบัง ซึ่งสามารถเรียกคืนและไม่อนุญาตให้นำไปใช้กับโครงการที่ไม่เกี่ยวข้อง
2. ให้ใช้ค่าตัวเลขที่กำหนดไว้เท่านั้น ห้ามวัดจากแบบ

แบบ : เพื่อการประกวดราคาและก่อสร้างอาคาร

วันที่ : ๑ ตุลาคม ๒๕๖๗

ชื่อโครงการ
อาคารศูนย์บริการวิชาการและ
เผยแพร่ศิลปวัฒนธรรม
สถาบันบัณฑิตพัฒนศิลป์

ที่ตั้งโครงการ
ต.ศาลายา อ.พุทธมณฑล จ.นครปฐม

ชื่อแบบ

แบบขยายห้องน้ำ
T1-1,T1-2,T2-1,T2-2 (ต่อ)

ฉบับ / แก้ไข

ลำดับ	รายละเอียด	วันที่

ตรวจสอบโดย
ผู้ออกแบบ : Designer
ผู้เขียนแบบ : Author
ผู้ตรวจสอบ : Checker
ผู้อนุมัติ : Approver
วันที่ 01/10/2567

เลขที่แบบ
AR-5205
แบบทั้งหมด :
A0 (พิเศษ)
มาตราส่วน : 1:25

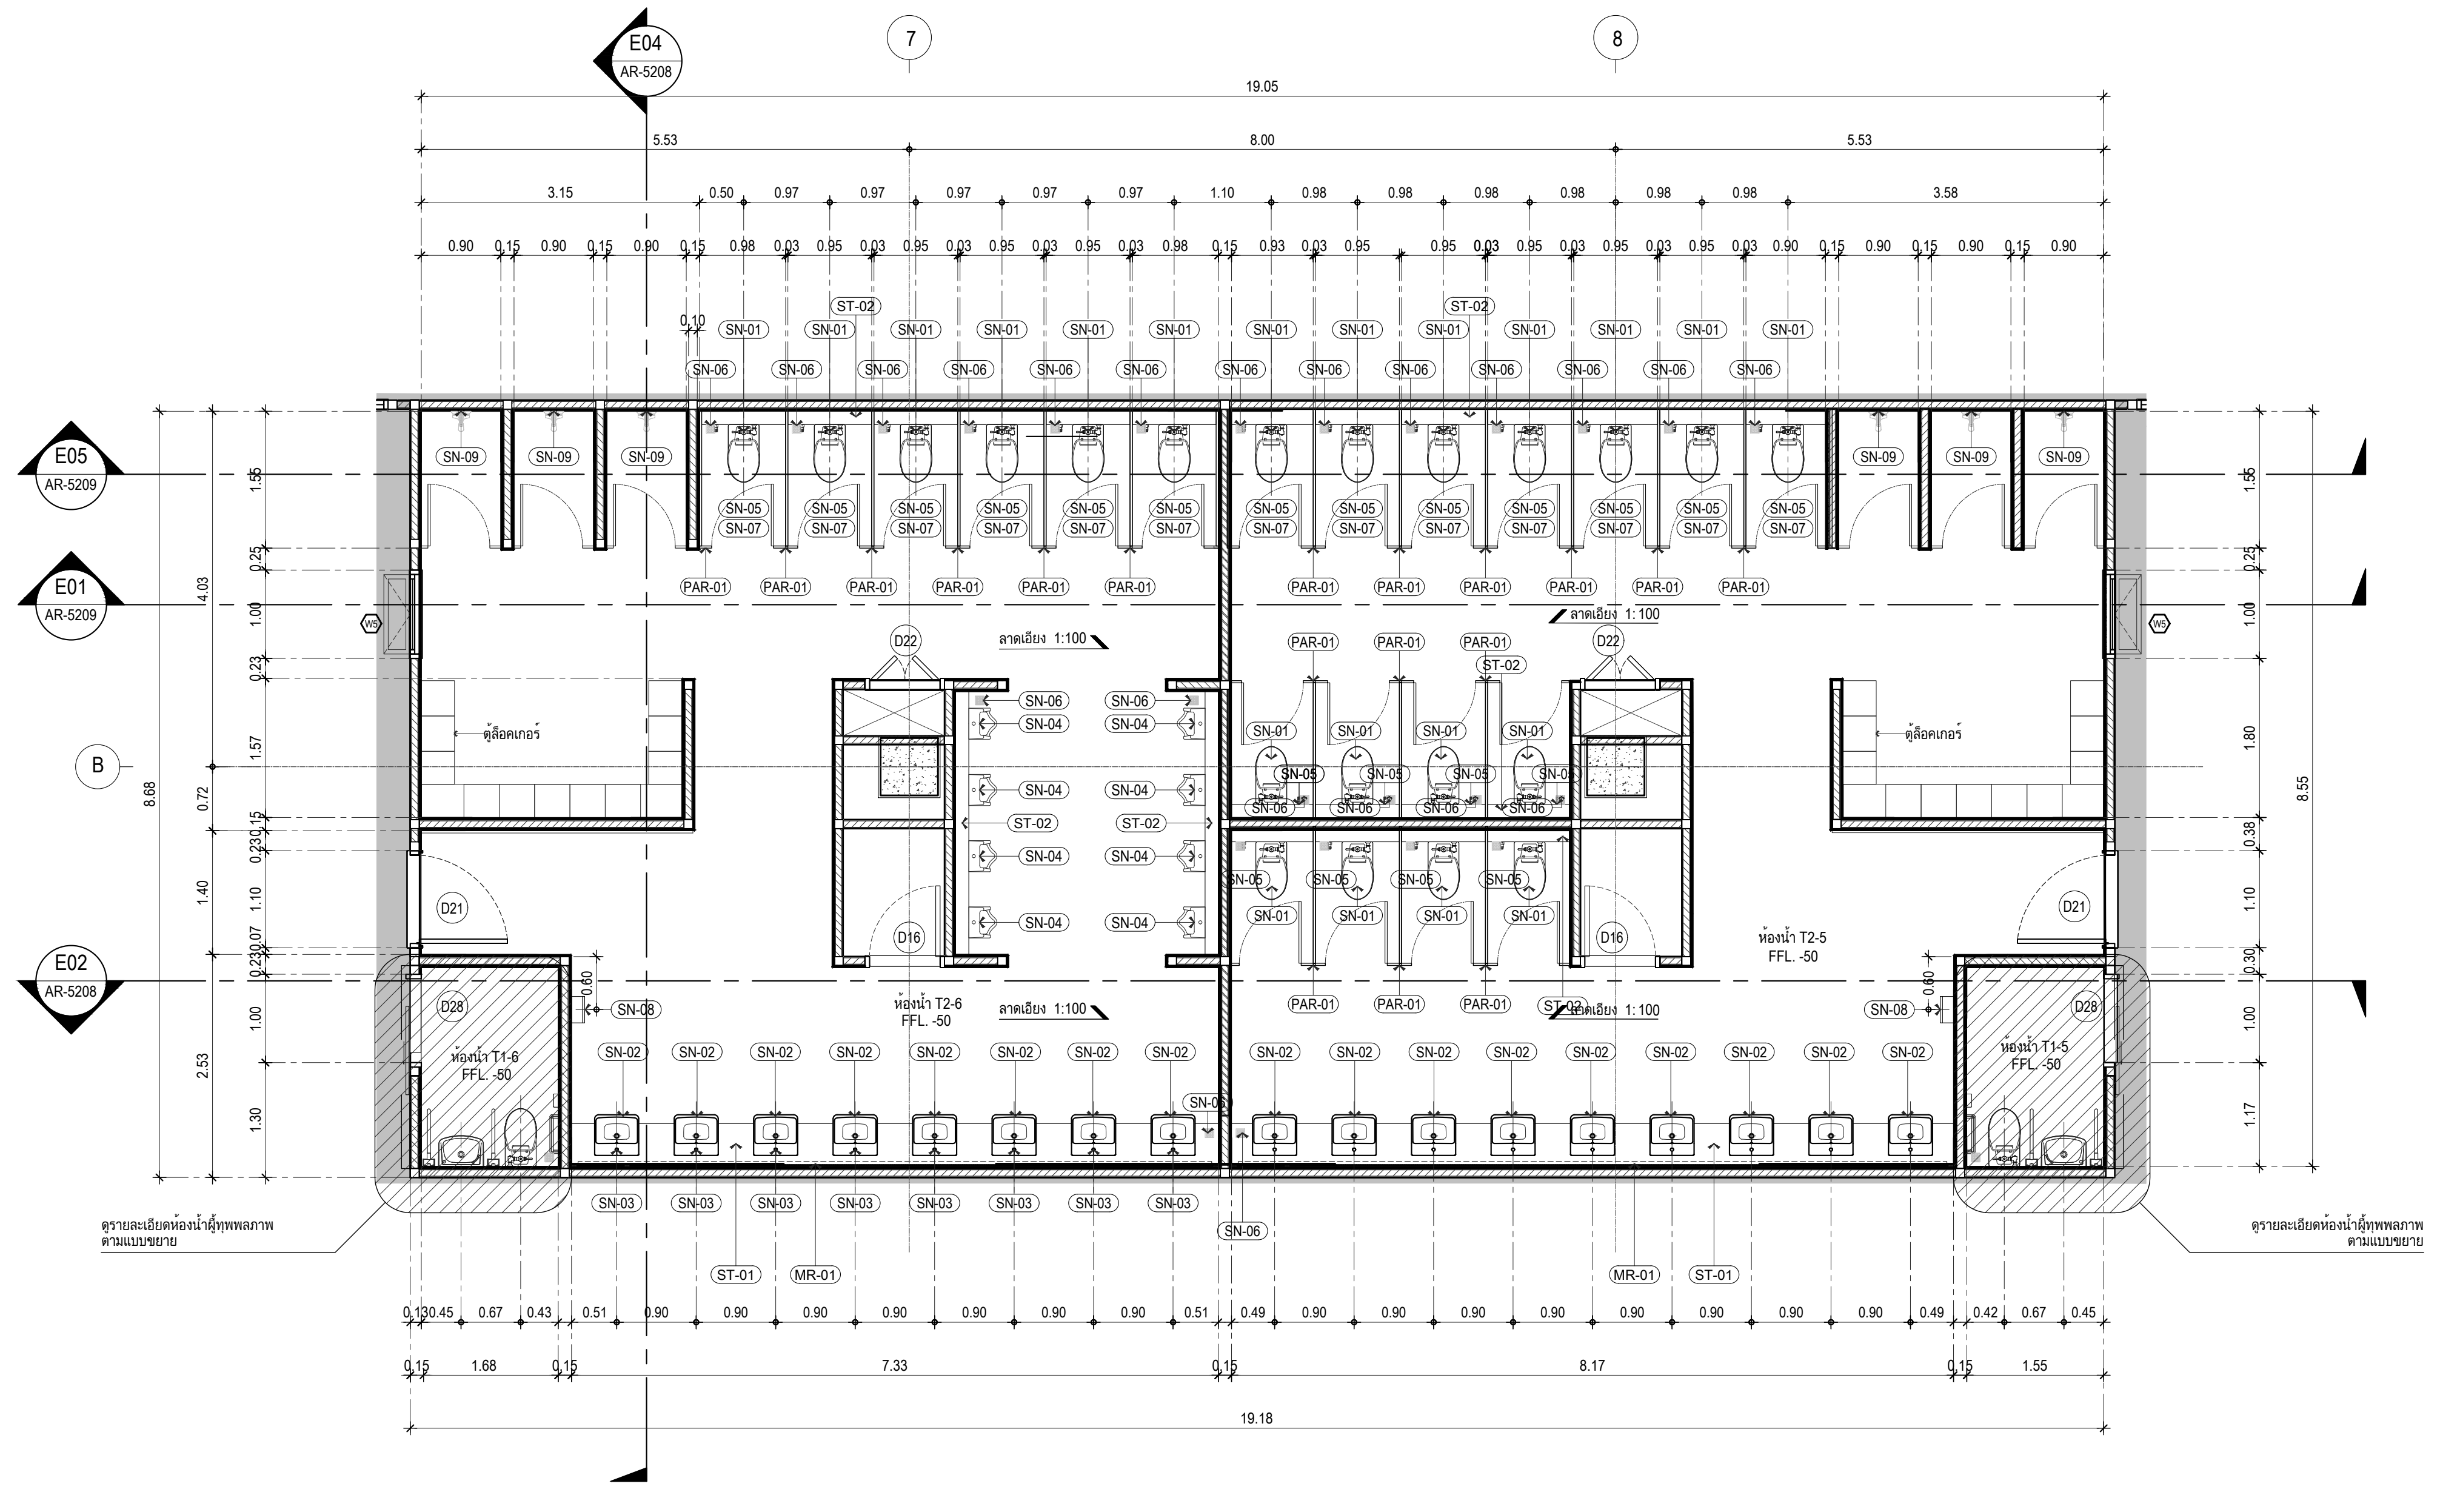

ผังแสดงสุขภัณฑ์และการติดตั้งห้องน้ำ T2-5, T2-6, T1-5, T1-6 ชั้น 2

มาตราส่วน 1:50

รายการประกอบงานสุขภัณฑ์	
PAR-01	ชุดห้องน้ำสำเร็จรูป หนา 30 มม.
	(ห้องน้ำสาธารณะ)
PAR-02	ชุดห้องน้ำสำเร็จรูป หนา 30 มม.
	(ห้องน้ำนักแสดง)
SN-01	โถสุขภัณฑ์ แบบนั่งราบฟลัชวาล์ว
	และ อุปกรณ์ครบชุด
SN-02	อ่างล้างหน้า แบบฝังครึ่งเคาน์เตอร์
SN-03	ก๊อกอ่างล้างมือแบบก้านโยก
SN-04	โถปัสสาวะชาย แบบฟลัชวาล์ว
	และ อุปกรณ์ครบชุด
SN-05	สายยางฉีดชำระ พร้อมขอแขวน
SN-06	ตะแกรงทองเหลืองชุบโครเมี่ยม
	มีฝาครอบกันกลิ่น 2"
SN-07	สต็อปวาล์วทองเหลือง
SN-08	กล่องใส่กระดาษชำระม้วนใหญ่
SN-09	ฝักบัวอาบน้ำชนิดสายอ่อน
	พร้อมก๊อกเดี่ยว
MR-01	กระจกเงา หนา 6 มม.
MR-02	กระจกเงา หนา 6 มม. สั่งตัด
	ตามแบบขนาด 0.90x1.80 ม.
GL-05	ผนังกรุกระจกฝ้า สีชาทอง
ST-01	TOP กรุหินแกรนิตดำเกล็ดทองผิวมัน
	ความหนา 20 มม. ลบมุม 3 มม.
ST-02	TOP กรุหินแกรนิตดำอินเดียผิวมัน
	ความหนา 20 มม. ลบมุม 3 มม.
⊕	ดวงโคม ตามแบบขยาย
	วิศวกรรมระบบไฟฟ้า

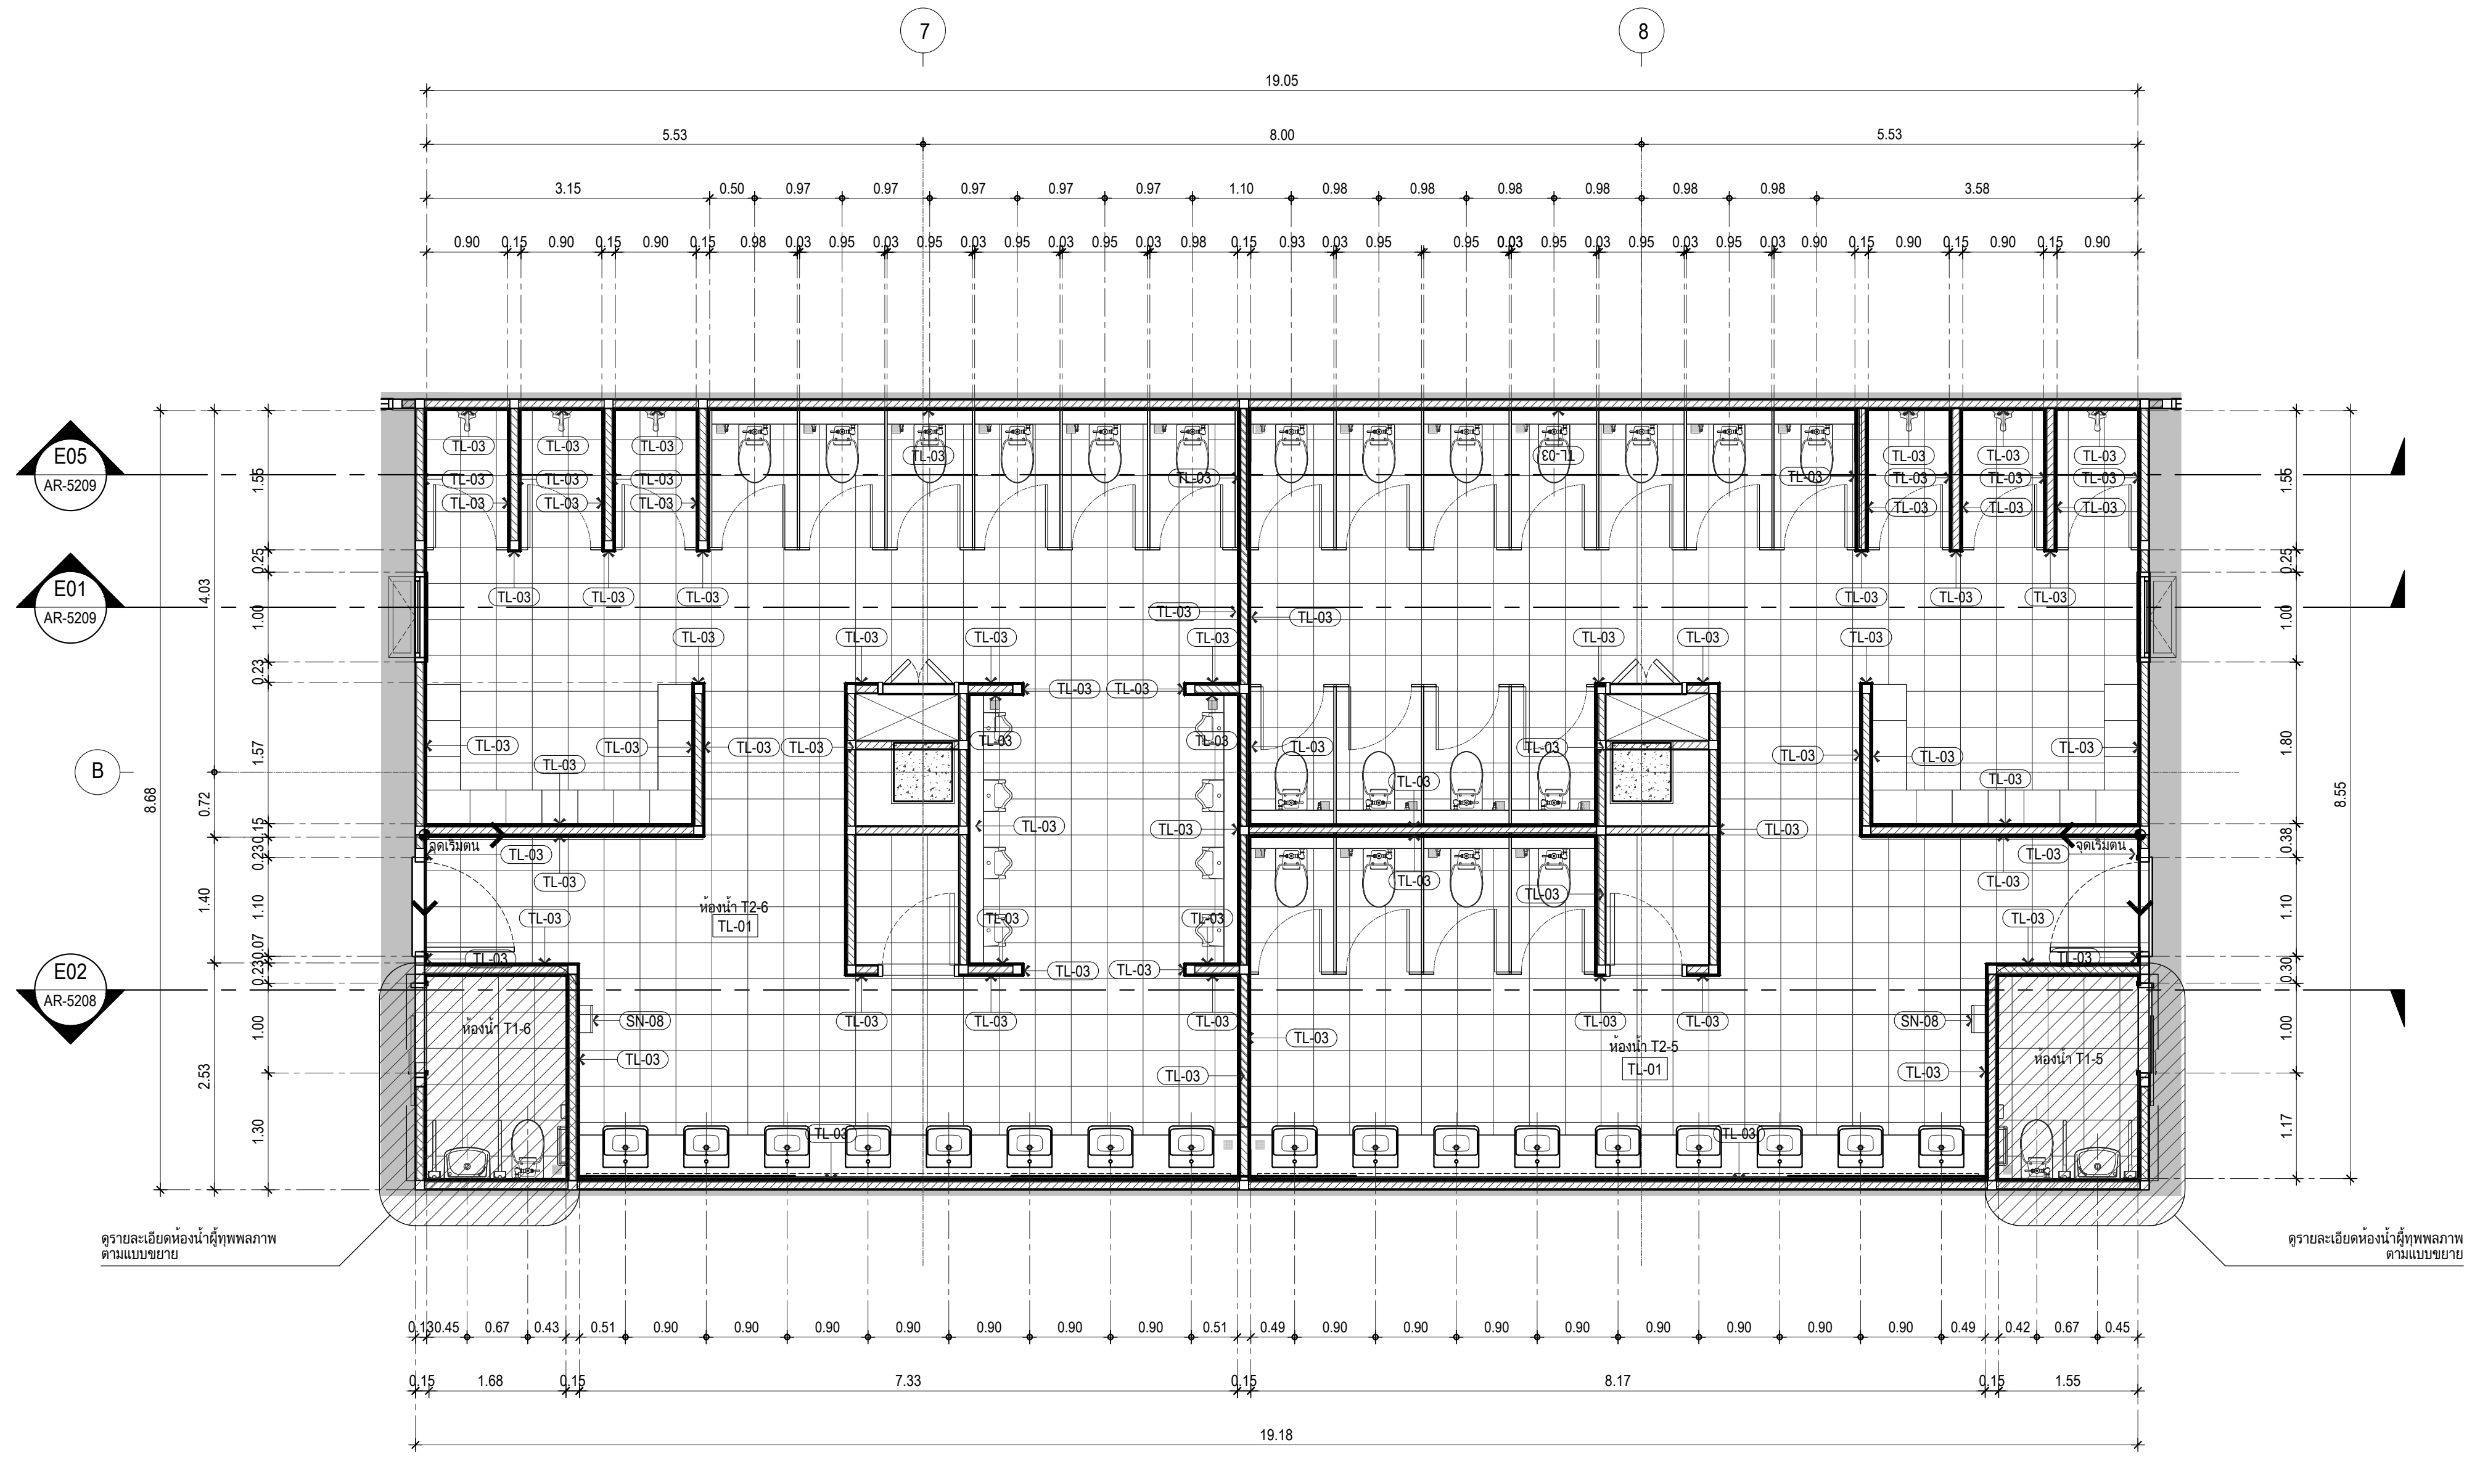

ผังแสดงวัสดุปูพื้นและผนังห้องน้ำ T2-5, T2-6, T1-5, T1-6 ชั้น 2

มาตราส่วน 1:50

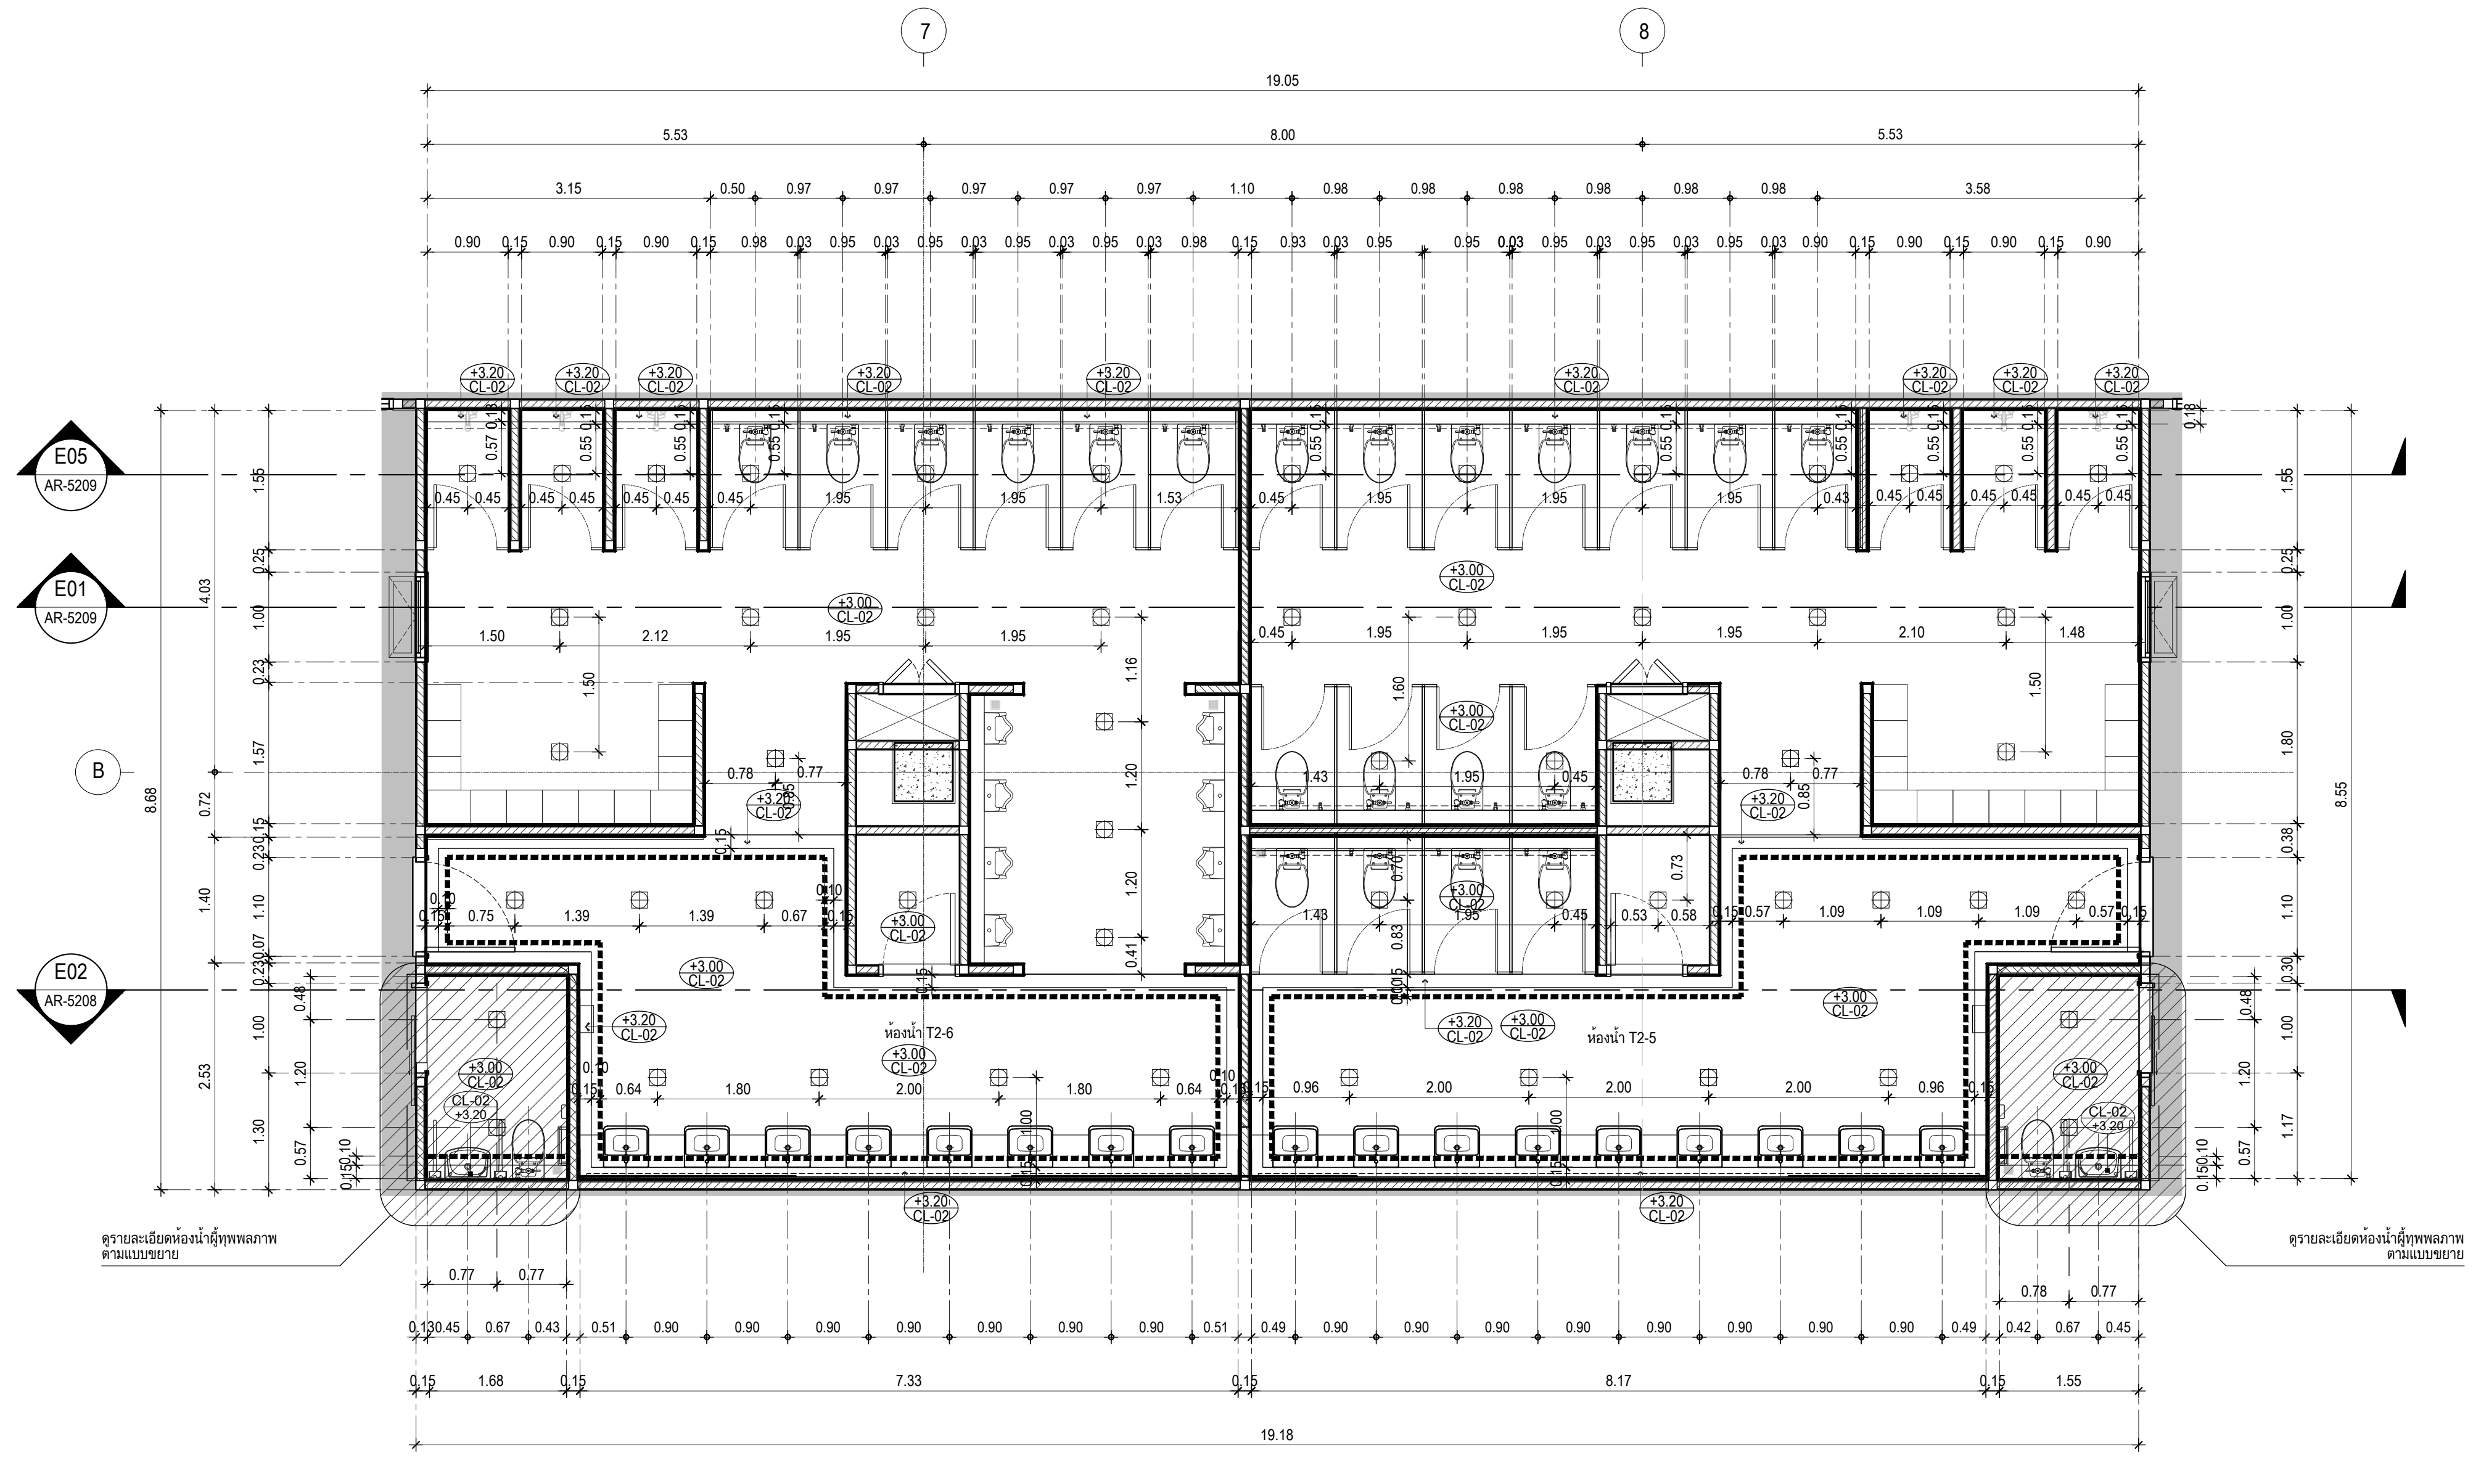

ผังแสดงฝ้าเพดาน และไฟฟ้าแสงสว่างห้องน้ำ T2-5, T2-6, T1-5, T1-6 ชั้น 2

มาตราส่วน 1:50

เจ้าของโครงการ

สถาบันบัณฑิตพัฒนศิลป์

ที่ปรึกษาออกแบบ

สถาบันเทคโนโลยีพระจอมเกล้าเจ้าคุณทหารลาดกระบัง

สถาปนิก
วิเชียร วงษ์นิมมาน ว-สถ. 536
สุชาติ บรรณปัญญา ส-สถ. 2324
จตุพงศ์ ศรีพงษ์พันธุ์กุล ภ-สถ. 22990
ธนะวุฒิ ลือเกียรติไพศาล ภ-สถ. 23499
พรหมสร เจียรพันธุ์ ภ-สถ. 24546

ดร.รวิช ควรประเสริฐ ส-สถ. 2373
ผศ. นพปฎล สุวัจนานนท์ ภ-สถ. 1234

สถาปนิกผู้ออกแบบภายใน
ทัศนัย ธเนศวาณิชย์ ภ-สน. 429
สิริกานต์ ไพฑูรย์เจริญลาภ ภ-สน. 1839

ผศ. ดร. พิยะรัตน์ นันทะ ส-สน. 211
ผศ. ดร. ญานินทร์ รักวงศ์วาน ส-สน. 21

ภูมิสถาปนิก
บัว ปันต๊ะทา ภ-ภส. 912

ผศ. ธิติพันธุ์ ตริตระการ ส-ภส 40
รศ. ดร. นิติชาญ ปลื้มอารมย์ ส-ภส 47

วิศวกรโยธา
อดุลย์ กิตติมงคลพร วย. 1702
ศราวุฒิ เจริญสุทธิกุล สย. 9091

ผศ. ดร. อาทิตย์ เพชรศศิธร สย. 9079

วิศวกรงานระบบไฟฟ้าและสื่อสาร
ประวิตร ขออัฉริยะสกุล สฟก. 4494
ชุมพล สุรเดช สฟก. 4883
กนกรัตน์ กิจไกรลาศ ภฟก. 41553

ผศ. ดร. ชาย ชมภูอินไว สฟก. 4967

วิศวกรงานระบบเครื่องกล ระบบปรับอากาศ
และระบายอากาศ
นิเวช ยะสูงเนิน สก. 1812
ชานนทร์ รุ่งแจ้ง ภก. 30200

ศ. ดร. มงคล มงคลวงศ์โรจน์ วก. 663

วิศวกรระบบสุขาภิบาลและระบบป้องกันอัคคีภัย
ปัญจะ ทั่งหิรัญ สส. 54
พินาภรณ์ บัวพึ่ง สส. 94

วิศวกรระบบพิเศษโรงละคร
รัชวุฒิ แย้มทิม

ที่ปรึกษาด้านระบบอะคูสติก
ดร.กฤษฎา วิวัฒน์เวคิน

หมายเหตุ

1. แบบงานสถาปัตยกรรมนี้เป็นสมบัติของ สถาบันเทคโนโลยีพระจอมเกล้าเจ้าคุณทหารลาดกระบัง ซึ่งสามารถเรียกคืนและไม่อนุญาตให้นำไปใช้กับโครงการที่ไม่เกี่ยวข้อง
2. ให้ใช้ค่าตัวเลขที่กำหนดไว้เท่านั้น ห้ามวัดจากแบบ

แบบ : เพื่อการประกวดราคาและก่อสร้างอาคาร

วันที่ : ๑ ตุลาคม ๒๕๖๗

ชื่อโครงการ

อาคารศูนย์บริการวิชาการและ
เผยแพร่ศิลปวัฒนธรรม
สถาบันบัณฑิตพัฒนศิลป์

ที่ตั้งโครงการ

ต.ศาลายา อ.พุทธมณฑล จ.นครปฐม

ชื่อแบบ

แบบขยายห้องน้ำ
T2-5T2-6,T1-5T1-6

ฉบับ / แก้ไข

ลำดับ	รายละเอียด	วันที่

ตรวจสอบโดย
ผู้ออกแบบ : Designer
ผู้เขียนแบบ : Author
ผู้ตรวจสอบ : Checker
ผู้อนุมัติ : Approver
วันที่ 01/10/2567

เลขที่แบบ
AR-5206

แบบทั้งหมด :

A0 (พิเศษ)
มาตราส่วน : 1:50

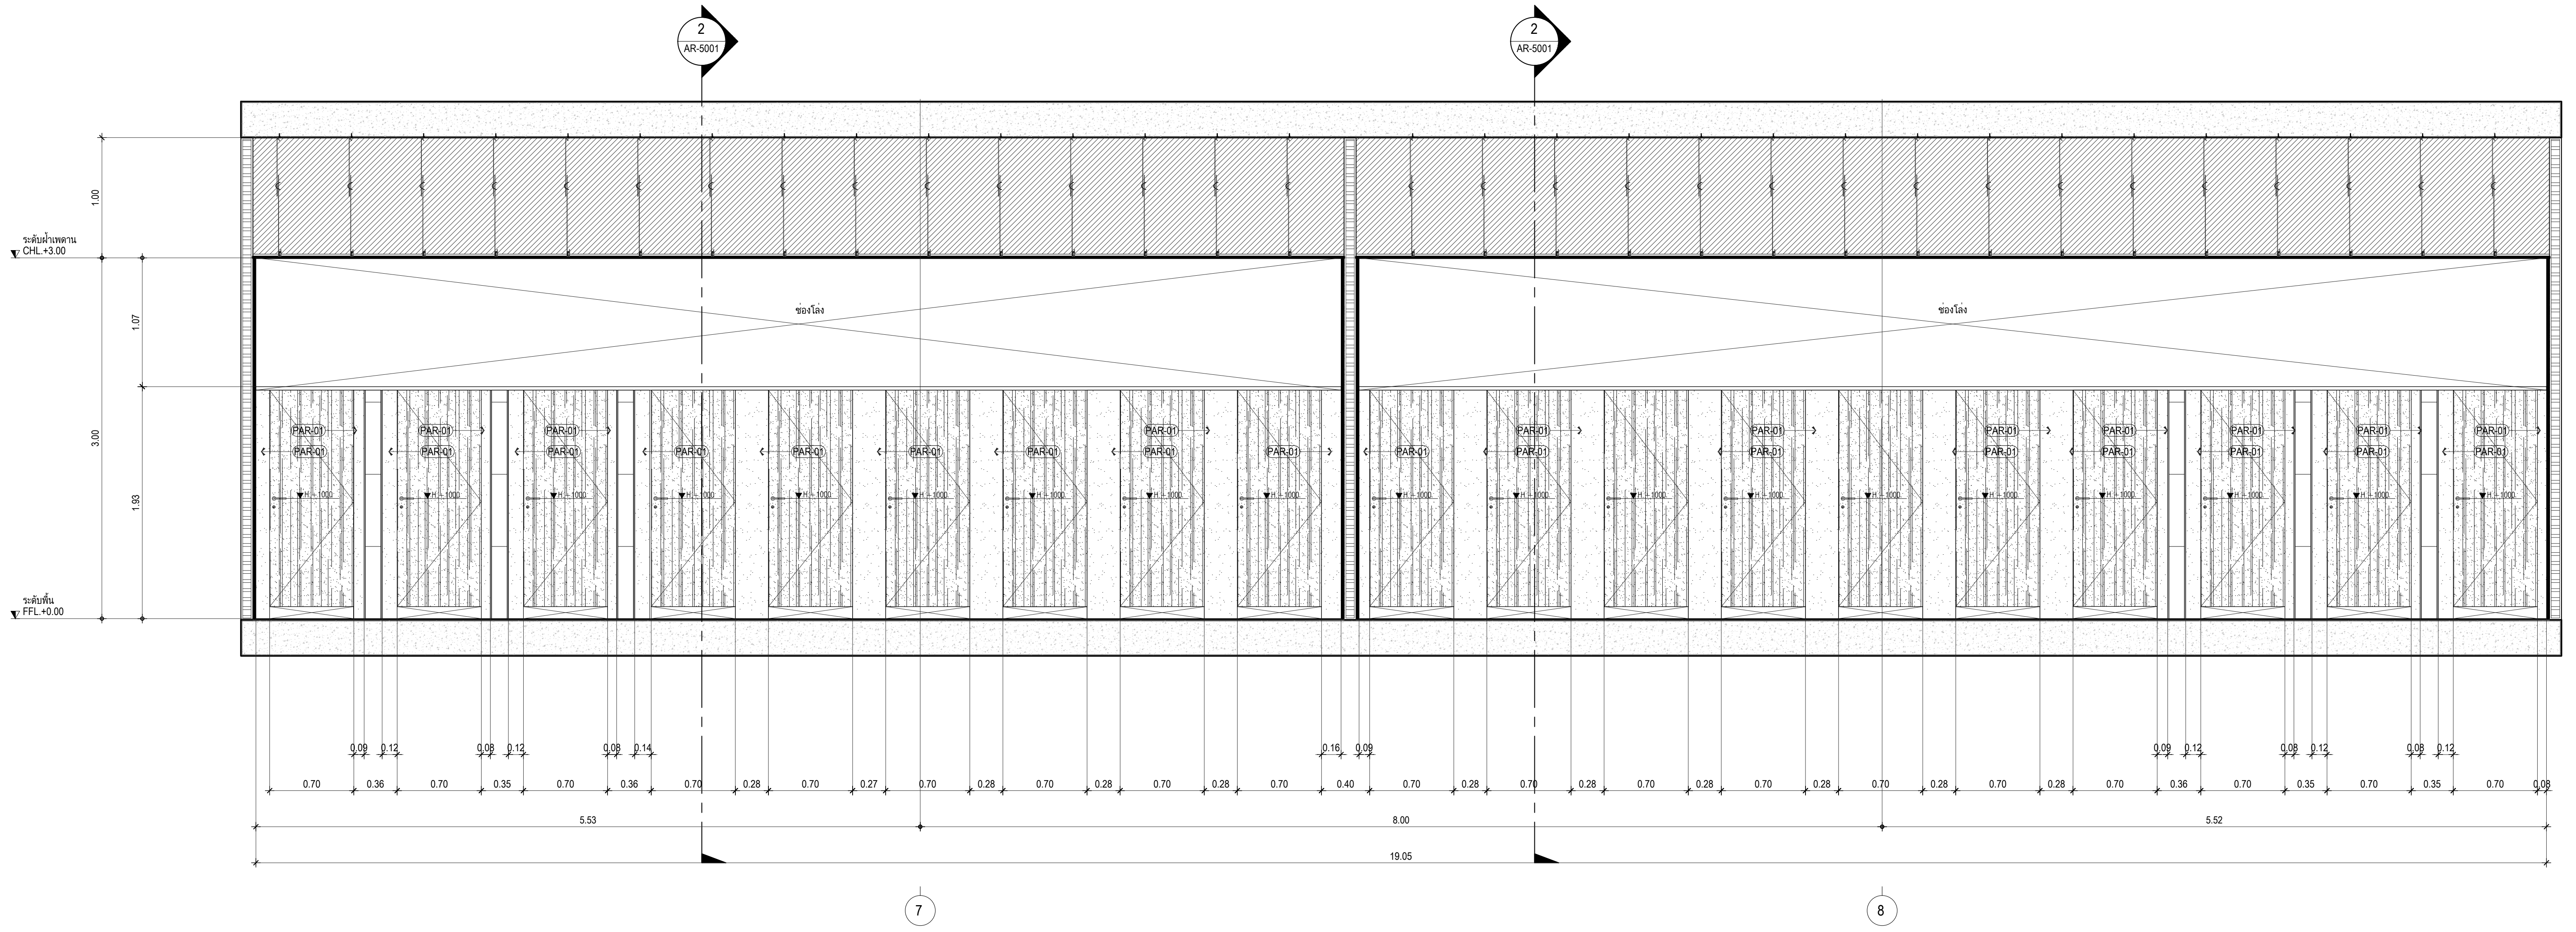

แบบขยายรูปด้าน E01 AR-5207
มาตราส่วน 1:25

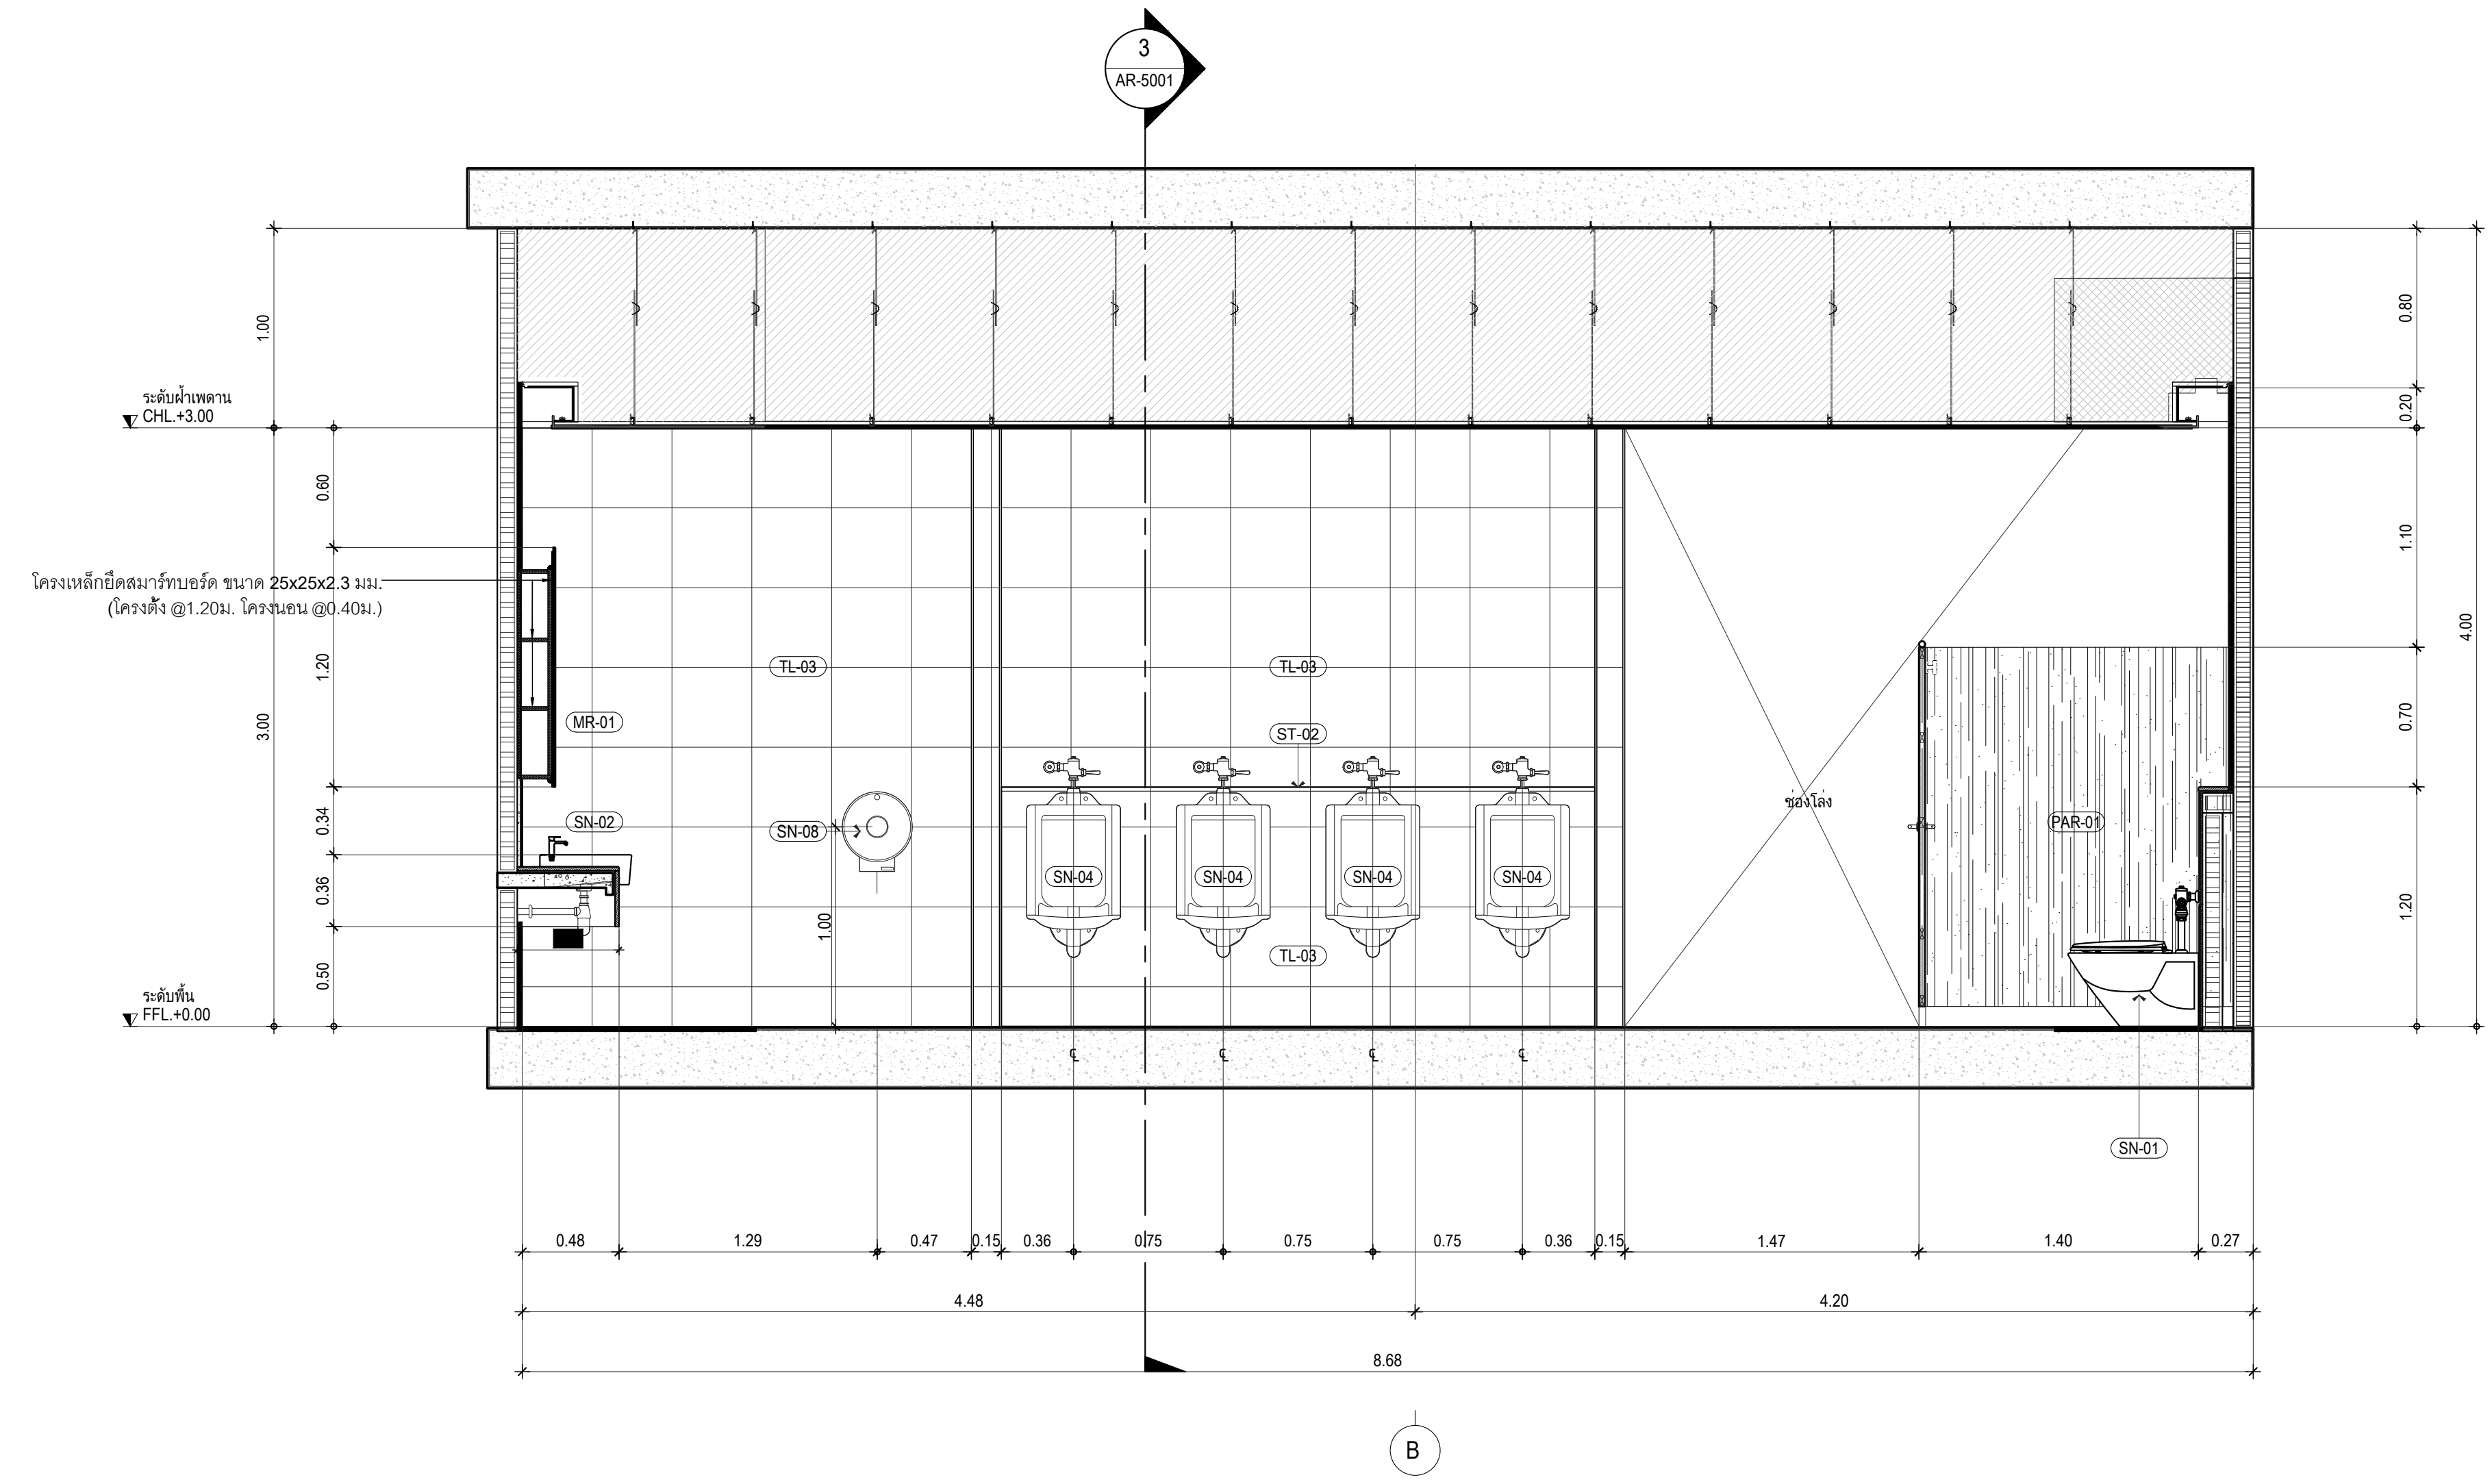

แบบขยายรูปด้าน E03 AR-5207
มาตราส่วน 1:25

รายการประกอบงานสุขภัณฑ์	
PAR-01	ชุดห้องน้ำสำเร็จรูป หนา 30 มม.
	(ห้องน้ำสาธารณะ)
PAR-02	ชุดห้องน้ำสำเร็จรูป หนา 30 มม.
	(ห้องน้ำนักแสดง)
SN-01	โถสุขภัณฑ์ แบบนั่งราบฟลัชวาล์ว
	และ อุปกรณ์ครบชุด
SN-02	อ่างล้างหน้า แบบฝังครึ่งเคาน์เตอร์
SN-03	ก๊อกอ่างล้างมือแบบก้านโยก
SN-04	โถปัสสาวะชาย แบบฟลัชวาล์ว
	และ อุปกรณ์ครบชุด
SN-05	สายยางฉีดชำระ พร้อมขอแขวน
SN-06	ตะแกรงทองเหลืองชุบโครเมี่ยม
	มีฝาครอบกันกลิ่น 2"
SN-07	สต็อปวาล์วทองเหลือง
SN-08	กล่องใส่กระดาษชำระม้วนใหญ่
SN-09	ฝักบัวอาบน้ำชนิดสายอ่อน
	พร้อมก๊อกเดี่ยว
MR-01	กระจกเงา หนา 6 มม.
MR-02	กระจกเงา หนา 6 มม. สั่งตัด
	ตามแบบขนาด 0.90x1.80 ม.
GL-05	ผนังกรุกระจกฝ้า สีชาทอง
ST-01	TOP กรุหินแกรนิตดำเกล็ดทองผิวมัน
	ความหนา 20 มม. ลบมุม 3 มม.
ST-02	TOP กรุหินแกรนิตดำอินเดียผิวมัน
	ความหนา 20 มม. ลบมุม 3 มม.
⨁	ดวงโคม ตามแบบขยาย
	วิศวกรรมระบบไฟฟ้า

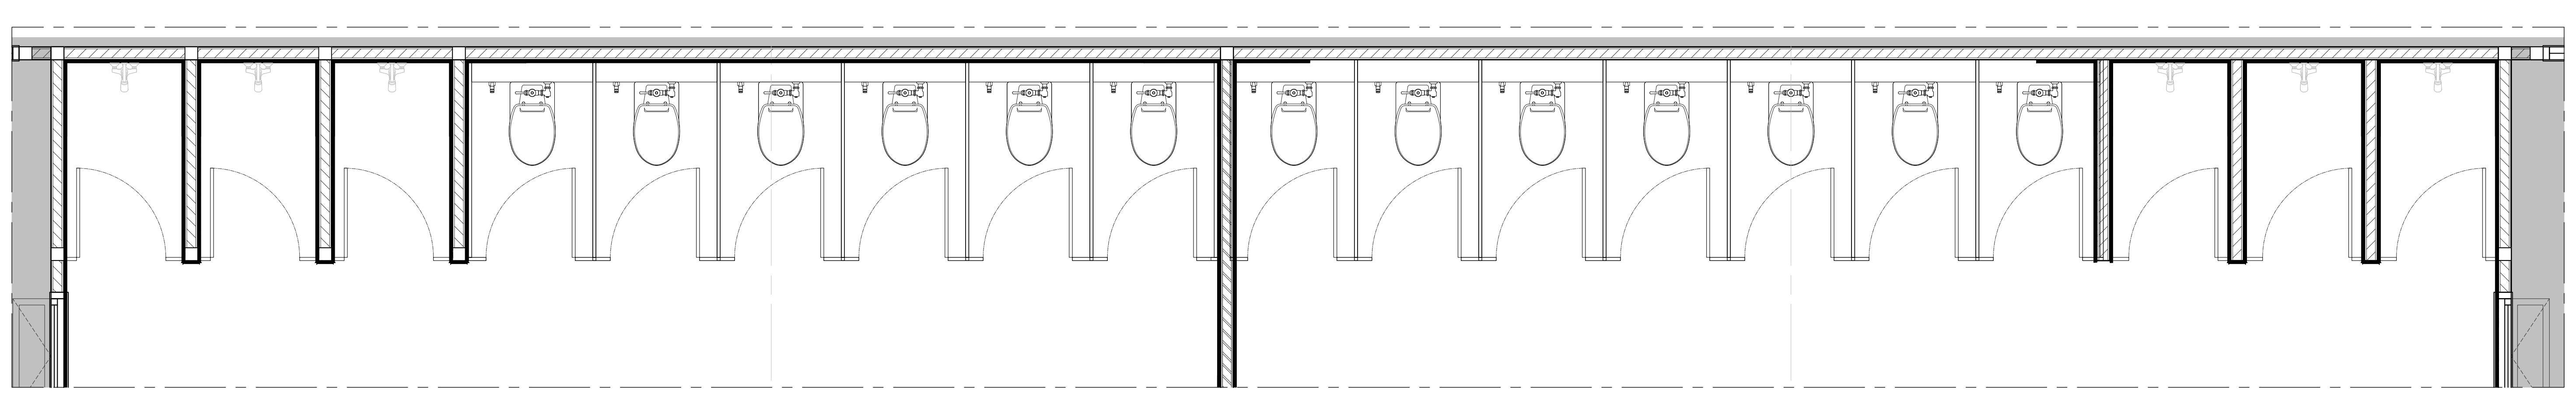

แบบขยายผัง E01 AR-5207
มาตราส่วน 1:25

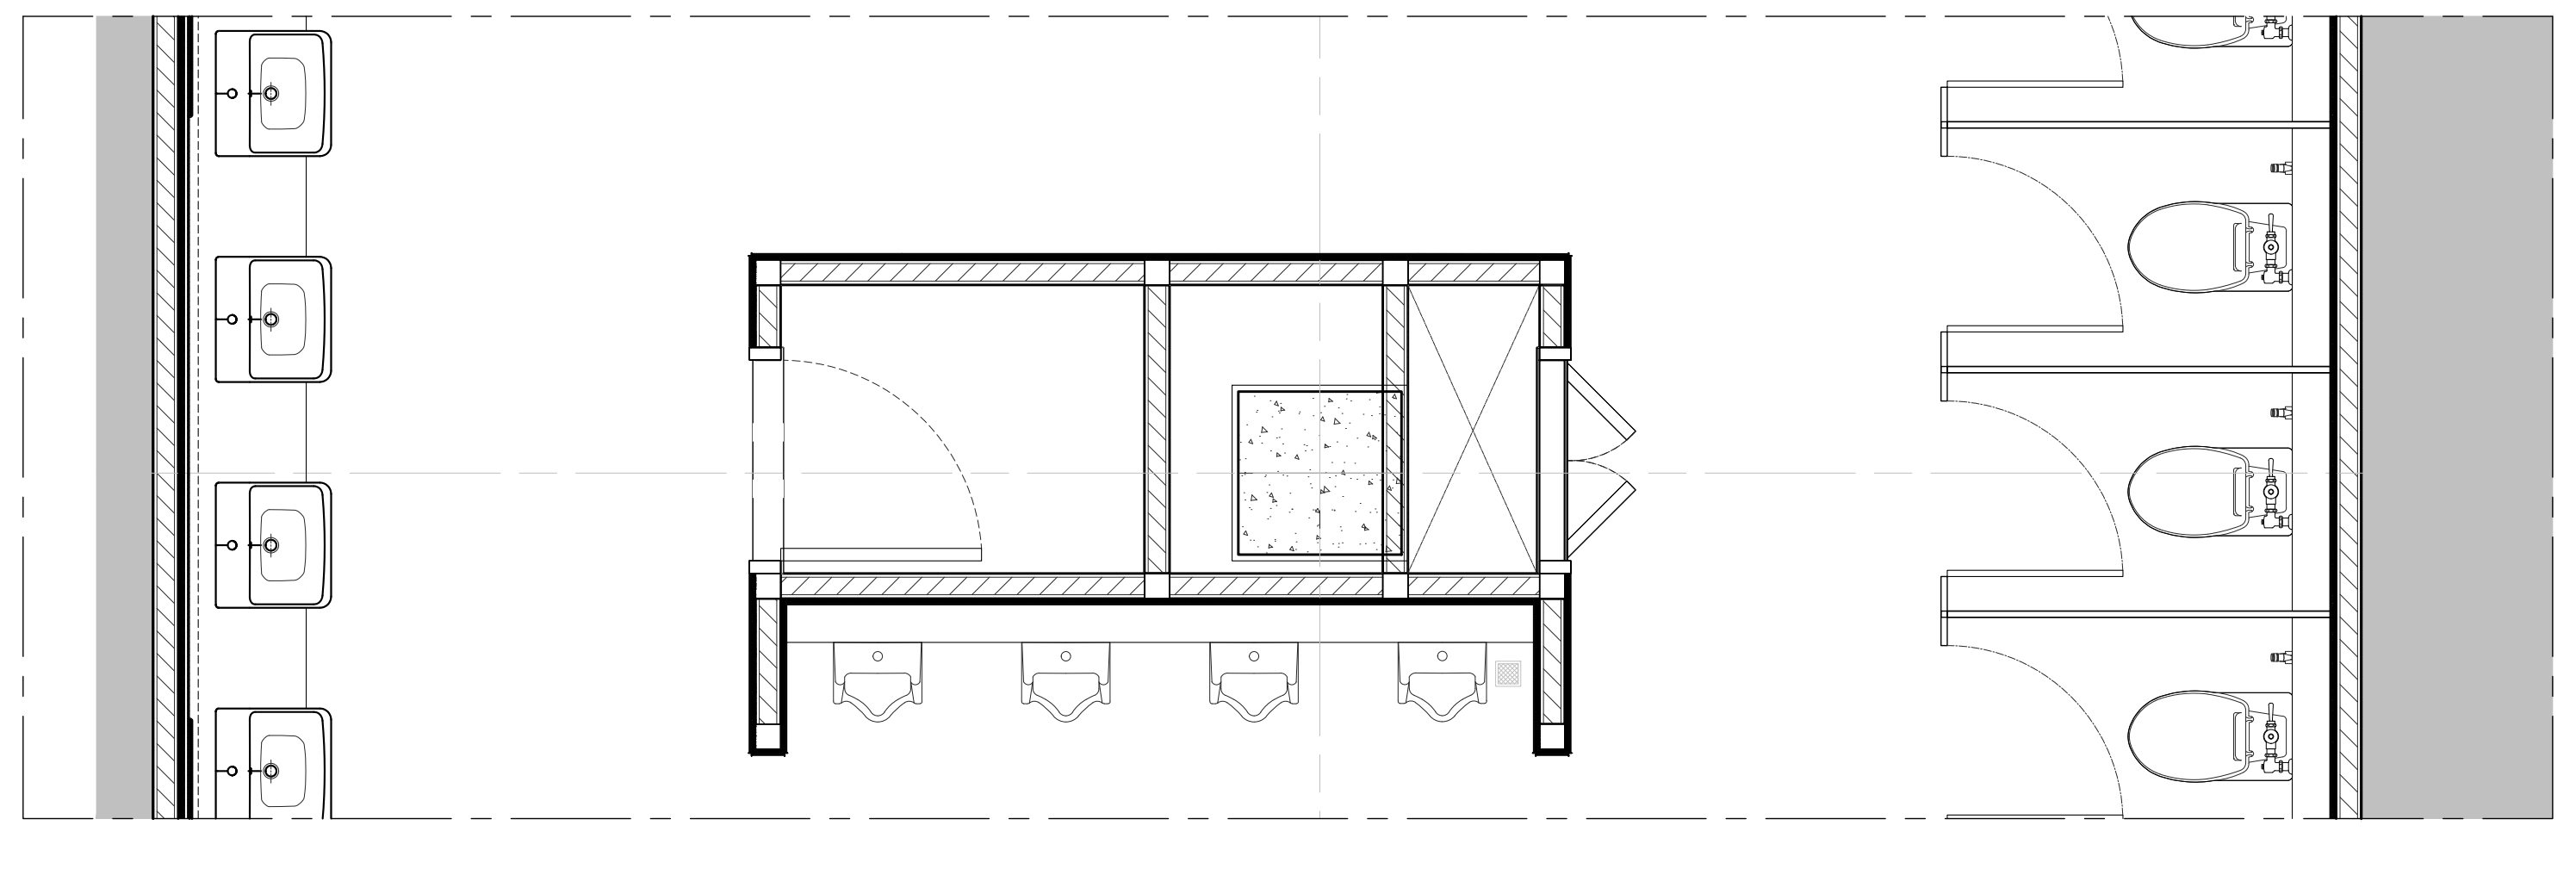

แบบขยายผัง E03 AR-5207
มาตราส่วน 1:25

เจ้าของโครงการ

สถาบันบัณฑิตพัฒนศิลป์

ที่ปรึกษาออกแบบ

สถาบันเทคโนโลยีพระจอมเกล้าเจ้าคุณทหารลาดกระบัง

สถาปนิก
วิเชียร วงษ์นิมมาน ว-สถ. 536
สุชาติ บรรณปัญญา ส-สถ. 2324
จตุพงศ์ ศรีพงษ์พันธุ์กุล ภ-สถ. 22990
ธนะวุฒิ ลือเกียรติไพศาล ภ-สถ. 23499
พรหมสร เจียรพันธุ์ ภ-สถ. 24546

ดร.รวิช ควรประเสริฐ ส-สถ. 2373
ผศ. นพปฎล สุวัจนานนท์ ภ-สถ. 1234

สถาปนิกผู้ออกแบบภายใน
ทัศนัย ธเนศวาณิชย์ ภ-สน. 429
สิริกานต์ ไพฑูรย์เจริญลาภ ภ-สน. 1839

ผศ. ดร. พิยะรัตน์ นันทะ ส-สน. 211
ผศ. ดร. ญานินทร์ รักวงศ์วาน ส-สน. 21

ภูมิสถาปนิก
บัว ปันต๊ะทา ภ-ภส. 912

ผศ. ธิติพันธุ์ ตริตระการ ส-ภส 40
รศ. ดร. นิติชาญ ปลั้มอารมย์ ส-ภส 47

วิศวกรโยธา
อดุลย์ กิตติมงคลพร วย. 1702
ศราวุฒิ เจริญสุทธิกุล สย. 9091

ผศ. ดร. อาทิตย์ เพชรศศิธร สย. 9079

วิศวกรงานระบบไฟฟ้าและสื่อสาร
ประวิตร ขออัฉริยะสกุล สฟก. 4494
ชุมพล สุรเดช สฟก. 4883
กนกรัตน์ กิจไกรลาศ ภฟก. 41553

ผศ. ดร. ชาย ชมภูอินไว สฟก. 4967

วิศวกรงานระบบเครื่องกล ระบบปรับอากาศ
และระบายอากาศ
นิเวช ยะสูงเนิน สก. 1812
ชานนทร์ รุ่งแจ้ง ภก. 30200

ศ. ดร. มงคล มงคลวงศ์โรจน์ วก. 663

วิศวกรระบบสุขาภิบาลและระบบป้องกันอัคคีภัย
ปัญจะ ทั่งหิรัญ สส. 54
พินาภรณ์ บัวพึ่ง สส. 94

วิศวกรระบบพิเศษโรงละคร
รัชวุฒิ แย้มทิม

ที่ปรึกษาด้านระบบอะคูสติก
ดร.กฤษฎา วิวัฒน์เวคิน

หมายเหตุ
1. แบบงานสถาปัตยกรรมนี้เป็นสมบัติของ สถาบันเทคโนโลยีพระจอมเกล้าเจ้าคุณทหารลาดกระบัง ซึ่งสามารถเรียกคืน และไม่อนุญาตให้นำไปใช้กับโครงการที่ไม่เกี่ยวข้อง
2. ให้ใช้ค่าตัวเลขที่กำหนดไว้เท่านั้น ห้ามวัดจากแบบ

แบบ : เพื่อการประกวดราคาและก่อสร้างอาคาร

วันที่ : ๑ ตุลาคม ๒๕๖๗

ชื่อโครงการ
อาคารศูนย์บริการวิชาการและ
เผยแพร่ศิลปวัฒนธรรม
สถาบันบัณฑิตพัฒนศิลป์

ที่ตั้งโครงการ
ต.ศาลายา อ.พุทธมณฑล จ.นครปฐม

ชื่อแบบ

แบบขยายห้องน้ำ
T2-5,T2-6,T1-5,T1-6 (ต่อ)

ฉบับ / แก้ไข

ลำดับ	รายละเอียด	วันที่

ตรวจสอบโดย
ผู้ออกแบบ : Designer
ผู้เขียนแบบ : Author
ผู้ตรวจสอบ : Checker
ผู้อนุมัติ : Approver
วันที่ 01/10/2567

เลขที่แบบ
AR-5207

แบบทั้งหมด :
A0 (พิเศษ)
มาตราส่วน : 1: 25